




PROJEKT Zagospodarowania Terenu
INWESTOR: GMINA BROCHÓW
ADRES BUDOWY: Janów dz.nr ew.118.119/7.119/8 ob. Janów-Janówek
Brochów dz.nr ew.310/4 312/1, 313 ob. Brochów

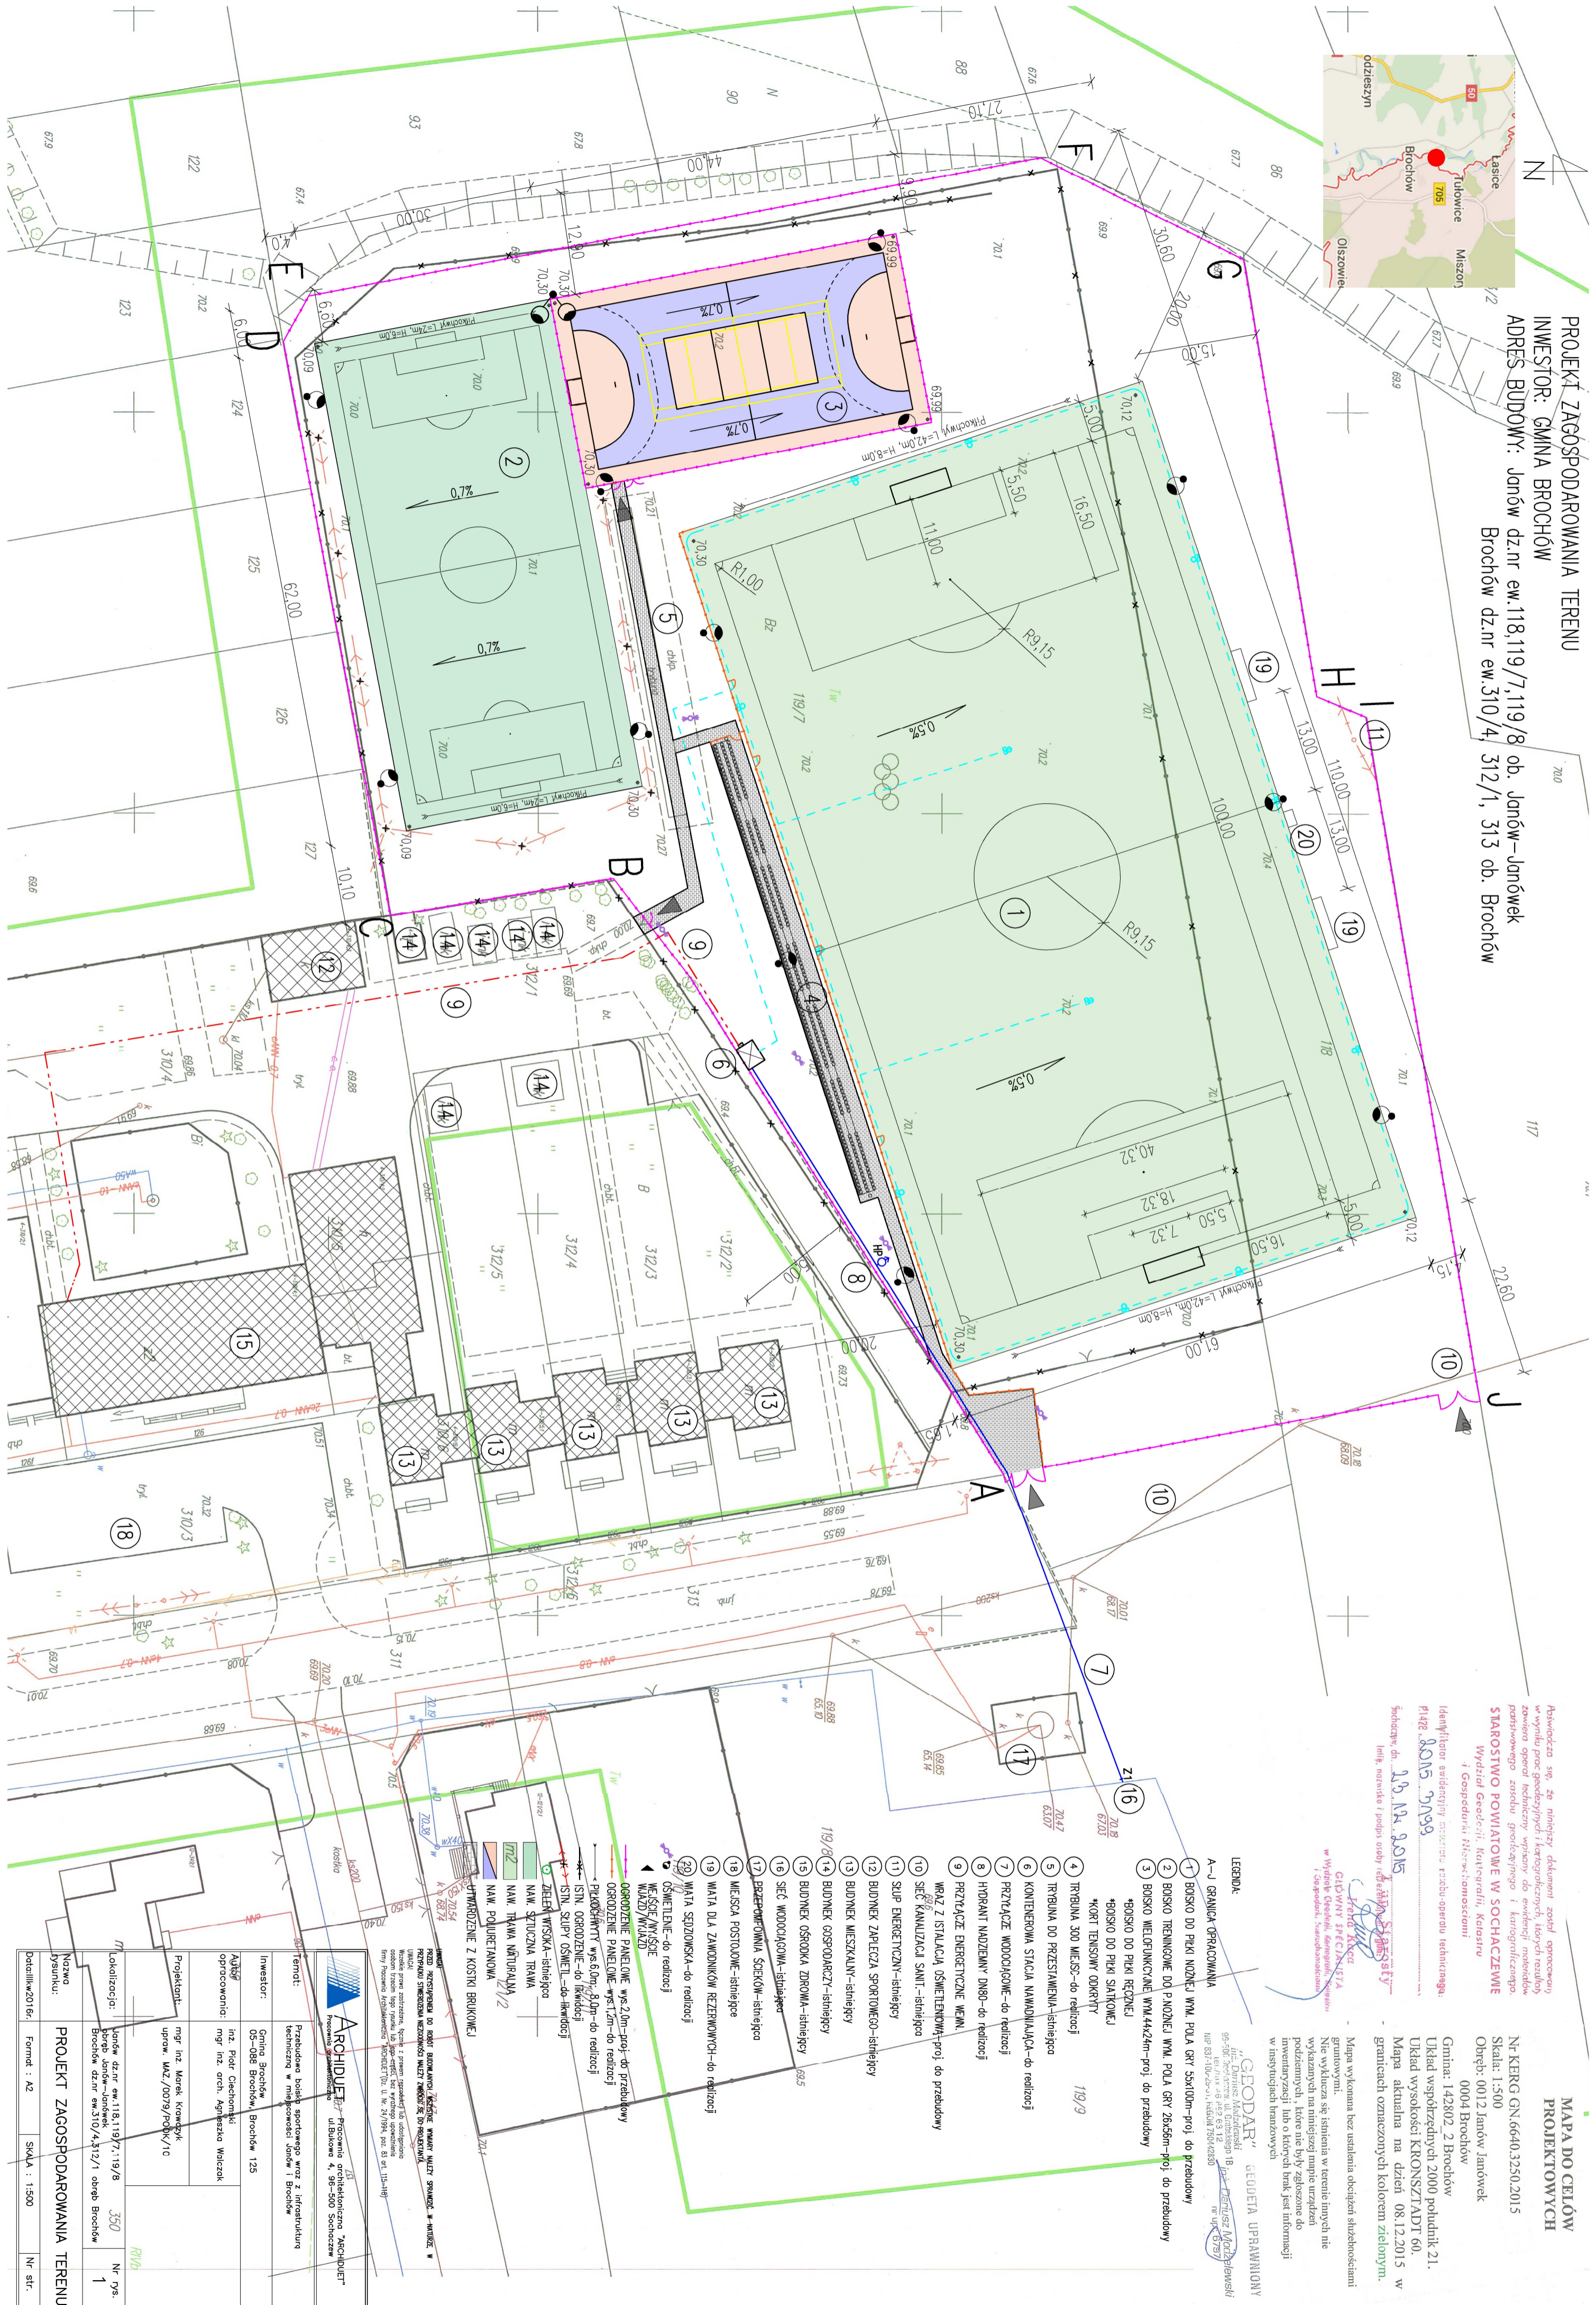

MAPA DO CELÓW PROJEKTOWYCH

Nr KERG-GN.6640.3250.2015
Skala: 1:500
Obręb: 0012 Janów Janówek
0004 Brochów
Gmina: 142802 2 Brochów
Układ wysokościowy: 2000 południk 21.
Układ współrzędnych: KRONSTADT 60.
Mapa aktualna na dzień 08.12.2015 w granicach oznaczonych kolorem zielonym.

Mapa wykonana bez udziału obywateli służącymi gminowym.
Nie wyklucza się istnienia w terenie innych nie wykazanych na niniejszej mapie urządzeń podziemnych, które nie były zgłoszone do inwentaryzacji lub o których brak jest informacji w mapach historycznych.

Identyfikator ewidencyjny numeru zabudowy technicznej: **142802 0004 0012 0004**
Data: **2015.12.08**
Inżynier: **Grzegorz Szlachetka**
Inżynier: **Grzegorz Szlachetka**

Przebudowa boiska sportowego wraz z infrastrukturą techniczną w miejscowości Janów i Brochów

Projektant: mgr inż. Marek Kowczyk
upr. WAZ/0079/P000/10

Autoryzacja: Janów dz.nr ew.118.119/7.119/8 350 Nr Ds. 1
Brochów dz.nr ew.310/4 312/1 obręb Brochów

Projekt: **PROJEKT Zagospodarowania Terenu**

Forma: A2 Skala: 1:500 Nr str.

UWAGA: Wykonano bez udziału obywateli służącymi gminowym. Nie wyklucza się istnienia w terenie innych nie wykazanych na niniejszej mapie urządzeń podziemnych, które nie były zgłoszone do inwentaryzacji lub o których brak jest informacji w mapach historycznych.

LEGENDA

- 1 BOISKO DO PIKI NOŻNEJ WYM. POLA GRZ 35x100m-proj do przebudowy
- 2 BOISKO TRENINGOWE DO PANDZELI WYM. POLA GRZ 28x58m-proj do przebudowy
- 3 BOISKO WIELOPUNKCIOWE WYM.44x24m-proj do przebudowy
- 4 BOISKO DO PIKI RĘCZNEJ
- 5 *KORT TENISOWY OKRĘŻNY
- 6 TRYBUNA 300 MIEJSĆ-do realizacji
- 7 KONTENEROWA STACJA NAWADNIACZA-do realizacji
- 8 PRZYŁĄCZE WODOCIĄGOWE-do realizacji
- 9 HYDRAANT NADZIEMNY DN80-do realizacji
- 10 PRZYŁĄCZE ENERGETYCZNE WEM.
- 11 WRAZ Z INSTALACJĄ OŚWIETLENIA-proj do przebudowy
- 12 SEĆ KANALIZACJA SANIT.-istniejąca
- 13 SUP ENERGETYCZNY-istniejący
- 14 BUDYNEK ZAPLECZA SPORTOWEGO-istniejący
- 15 BUDYNEK MIESZKAŁNY-istniejący
- 16 BUDYNEK GOSPODARZY-istniejący
- 17 BUDYNEK OSRODKA ZDROWIA-istniejący
- 18 SEĆ WODOCIĄGOWA-istniejąca
- 19 PRZEPROWADZENIA ŚCIEKÓW-istniejąca
- 20 MIEJSCA POSTOJOWE-istniejące
- 21 MAIŁA DLA ZAMOWNIKÓW REZERWOWYCH-do realizacji
- 22 MAIŁA SEDZIOWSKA-do realizacji
- 23 OŚWIETLENIE-do realizacji
- 24 WESŁÓWNIWA
- 25 WAZD/WIAZD
- 26 OGRÓDZENIE PANELOWE wst.2,0m-do realizacji
- 27 PŁYTKOWY WYS.6,0m-3,0m-do realizacji
- 28 ISIN. OGRÓDZENIE-do realizacji
- 29 ISIN. SŁUPY OSWIEŁ.-do realizacji
- 30 ZIELEŃ WISKOŁA-istniejąca
- 31 NAW. SZLUCZANA TRAWA
- 32 NAW. TRAWA NATURALNA
- 33 NAW. POLIURETANOWA
- 34 PRZYKRYCIE Z KOSIWI BRUKOWEJ

WYKONANO BEZ UDZIAŁU OBYWATELI SŁUŻĄCYMI GMINOWYM. NIE WYKLUCZA SIĘ ISTNIENIA W TERENIE INNYCH NIE WYKAZANYCH NA NINIEJSZEJ MAPIE URZĄDZEŃ PODZIEMNYCH, KTÓRE NIE BYŁY ZGŁOSZONE DO INWENTARYZACJI LUB O KTÓRYCH BRAK JEST INFORMACJI W MAPACH HISTORYCZNYCH.

Przebudowa boiska sportowego wraz z infrastrukturą techniczną w miejscowości Janów i Brochów

Projektant: mgr inż. Marek Kowczyk
upr. WAZ/0079/P000/10

Autoryzacja: Janów dz.nr ew.118.119/7.119/8 350 Nr Ds. 1
Brochów dz.nr ew.310/4 312/1 obręb Brochów

Projekt: **PROJEKT Zagospodarowania Terenu**

Forma: A2 Skala: 1:500 Nr str.