


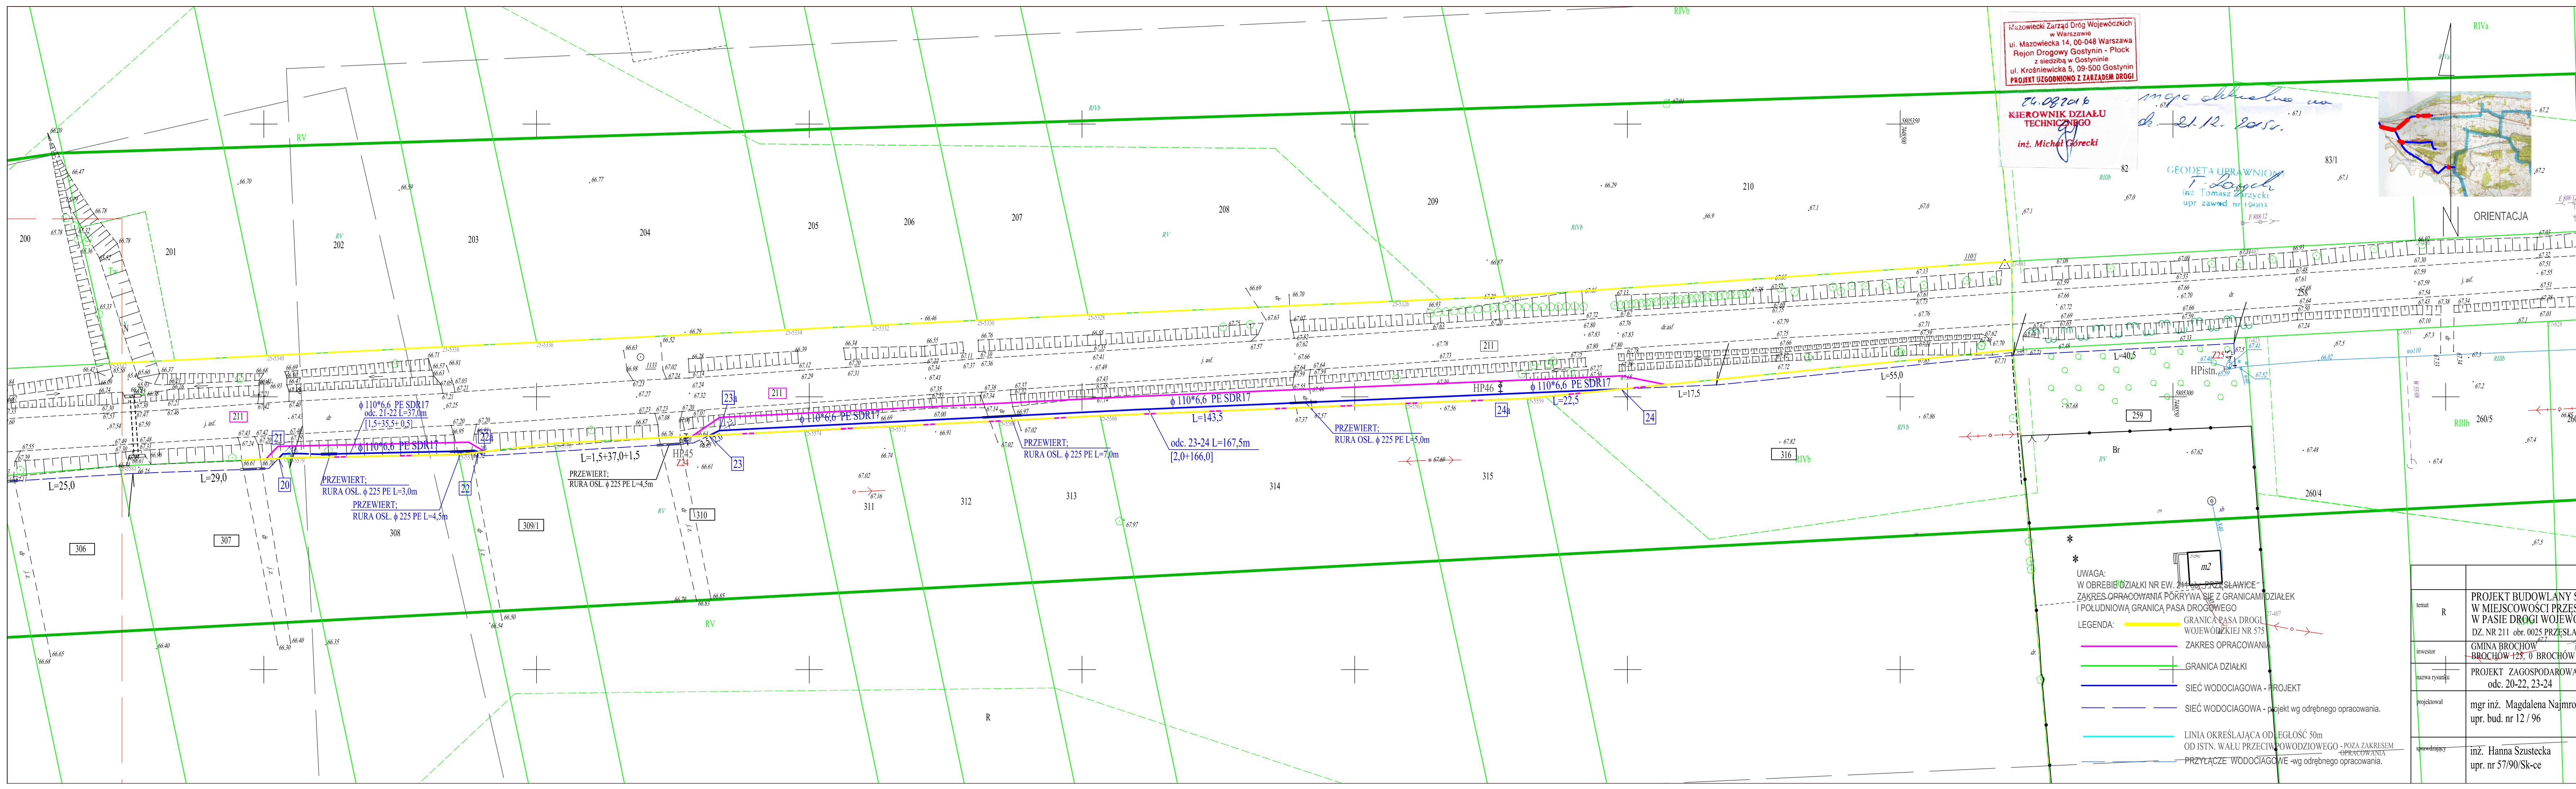

MAPA SYTUACYJNO - WYSOKOŚCIOWA DO CELÓW PROJEKTOWYCH

dz. nr 24. 3 24/1. 5.15/10

w. Przysławice, Gm Brochów, pow. sochaczewski, woj. mazowieckie

Skala 1 : 500

Sekcja: numeryczna

Teraz oznaczony kolorem zielonym został zaktualizowany pomiarem sytuacyjno - wysokościowym i inwentaryzacją urządzeń podziemnych w miejscach mapy 2014 z.

Nie wyklucza się istnienia w terenie brzoń nie wykazanych na niniejszej mapie urządzeń podziemnych, które nie były zgłoszone do inwentaryzacji. Układ współrzędnych prostokątnych 2000. Układ wysokościowy: Krasnodol 60.

03.06.11

Geotm s.c.

Tomasz Zarzycki, Miłomir Martinek

05-084 Leszno, ul. Wojska Polskiego 11

tel.: 506 50 50 59, 506 50 50 49

NIP 1181841286 REGON 140548382

Wykonano:

Geodeta uprawniony inż. Tomasz Zarzycki, upr. zawod. nr 19063

Obiekt prowadzony w systemie mapy numerycznej. Projekty przedkłada się na ZUDP, powinny być opracowane geodezyjnie (również z wykorzystaniem współrzędnych punktów granicznych uprzednio ustalonych).

Podpisuje się, że niniejszy dokument został opracowany w wyniku prac geodezyjnych i kartograficznych, których rezultaty zawiera aparat techniczny wpisany do ewidencji materiałów państwowego zasobu geodezyjnego i kartograficznego.

STAROSTWO POWIATOWE W SOCHACZEWIE

Wydział Geodezji, Kartografii, Regstru i Gospodarki Nieruchomościami

Identyfikator ewidencyjny mapy: 24. 3 24/1. 5.15/10

P1426

Sochaczew, dn. 10.06.2014

Inię, nazwisko i podpis osoby reprezentującej organ:

Z up. Starosty

Hanna Kaca

GŁÓWNY SPECJALISTA

W Wydziale Geodezji, Kartografii, Regstru i Gospodarki Nieruchomościami

ATN Doradztwo Gospodarcze Tomasz Najmrocki

96-500 Sochaczew ul. 15 sierpnia 12a

tel. 504 077 425

temat

PROJEKT BUDOWLANI SEICI WODOCIAŁOWEJ W MIEJSCOWOŚCI PRZESŁAWICE W PASIE DROGI WOJEWÓDZKIEJ nr 575 DZ. NR 211 obr. 0025 PRZESŁAWICE, jedn. ew. 142802_2 Brochów

inwestor

GMINA BROCHÓW

BRUCHÓW 125_0 BROCHÓW

RYS NR 4

nazwa rysunku

PROJEKT ZAGOSPODAROWANIA TERENU

odc. 20-22, 23-24

skala

1 : 500

projektował

mgr inż. Magdalena Najmrocka

upr. bud. nr 12 / 96

data

18.08.2016

opracowywał

inż. Hanna Szustecka

upr. nr 57/90/Sk-ce

ZA ZGODNOŚĆ Z ORYGINAŁEM MAPY DO CELÓW PROJEKTOWYCH