
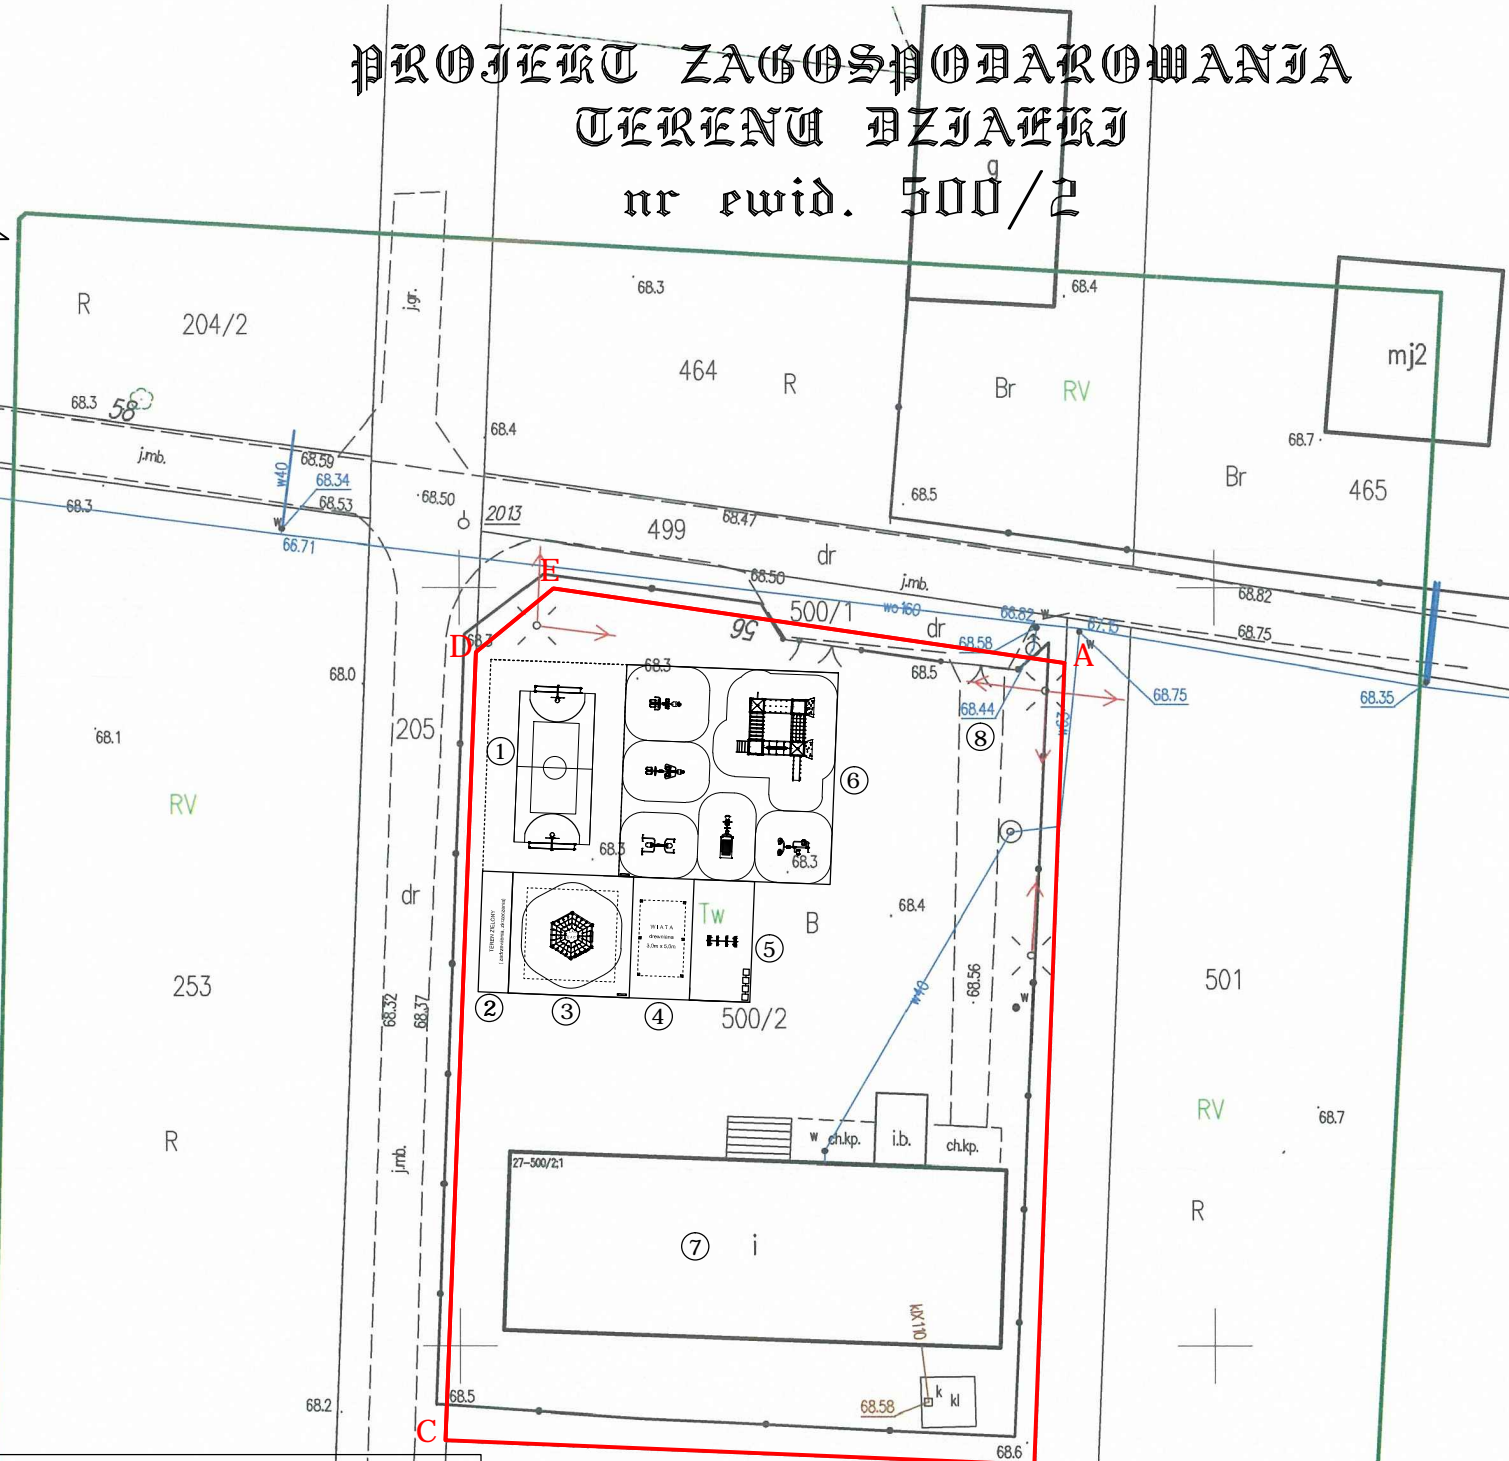


**PROJEKT ZAGOSPODAROWANIA
TERENU DZIAŁKI
nr ewid. 500/2**

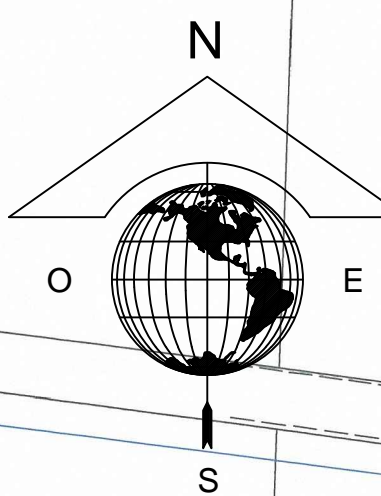

MAPA DO CELÓW PROJEKTOWYCH
 Nr KERG GN.6640.486.2021
 Skala: 1:500
 Działka 500/2
 Obręb: 0027 Śladów
 Gmina: 142802_2 Brochów
 Układ współrzędnych 2000 południk 21.
 Układ wysokości PL-EVRF2007-NH
 Mapa aktualna na dzień 18.02.2021 w granicach
 oznaczonych kolorem zielonym.
 Data sporządzenia mapy 05.03.2021 r.

Mapa wykonana bez ustalenia obciążeń służebnościami gruntowymi.
 Nie wyklucza się istnienia w terenie innych nie wykazanych na niniejszej
 mapie urządzeń podziemnych, które nie były zgłoszone do inwentaryzacji
 lub o których brak jest informacji w instytucjach branżowych.

Oświadczam, że niniejszy dokument został opracowany w wyniku prac geodezyjnych i
 kartograficznych, których rezultaty zawiera operat techniczny pozytywnie zweryfikowany.
 Protokół weryfikacji nr GN.6640.486.2021_1 z dnia 05.03.2021 r.
 Organ służby geodezyjnej, który otrzymał zgłoszenie Starosta Powiatu Sochaczewskiego.
 Jednocześnie informuję, że jestem świadomy odpowiedzialności karnej za złożenie
 fałszywego oświadczenia.

USŁUGI GEODEZYJNE
Anna Piłaszewicz
 96-500 Sochaczew, ul. Staszica 104H
 tel. 793-968-188
 NIP: 8371523179, REGON: 387211553

GEODETA UPRAWNIONY
inż. Dariusz Modzelewski
 nr upr. 6797

LEGENDA :

- 1** - Boisko wielofunkcyjne
- 2** - Teren zielony
- 3** - Plac rekreacyjny - Zestaw gimnastyczny sześciokątny z siecią z lin
- 4** - Teren utwardzony z drewnianą wiatą rekreacyjną
- 5** - Teren utwardzony z podwójnym stojakiem na rowery
 - Stojak rowerowy
 - Kosze do segregacji.
- 6** - Plac :
 - Zestaw modułowy,
 - Praśa nożna + wahadło,
 - Biegacz + Koła Tai Chi,
 - Wyciąg górny + krzesło,
 - Twister + Wioślarz,
 - Bieżnia + Jeździec.
- 7** - Istniejąca zabudowa
- 8** - Istniejący dostęp do drogi głównej

Nazwa projektu	Projekt budowlany budowy otwartej strefy sportu i rekreacji	
Adres budowy	Śladów, gm. Brochów, działka nr ewid. 500/2, powiat sochaczewski	
Nazwa rysunku	Projekt zagospodarowania terenu działki nr ewid. 500/2	
Nr rys. 2	Za zgodność podkładu geodezyjnego z oryginałem mapy do celów projektowych	
Projektant : Andrzej PAWLAK upr. nr 18/83 SK-ce	Skala: 1 : 500	
	Marzec 2021r	