

1. Projekt zagospodarowania terenu

2. Przekrój konstrukcyjny




LEGENDA:

- - - - - oś podłużna drogi
- krawędź projektowanej drogi
- granice działek
- projektowana droga
- 2% — spadki poprzeczne drogi
- 0+215,00 — wymiary przekrojowe (odległość)

PLH — początek łuku poziomego
 ŚLH — środek łuku poziomego
 KLH — koniec łuku poziomego

P.P.A.U. "ELIA" Kamila Kłos 96-500 Sochaczew ul. 15-go Sierpnia 49/20		SKALA: 1:1000	FORMAT:	DATA: 04.2015
Inicjały i Nazwisko		Podpis		
Proj.	mgr inż. Stanisław CHOIŃSKI	Gmina Brochów Brochów 125, 05-088 Brochów		
Wz. opr.	KBUa-2126/164/65	OBIEKT: Przebudowa drogi gminnej nr 380105W w miejscowości Nowa Wieś Śladów - Śladów dz. nr ewid. 139 w km 0+0000 - 0+306,50 o dł. 306,50m.		
Spr.		UWAGA: Kopowanie, rozpowszechnianie i udostępnianie niniejszego rysunku lub jego części bez zgody autorów są ZABRONIONE		
Wz. opr.	Krzysztof Kłos	ZAWARTOŚĆ:		FAZA
Wz. opr.		PROJEKT ZAGOSPODAROWANIA TERENU		P.B.
Wz. opr.				NR RYS. 1

Przekrój przez jezdnię
od km 0+000,00 do km 0+306,50

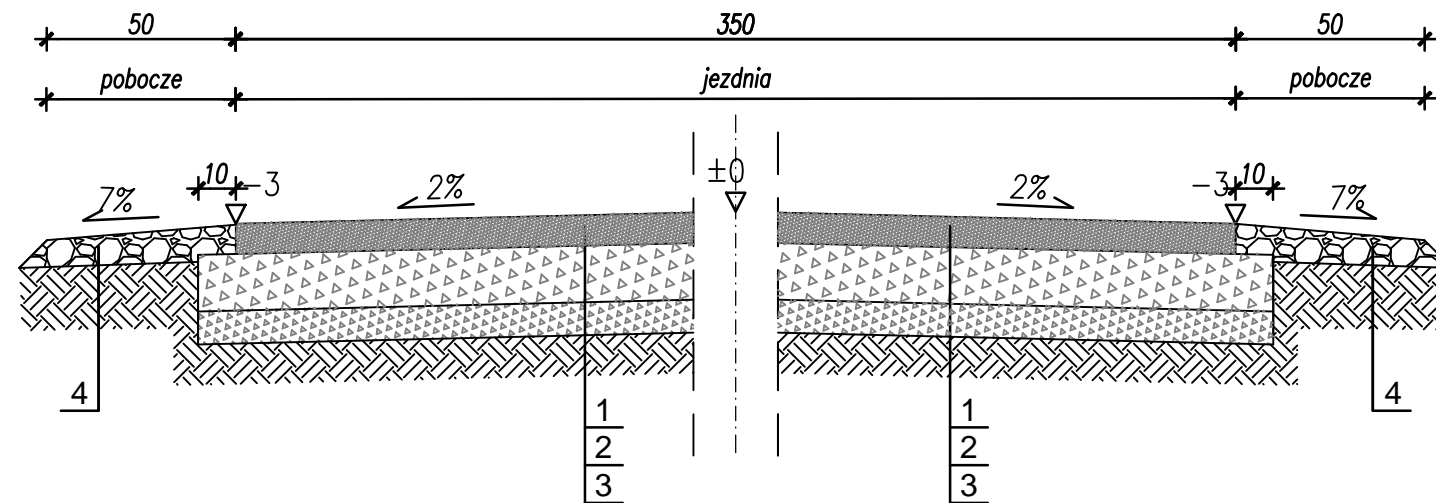

LEGENDA:

- 1 - nawierzchnia z kłińca 0/31,5mm gr. 8cm
- 2 - podbudowa: kruszywo łamane 0/63mm stabilizowane mechanicznie gr. 20 cm
- 3 - w-wa odcinająca z piasku średnioziarnistego gr. 10cm stabilizowanego mechanicznie po zagęszczeniu
- 4 - utwardzone pobocze z pospółki gr. 10cm

P.P.H.U. "ELIA" Kamila Kłos 96-500 Sochaczew ul. 15-go Sierpnia 49/20		SKALA: 1:20	FORMAT:	DATA: 04.2015
		INWESTOR: Gmina Brochów Brochów 125, 05-088 Brochów		
		OBIEKT: Przebudowa drogi gminnej nr 380105W w miejscowości Nowa Wieś Śladów - Śladów dz. nr ewid. 139 w km 0+ 0000 - 0 +306,50 o dł. 306,50m.		
	Imię i Nazwisko	Podpis		
Proj.	mgr inż. Stanisław CHOIŃSKI			
Nr upr.:	KBU1a-2126/164/65			
Spr.		UWAGA: Kopowanie, rozpowszechnianie i udostępnianie niniejszego rysunku lub jego części bez zgody autorów są ZABRONIONE		
Nr upr.:				
Opr.	Krzysztof Kłos	ZAWARTOŚĆ:		FAZA
Nr upr.:		PRZEKRÓJ KONSTRUKCYJNY		P.B.
Opr.				NR RYS.
Nr upr.:				2