

Mapa zasadnicza

Skala 1:1000

KONCEPCJA

PROJEKTU ZAGOSPODAROWANIA TERENU DZIAŁKI


nr ewid. 156/1

Województwo: mazowieckie

Powiat: sochaczewski

Jednostka ewidencyjna: BROCHÓW

Obręb: TUŁOWICE

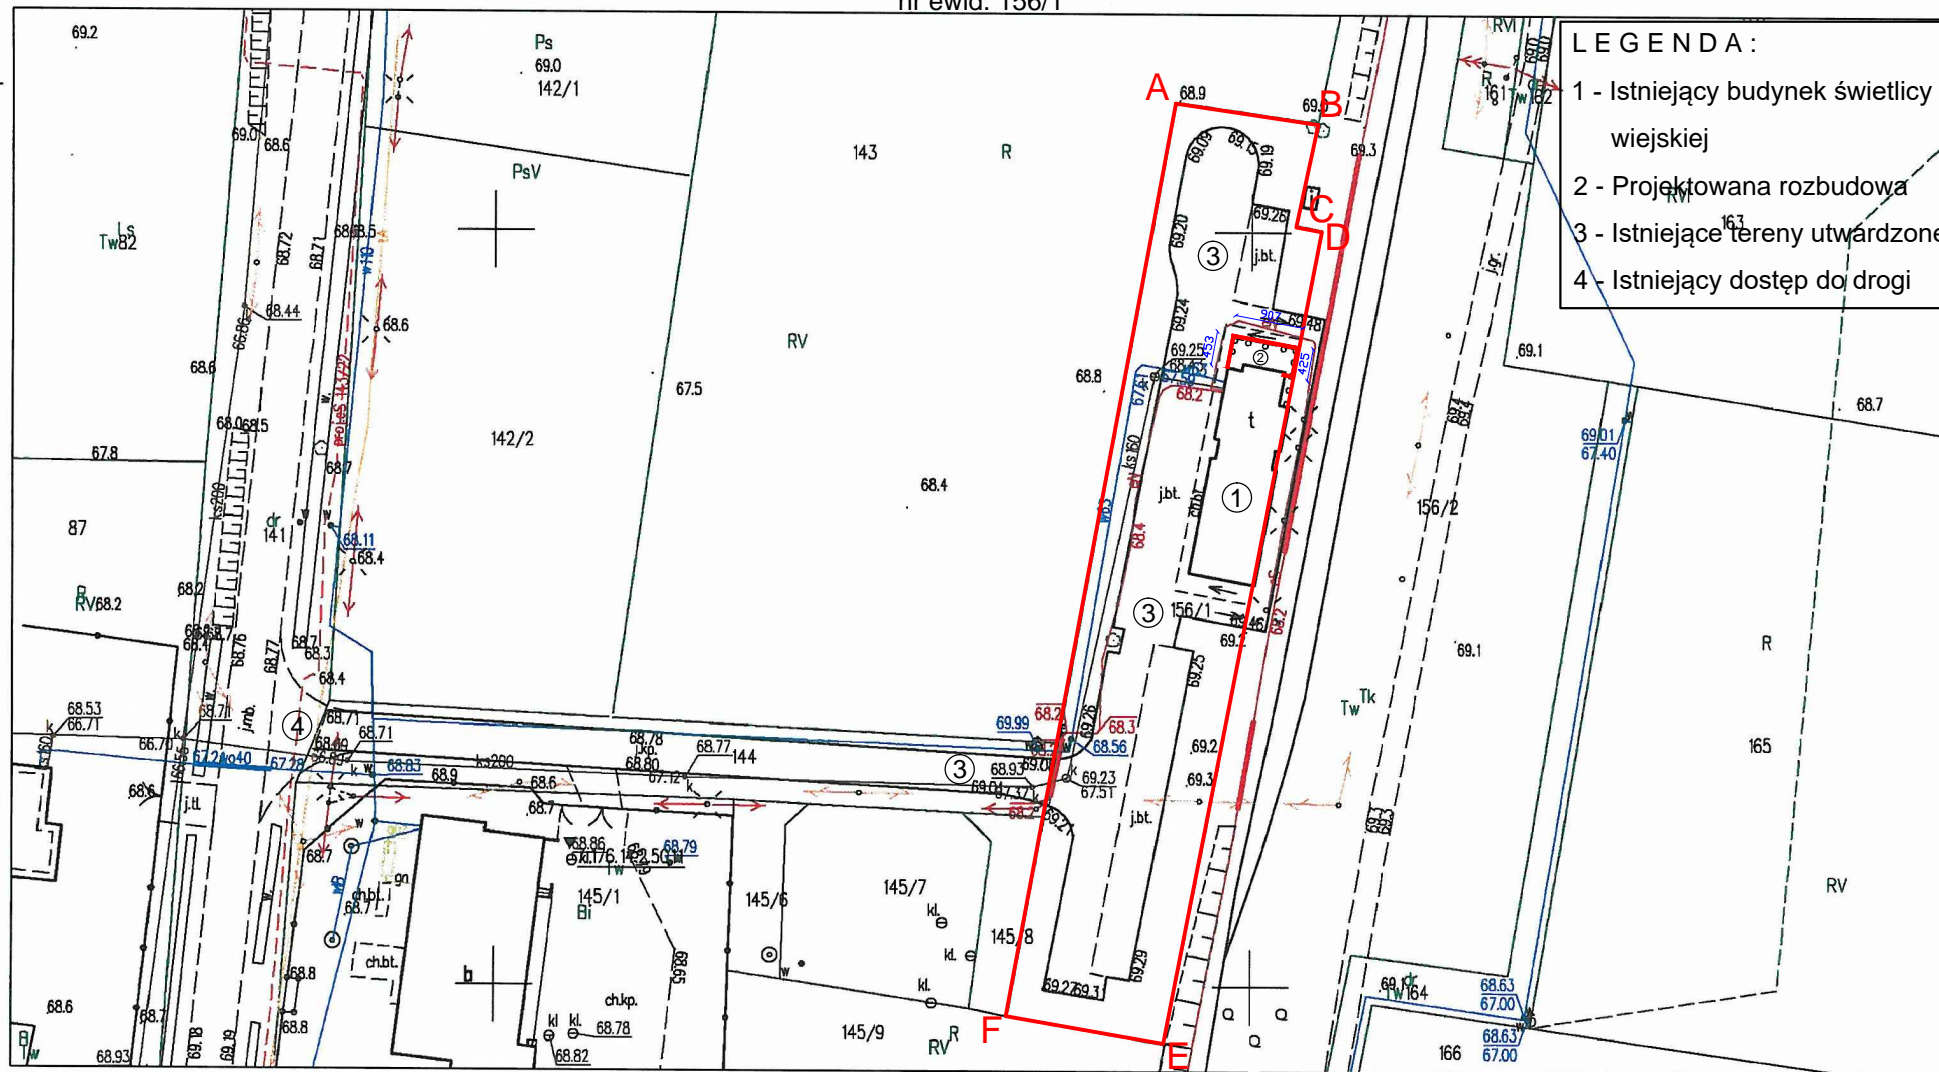

ID weryfikacji: 83295-b9350152 (na stronie: <https://sochaczew.geoportal2.pl/map/osrodek/weryfikacja.php>)

Dokument wygenerowany automatycznie dnia: 20.12.2022 r. Wniosek: GN.6642.3119.2022

Niniejsza mapa nie może służyć do celów projektowych.