

MAPA DO CELÓW PROJEKTOWYCH

dentyfikator zgłoszenia GN.6640.2092.2025

Skala: 1:500

Działki: 99, 104/2, 105, 106

Dbręb: 0028 Tułowice

Gmina: 142802_2 Brochów

Układ współrzędnych 2000 południk 21.

Układ wysokości PL-EVRF2007-NH

Mapa aktualna na dzień 09.06.2025 w granicach oznaczonych kolorem zielonym.

Data sporządzenia mapy 11.06.2025 r.

Mapa wykonana bez ustalenia obciążeń służebnościami gruntowymi.

Nie wyklucza się istnienia w terenie innych nie wykazanych na niniejszej mapie urządzeń podziemnych, które nie były zgłoszone do inwentaryzacji lub o których brak jest informacji w instytucjach branżowych.

Oświadczam, że niniejszy dokument został opracowany w wyniku prac geodezyjnych i kartograficznych, których rezultaty zawiera operat techniczny pozytywnie zweryfikowany. Protokół weryfikacji nr GN.6640.2092.2025_2 z dnia 11.06.2025 r. Organ służby geodezyjnej, który otrzymał zgłoszenie Starosta Powiatu Sochaczewskiego, jednocześnie informuję, że jestem świadomy odpowiedzialności karnej za złożenie fałszywego oświadczenia.

KAMGEO

inż. Piotr Kamiński
96-500 Sochaczew, Kuznocin 105A
tel. 602-113-631
NIP 8371051036 REGON 386950604



GEODETA UPRAWNIOWY

inż. Dariusz Medzalewski
nr upraw. 0797

PROJEKT ZAGOSPODAROWANIA TERENU DZIAŁEK NR EWID. 104/2, 46, 99, 105, 106



ORIENTACJA 1 : 25 000

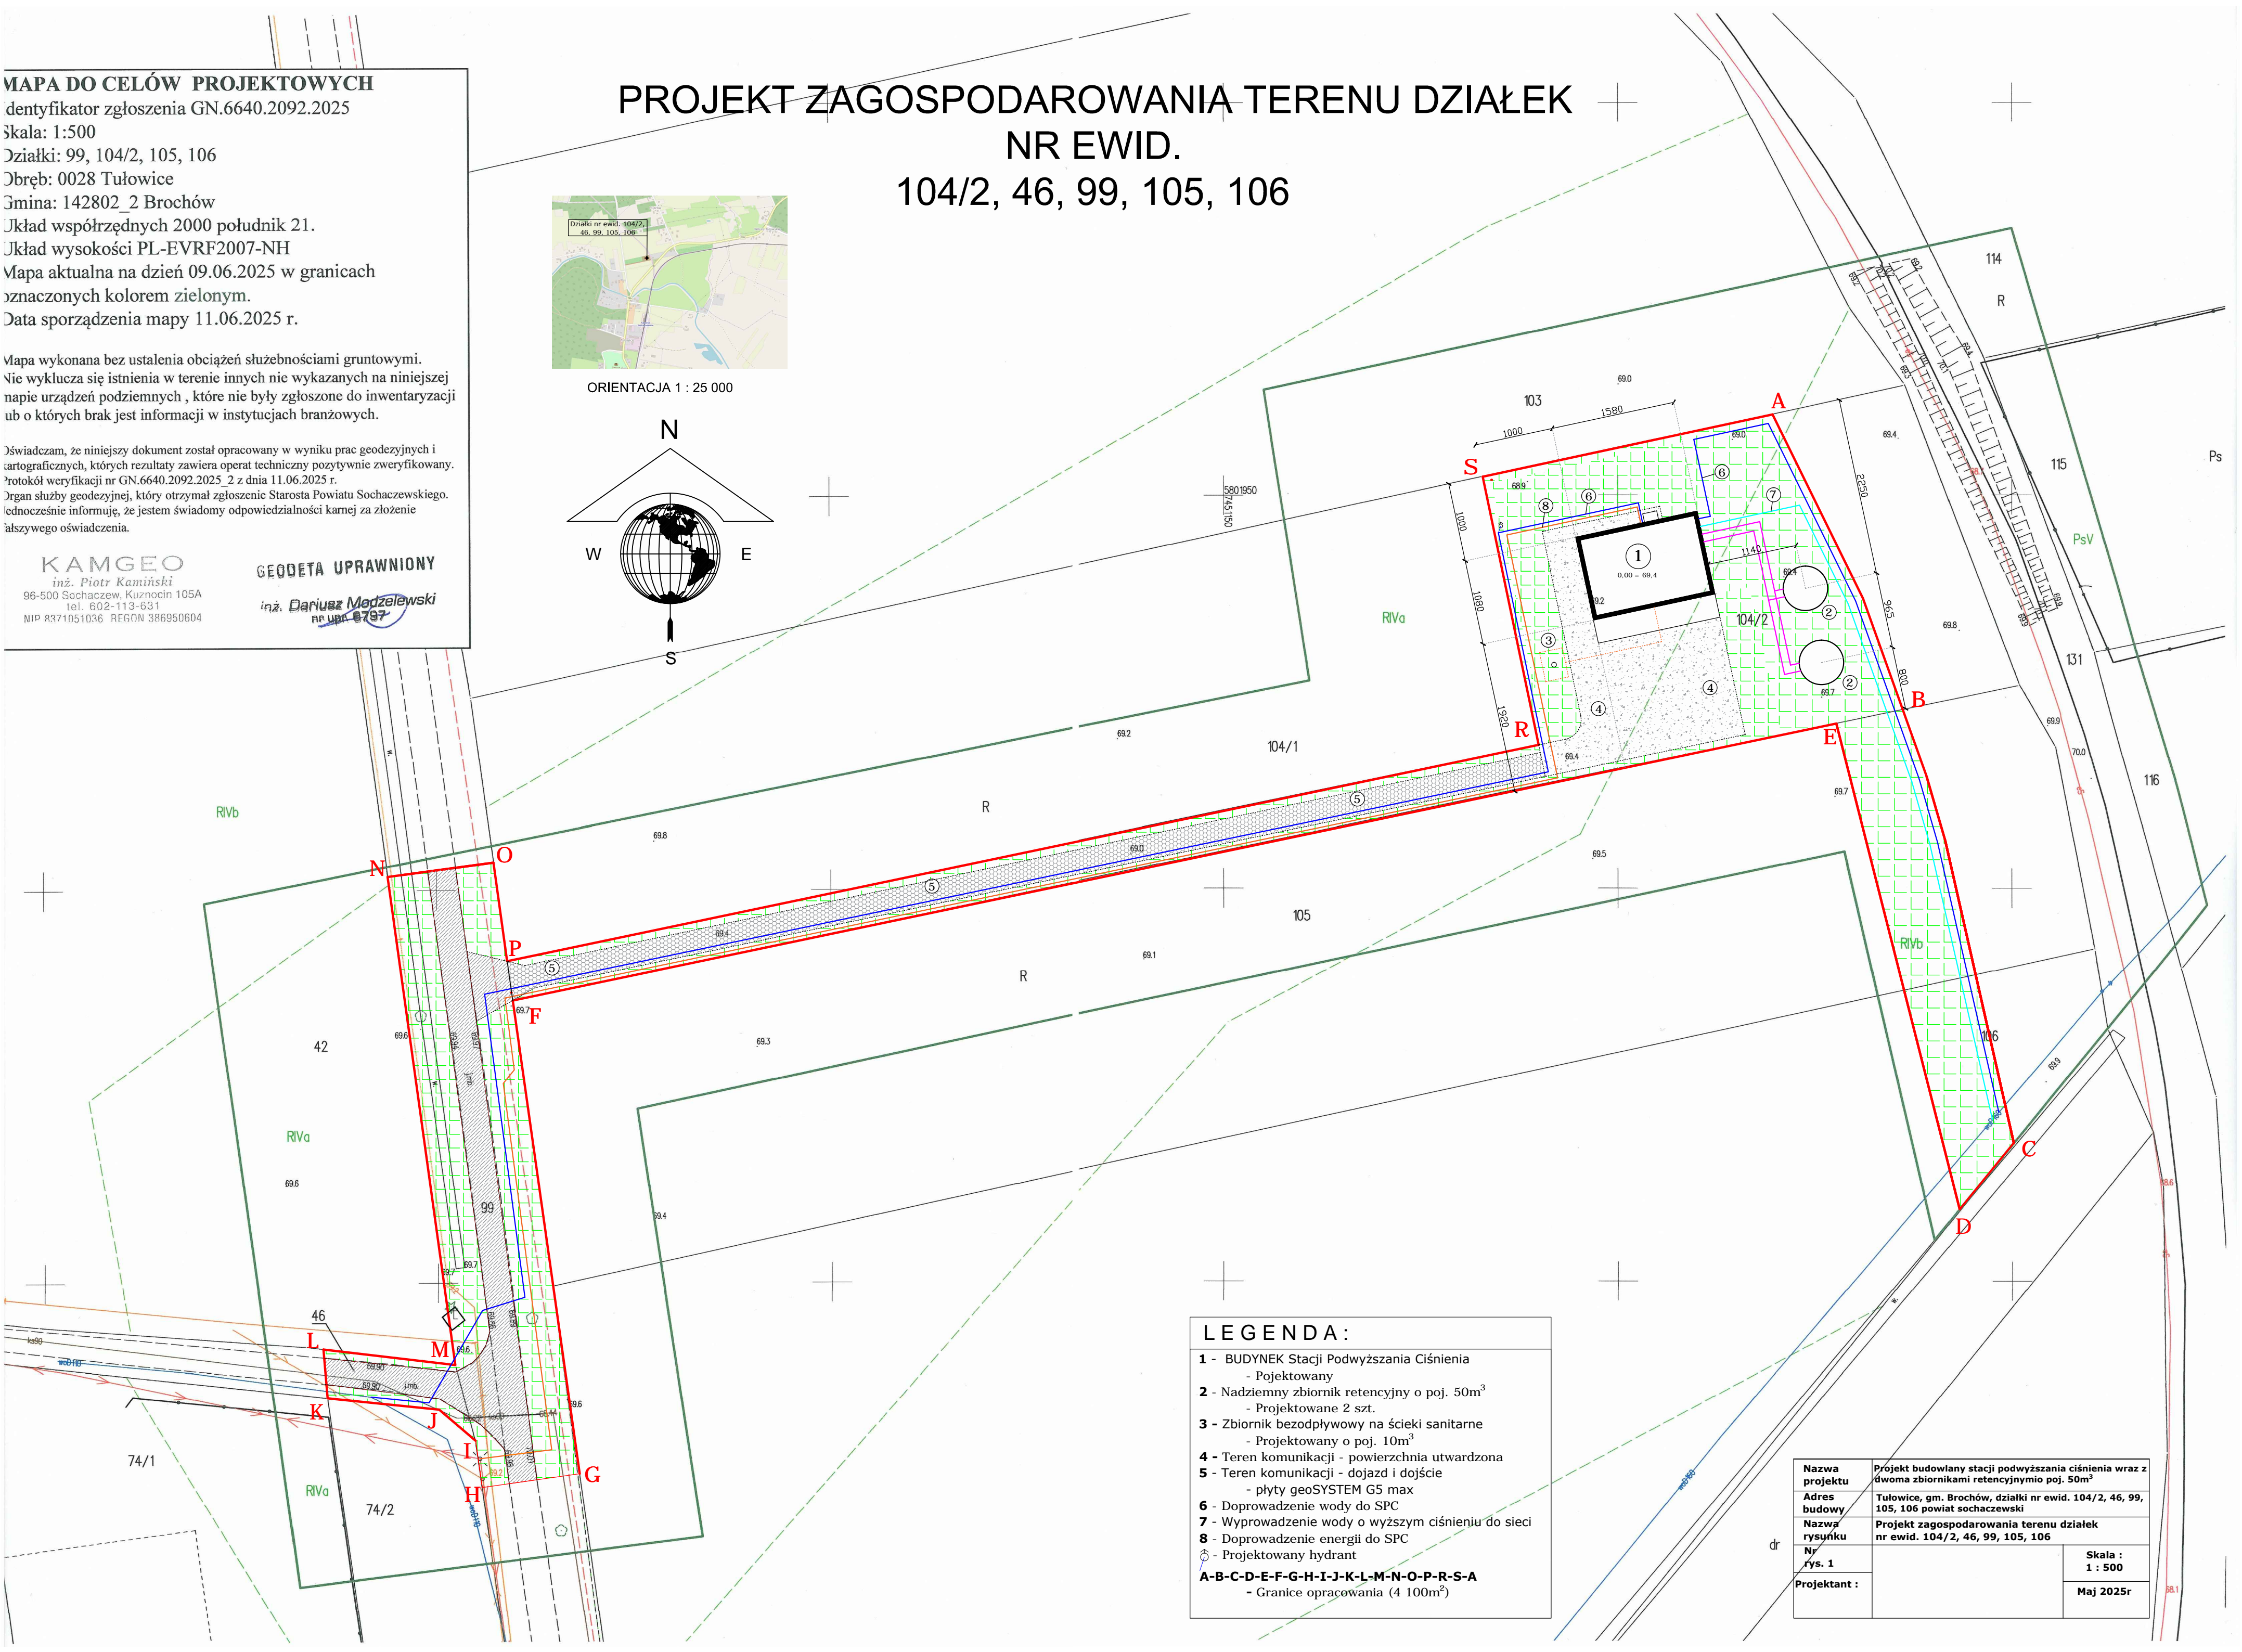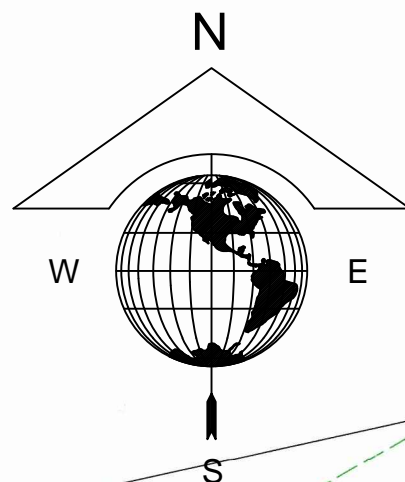

LEGENDA:

- 1** - BUDYNEK Stacji Podwyższania Ciśnienia
- Projektowany
- 2** - Nadziemny zbiornik retencyjny o poj. 50m³
- Projektowane 2 szt.
- 3** - Zbiornik bezodpływowy na ścieki sanitarne
- Projektowany o poj. 10m³
- 4** - Teren komunikacji - powierzchnia utwardzona
- 5** - Teren komunikacji - dojazd i dojście
- płyty geoSYSTEM G5 max
- 6** - Doprowadzenie wody do SPC
- 7** - Wyprowadzenie wody o wyższym ciśnieniu do sieci
- 8** - Doprowadzenie energii do SPC
- ⊕ - Projektowany hydrant
- A-B-C-D-E-F-G-H-I-J-K-L-M-N-O-P-R-S-A**
- Granice opracowania (4 100m²)

Nazwa projektu	Projekt budowlany stacji podwyższania ciśnienia wraz z dwoma zbiornikami retencyjnymi o poj. 50m ³	
Adres budowy	Tułowice, gm. Brochów, działki nr ewid. 104/2, 46, 99, 105, 106 powiat sochaczewski	
Nazwa rysunku	Projekt zagospodarowania terenu działek nr ewid. 104/2, 46, 99, 105, 106	
Nr rys. 1		Skala : 1 : 500
Projektant :		Maj 2025r