


PROJEKT ZAGOSPODAROWANIA TERENU
INWESTOR: GMINA BROCHÓW
05-088 BROCHÓW, BROCHÓW 125
ADRES BUD.: BROCHÓW, GM. BROCHÓW, DZ. NR EWID. 315+316 ⑫



MAPA DO CELÓW
PROJEKTOWYCH

Nr KERK GN.6640.3250.2015
Skala: 1:500
Obręb: 0012 Janów Janówek
0004 Brochów
Gmina: 142802 2 Brochów
Układ współrzędnych 2000 pośladnik 21.
Układ wysokości KRONSTADT 60.
Mapa aktualna na dzień 08.12.2015 w granicach oznaczonych kolorem zielonym.
Mapa wykonana bez ustalenia obciążenia służebnościami gruntowymi.
Nie wyklucza się istnienia w terenie innych nie wykazanych na niniejszej mapie urządzeń podziemnych, które nie były zgłoszone do inwentaryzacji lub o których brak jest informacji w istniejących branżowych

GEODAR GEODETA UPRAWNIOWY
mgr Dariusz Modzeleski
95-500 opolecew ul. Grabskiego 1B
tel./fax 48 822 63 12
NIP 837-106-25-91, REGON 750442830
m upr. 6797

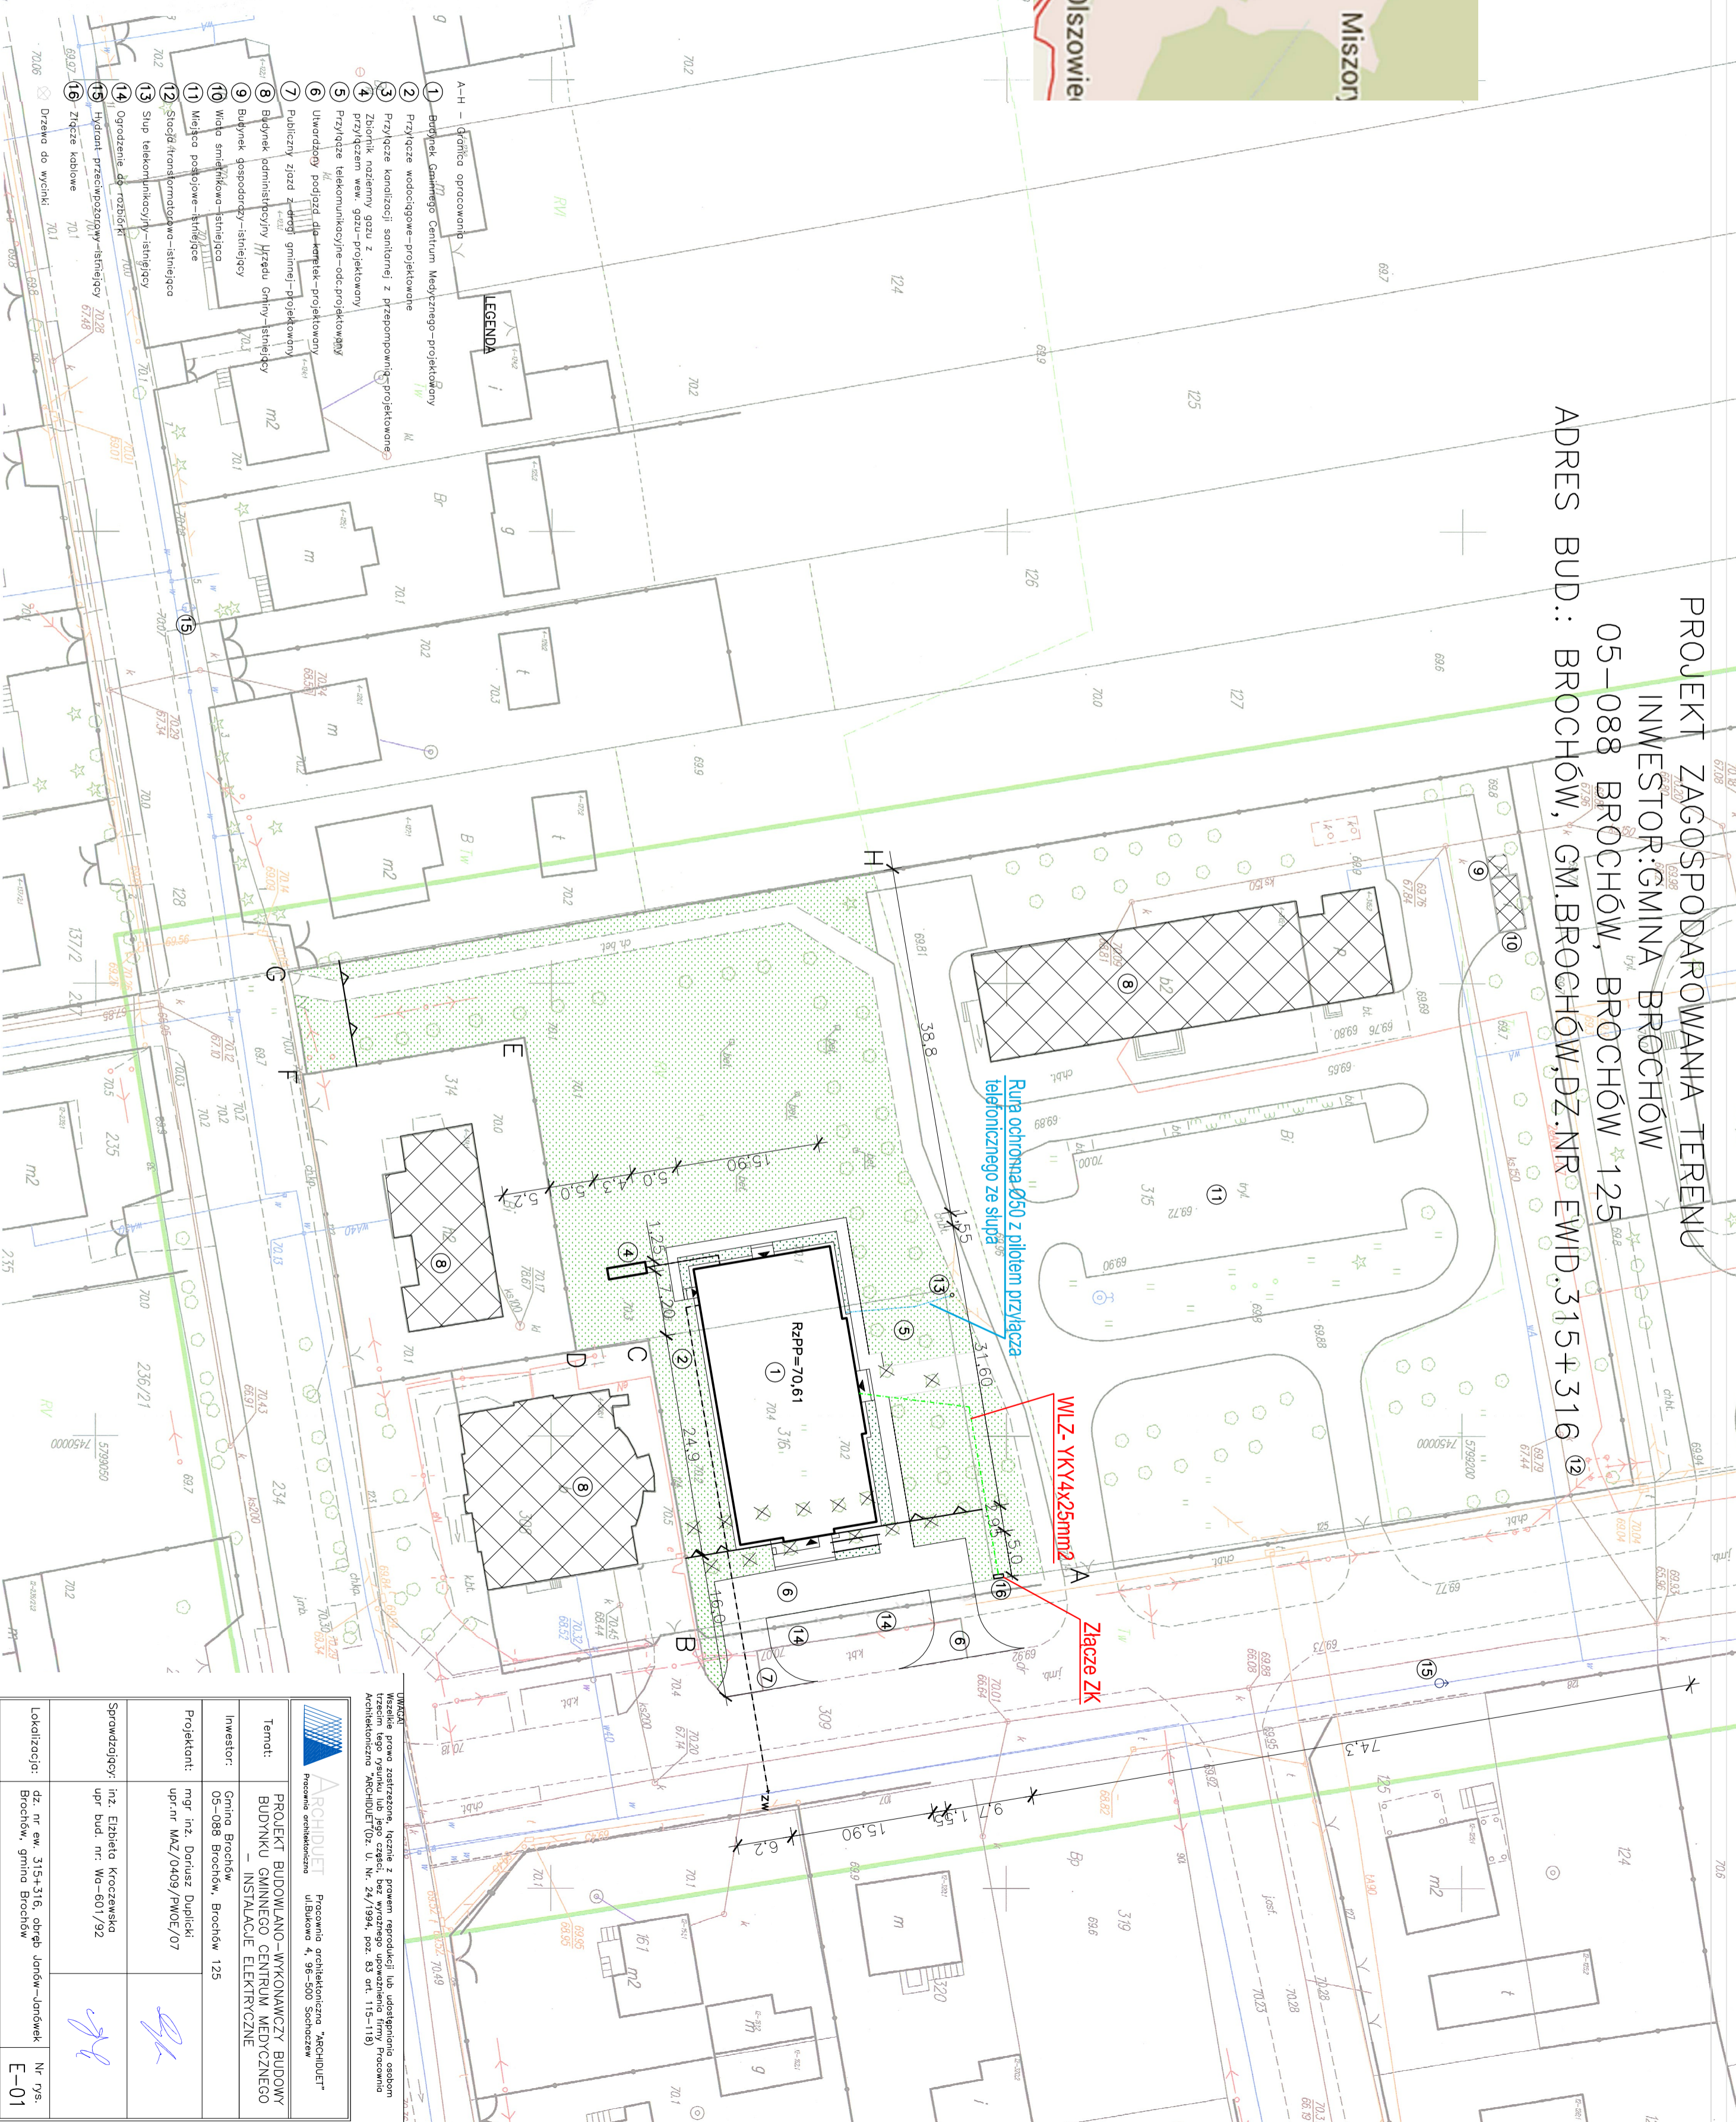

ARCHIDUET Pracownia architektoniczna "ARCHIDUET"
Proces architektoniczny
ul. Słowackiego 4, 95-500 Sochaczew

PROJEKT BUDOWLANO-WYKONAWCZY BUDOWY
BUDYNKU GIMNASTYCZNEGO CENTRUM MEDYCZNEGO
INSALACJE ELEKTRYCZNE

Investor: Gmina Brochów, Brochów 125

Projektant: mgr inż. Dariusz Dupicki, Brochów 125
upr. nr MAZ/0409/PWOE/07

Sprawdzający: inż. Elżbieta Kroczeńska
upr. bud. nr. Wg-601/92

Lokalizacja: dz. nr ew. 315+316, obręb Janów-Janówek, Brochów, gmina Brochów

Nazwa rysunku: Plan prowadzenia włz-tu elektrycznego od złącza ZK i przyłącza telefonycznego do budynku GCM

Data: 1.10.2016r. **Format:** A2 **SKALA:** 1:500 **Nr. str.:** 32

UWAGA!
Wszelkie prawa zastrzeżone, bezprawnie z powołaniem na siebie lub udostępnianie osobom trzecim bez zgody Pracowni Architektonicznej "ARCHIDUET" Dz. U. Nr. 24/1994, poz. 83, art. 115-118)