

PROJEKT ZAGOSPODAROWANIA TERENU
 INWESTOR: GMINA BROCHÓW
 05-088 BROCHÓW, BROCHÓW 125
 ADRES BUD.: BROCHÓW, GM. BROCHÓW,
 DZ. NR EWID. 315.313.311.309 ; m. Brochów

LEGENDA


- A-M - Granica opracowania
- Obszar wyznaczony z zakresu opracowania
- 1 Budowla - projektowana
- 2 Zestaw zew. do gry w szachy - projektowany
- 3 Publiczne zjazdy z drogi gminnej i zatoki do przebudowy
- 4 Utworzenie - elementy małej architektury i zieleni "KAWAŁEK BROCHÓWSKI" - projektowany
- 5 Plac postojowy - do przebudowy
- 6 Budynek UG - istniejący
- 7 Stacja transformatorowa - istniejąca
- 8 Hydrant przeciwpożarowy - istniejący
- Drzewa do wycinki

ELEMENTY MAŁEJ ARCHITEKTURY

- Lampa parkowa - projektowana
- kasza na śmieci - projektowana
- Lawka drewniana parkowa z oparciem - projektowana
- Lawka drewniana młodzieżowa bez oparcia - projektowana
- Kierunkowskaz - projektowany
- Tablice edukacyjne - projektowane

NAWIERZCHNIE

- PLAC POSTOJOWY
kasko brukowe w kolorze "szarym"
- ZJAZDY, ZATOKI
kasko brukowe w kolorze "szarym"
- SYSTEM INFORMACJA FAKTURUNE,
płyty chodnikowe fakturone
- CHODNIKI
kasko brukowe w kolorze "szarym"
- Mowierzchnia z piasku
- Teren zielony

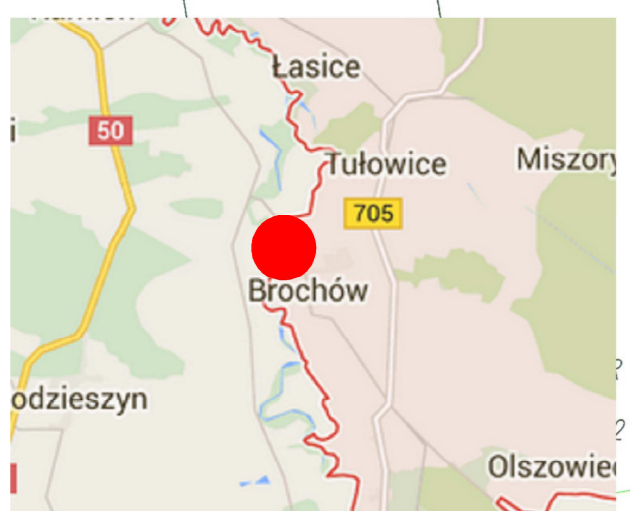

Przebiegać, że niniejszy dokument został opracowany w wyniku prac geodezyjnych i kartograficznych, których rezultatem jest opracowanie techniczne, stanowiące część dokumentacji projektowej, stanowiącej załącznik do ewidencji gruntów i budynków państwowego zasobu geodezyjnego i kartograficznego.
 STAROSTWO POWIATOWE W SOCHACZEWIE
 Wydział Geodezji, Kartografii, Katastru i Gospodarki Rolniczo-Lesnej
 Identyfikator ewidencyjny mapy: 2005-0098
 Sochaczew, dn. 20.12.2015
 Inicj. nazwisko / podpis osoby odpowiedzialnej: Stanisław...

MAPA DO CELÓW PROJEKTOWYCH

Nr KERG GN.6640.3250.2015
 Skala: 1:500
 Obręb: 0012 Janów Janówek
 0004 Brochów
 Gmina: 142802_2 Brochów
 Układ współrzędnych 2000 południk 21.
 Układ wysokości KRONSTADT 60.
 Mapa aktualna na dzień 08.12.2015 w granicach oznaczonych kolorem zielonym.
 Mapa wykonana bez ustalenia obciążeń służebnościami gruntowymi.
 Nie wyklucza się istnienia w terenie innych nie wykazanych na niniejszej mapie urządzeń podziemnych, które nie były zgłoszone do inwentaryzacji lub o których brak jest informacji w inwentaryzacji brązowych

"GEODAR" GEODETA UPRAWNIONY
 inż. Dariusz Modzelewski
 05-506 Politechniki, ul. Grabskiego 1B
 tel./fax +48 52 63 12
 NIP 837-100-25-01, REGON 750442830
 nr upr. 6797

Imię i nazwisko: Przedsiębiorstwo Budowlane "Szturm"	Adres: 05-088 Brochów, Brochów 125	Przebiegać, że niniejszy dokument został opracowany w wyniku prac geodezyjnych i kartograficznych, których rezultatem jest opracowanie techniczne, stanowiące część dokumentacji projektowej, stanowiącej załącznik do ewidencji gruntów i budynków państwowego zasobu geodezyjnego i kartograficznego. STAROSTWO POWIATOWE W SOCHACZEWIE Wydział Geodezji, Kartografii, Katastru i Gospodarki Rolniczo-Lesnej Identyfikator ewidencyjny mapy: 2005-0098 Sochaczew, dn. 20.12.2015 Inicj. nazwisko / podpis osoby odpowiedzialnej: Stanisław...	Przebiegać, że niniejszy dokument został opracowany w wyniku prac geodezyjnych i kartograficznych, których rezultatem jest opracowanie techniczne, stanowiące część dokumentacji projektowej, stanowiącej załącznik do ewidencji gruntów i budynków państwowego zasobu geodezyjnego i kartograficznego. STAROSTWO POWIATOWE W SOCHACZEWIE Wydział Geodezji, Kartografii, Katastru i Gospodarki Rolniczo-Lesnej Identyfikator ewidencyjny mapy: 2005-0098 Sochaczew, dn. 20.12.2015 Inicj. nazwisko / podpis osoby odpowiedzialnej: Stanisław...
Autorka opracowania: mgr inż. Piotr Ciechomski	Projektant: mgr inż. Agnieszka Walczak	Lokalizacja: Brochów, dz. nr ewid. 315.313.311.309, obręb Brochów	Nr rys. 01
Nazwa rysunku: PROJEKT ZAGOSPODAROWANIA TERENU		Format: A3	
Data: kw. 2017r.		Skala: 1:500	