




**WYCINEK Z MAPY ZASADNICZEJ**  
 Gmina: 142802\_2 Brochów  
 Obszar: Tułowice  
 Skala: 1:500  
 Wykonano do celów opiniodawczych  
 Materiał państwowego zasobu geodezyjnego i kartograficznego.  
 URZĘDNIKI POWIATOWE W SOCHACZEWIE  
 Wydział Geodezji, Kartografii, Katastru i Gospodarki Nieruchomościami  
 Nazwa materiału zasobu: **MAPA ZASADNICZA**  
 Identyfikator ewidencyjny materiału zasobu: **GN. 6610.509.004**  
 P.1428  
 Sochaczew, dn. **21.02.14**  
 Imię, nazwisko i podpis osoby reprezentującej organ:  
**GEODETA**  
 w Wydziale Geodezji, Kartografii, Katastru i Gospodarki Nieruchomościami  
*Lida Bzymańska*  
 Lida Bzymańska

- LEGENDA:**
- os podłużna drogi
  - krawężń projektowanej drogi
  - granica pasa drogowego
  - projektowana droga
  - 2% - spadki poprzeczne drogi
  - 0+215,00 - wymiary przekrojowe (odległość)

P.P.H.U. "ELIA" Kamila Kłos 96-500 Sochaczew ul. 15-go Sierpnia 49/20		SKALA: 1:500	FORMAT:	DATA: 04.2014
INWESTOR: Gmina Brochów Brochów 125, 05-088 Brochów		OBJEKT: Przebudowa drogi gminnej nr 380139 W w miejscowości Tułowice w km 0+000 - 0+182,00		
Proj.	mgr inż. Stanisław CHOŃSKI	UWAGA: Kopiowanie, rozpowszechnianie i udostępnianie niniejszego rysunku lub jego części bez zgody autorów są <b>ZABRONIONE</b> .		
Nr opr.	KBU1a-2126/164/65			
Spr.				
Opr.	Krzysztof Kłos			
Nr opr.				
ZAWARTOŚĆ:		PROJEKT ZAGOSPODAROWANIA TERENU	FAZA P.B.	NR RYS. 1

Przekrój przez jezdnię  
od km 0+000,00 do km 0+182,00

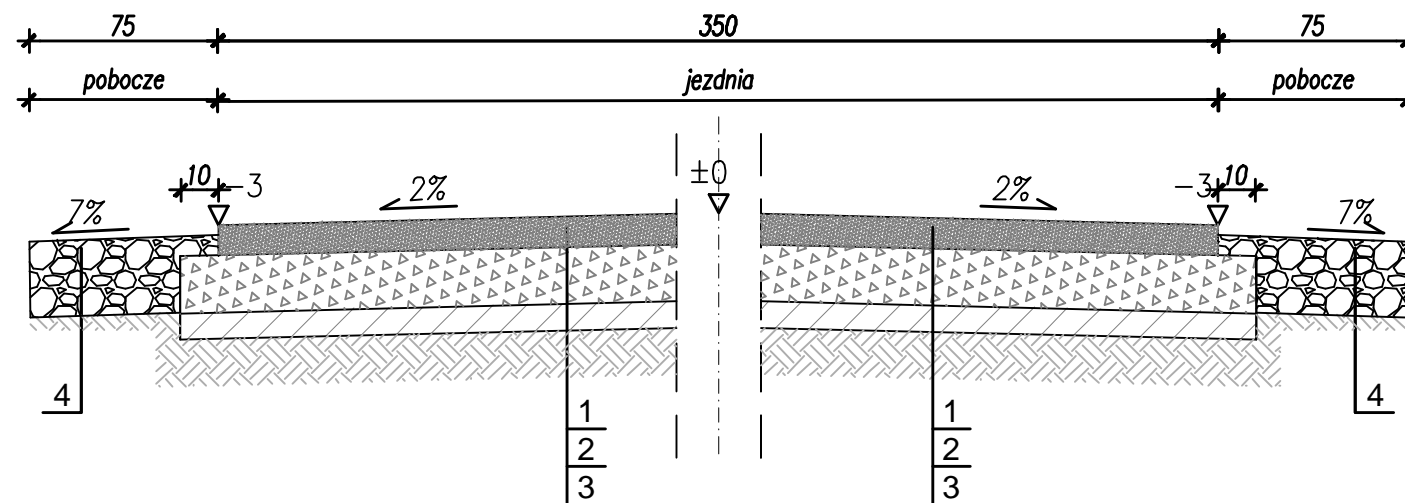

**LEGENDA:**

- 1 - nawierzchnia z kłińca 0/31,5mm gr. 8cm
- 2 - podbudowa z gruzu betonowego 0/63mm gr. 15cm
- 3 - istniejące warstwy konstrukcyjne jezdni
- 4 - utwardzone pobocze z pospółki gr. 20cm

P.P.H.U. "ELIA" Kamila Klos 96-500 Sochaczew ul. 15-go Sierpnia 49/20		SKALA: 1:20	FORMAT:	DATA: 04.2014
		INWESTOR: Gmina Brochów Brochów 125, 05-088 Brochów		
		OBIEKT: Przebudowa drogi gminnej nr 380139 W w miejscowości Tułowice w km 0+ 0000 - 0 - 182,00		
	Imię i Nazwisko	Podpis		
Proj.	mgr inż. Stanisław CHOIŃSKI			
Nr upr.:	KBU1a-2126/164/65			
Spr.		UWAGA: Kopiuwanie, rozpowszechnianie i udostępnianie niniejszego rysunku lub jego części bez zgody autorów są ZABRONIONE		
Nr upr.:				
Opr.	Krzysztof Klos	ZAWARTOŚĆ:		FAZA
Nr upr.:		PRZEKRÓJ KONSTRUKCYJNY		P.B.
Opr.				NR RYS.
Nr upr.:				2