

WYCINEK Z MAPY ZASADNICZEJ
 Gmina: Turowice
 Obręb: Turowice
 Skala 1:1000
 Wydano do celów opiniodawczych.

Nazwa robót: ...
 Inwestor: ...
 Projektant: ...
 Wykonawca: ...
 Data: ...


LEGENDA:

- - oś podłużna drogi
- - krawędź projektowanej drogi
- - granice działek
- - projektowana droga
- 2% - spadki poprzeczne drogi
- 0+215,00 - wymiary przekrojowe (odległość)

PLH – początek łuku poziomego
 SLH – środek łuku poziomego
 KLH – koniec łuku poziomego

P.P.H.U. "ELIA" Kamila Kłos 96-500 Sochaczew ul. 15-go Sierpnia 49/20		SKALA: 1:1000 FORMAT:	DATA: 04.2014
Imię i Nazwisko mgr inż. Stanisław CHOŃSKI		Podpis	
Inwestor: Gmina Brochów Brochów 125, 05-088 Brochów		OBIĘKT: Przebudowa drogi gminnej nr 380140 W w miejscowości Turowice w km 0-0000 - 0 +509,50	
UWAGA: Kopowanie, rozpowszechnianie i udostępnianie niniejszego rysunku lub jego części bez zgody autorów są ZABRONIONE.			
Zawartość: PROJEKT ZAGOSPODAROWANIA TERENU		Faza: P.B. Nr rys.: 1	

Przekrój przez jezdnię
 od km 0+000,00 do km 0+203,00
 od km 0+000,00 do km 0+306,50

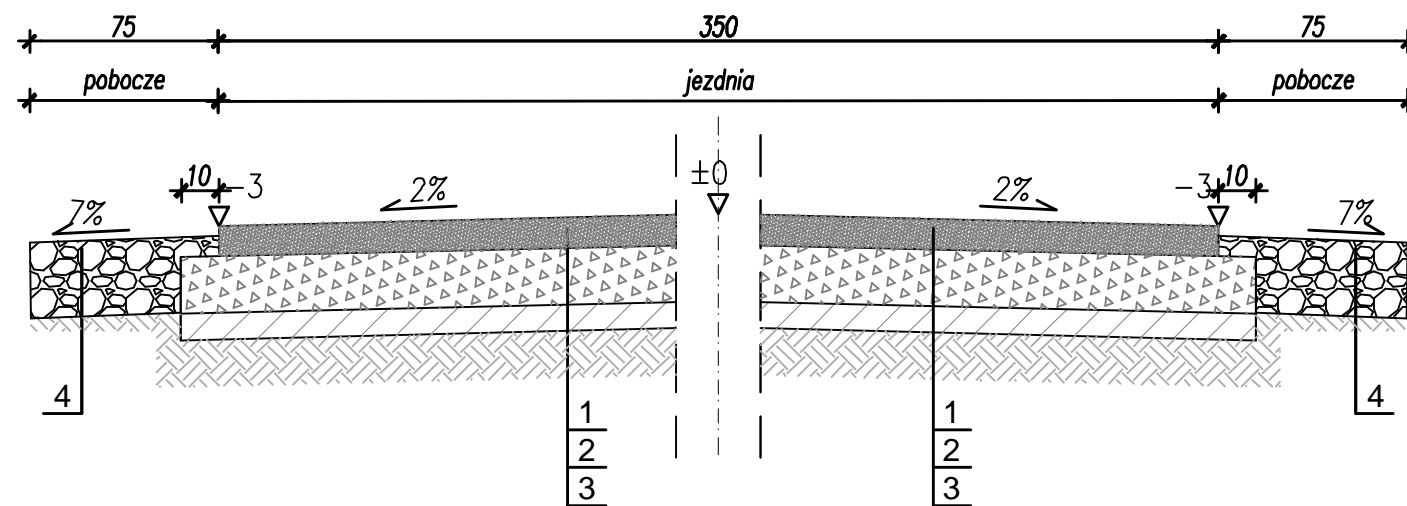

LEGENDA:

- 1 - nawierzchnia z kłińca 0/31,5mm gr. 8cm
- 2 - podbudowa z gruzu betonowego 0/63mm gr. 15cm
- 3 - istniejące warstwy konstrukcyjne jezdni
- 4 - utwardzone pobocze z pospółki gr. 20cm

P.P.H.U. "ELIA" Kamila Kłos 96-500 Sochaczew ul. 15-go Sierpnia 49/20		SKALA: 1:20	FORMAT:	DATA: 04.2014
		INWESTOR: Gmina Brochów Brochów 125, 05-088 Brochów		
		OBIEKT: Przebudowa drogi gminnej nr 380140 W w miejscowości Tułowice w km 0-0000 - 0 +509,50		
	Imię i Nazwisko	Podpis		
Proj.	mgr inż. Stanisław CHOIŃSKI			
Nr upr.:	KBU1a-2126/164/65			
Spr.		UWAGA: Kopiowanie, rozpowszechnianie i udostępnianie niniejszego rysunku lub jego części bez zgody autorów są ZABRONIONE		
Nr upr.:				
Opr.	Krzysztof Kłos	ZAWARTOŚĆ:		FAZA
Nr upr.:		PRZEKRÓJ KONSTRUKCYJNY		P.B.
Opr.				NR RYS.
Nr upr.:				2