

PROJEKT ZAGOSPODAROWANIA TERENU
 345/2
 INWESTOR: GMINA BROCHÓW
 05-088 BROCHÓW, BROCHÓW 125
 ADRES BUD.: ŚLADÓW, GM. BROCHÓW, DZ. NR EWID. 25/3

WYCINEK Z MAPY ZASADNICZEJ
 Gmina: 142802_2 Brochów
 Obręb: Śładów, Nowa Wieś Śładów
 Skala 1:500


Poswiadcza się, zgodność niniejszej kopii z treścią materiału państwowego zasobu geodezyjnego i kartograficznego
 STAROSTWO POWIATOWE W SOCHACZEWIE
 Wydział Geodezji, Kartografii, Katastru i Gospodarki Nieruchomościami

Nazwa materiału zasobu: **MAPA ZASADNICZA**
 Identyfikator ewidencyjny materiału zasobu: **GN. 6642. 603. 2016**
 Sochaczew, dn. **10.03.2016**
 Imię, nazwisko i podpis osoby reprezentującej organ:

GEODETA
 w Wydziale Geodezji, Kartografii, Katastru i Gospodarki Nieruchomościami
Lidia Szymanska
 Lidia Szymanska

LEGENDA:

- A-B-C-D GRANICA OPRACOWANIA
- ① BOISKO DO P.NOŻNEJ WYM.30x62m-proj. do przebudowy
- ② PRZYŁĄCZE ENERGETYCZNE WEWN. WRAZ Z INSTALACJĄ OŚWIETLENIOWĄ-proj. do realizacji
- ③ BUDYNEK SZKOŁY PODSTAWOWEJ-istniejący
- ④ WIATA DLA ZAWODNIKÓW REZERWOWYCH-proj.do realizacji
- ⑤ PRZYŁĄCZE WODOCIĄGOWE-istniejące
- ◀ WEJŚCIE/WYJŚCIE WJAZD/WYJAZD
- OGRODZENIE PANELOWE H=4,0m-proj. do przebudowy
- PIĘKOCCHWYTY H=6,0m-do realizacji
- ☀ MASZT OŚWIETLENIOWY H=12,0m z dwoma projektorami 1000W-proj.do realizacji

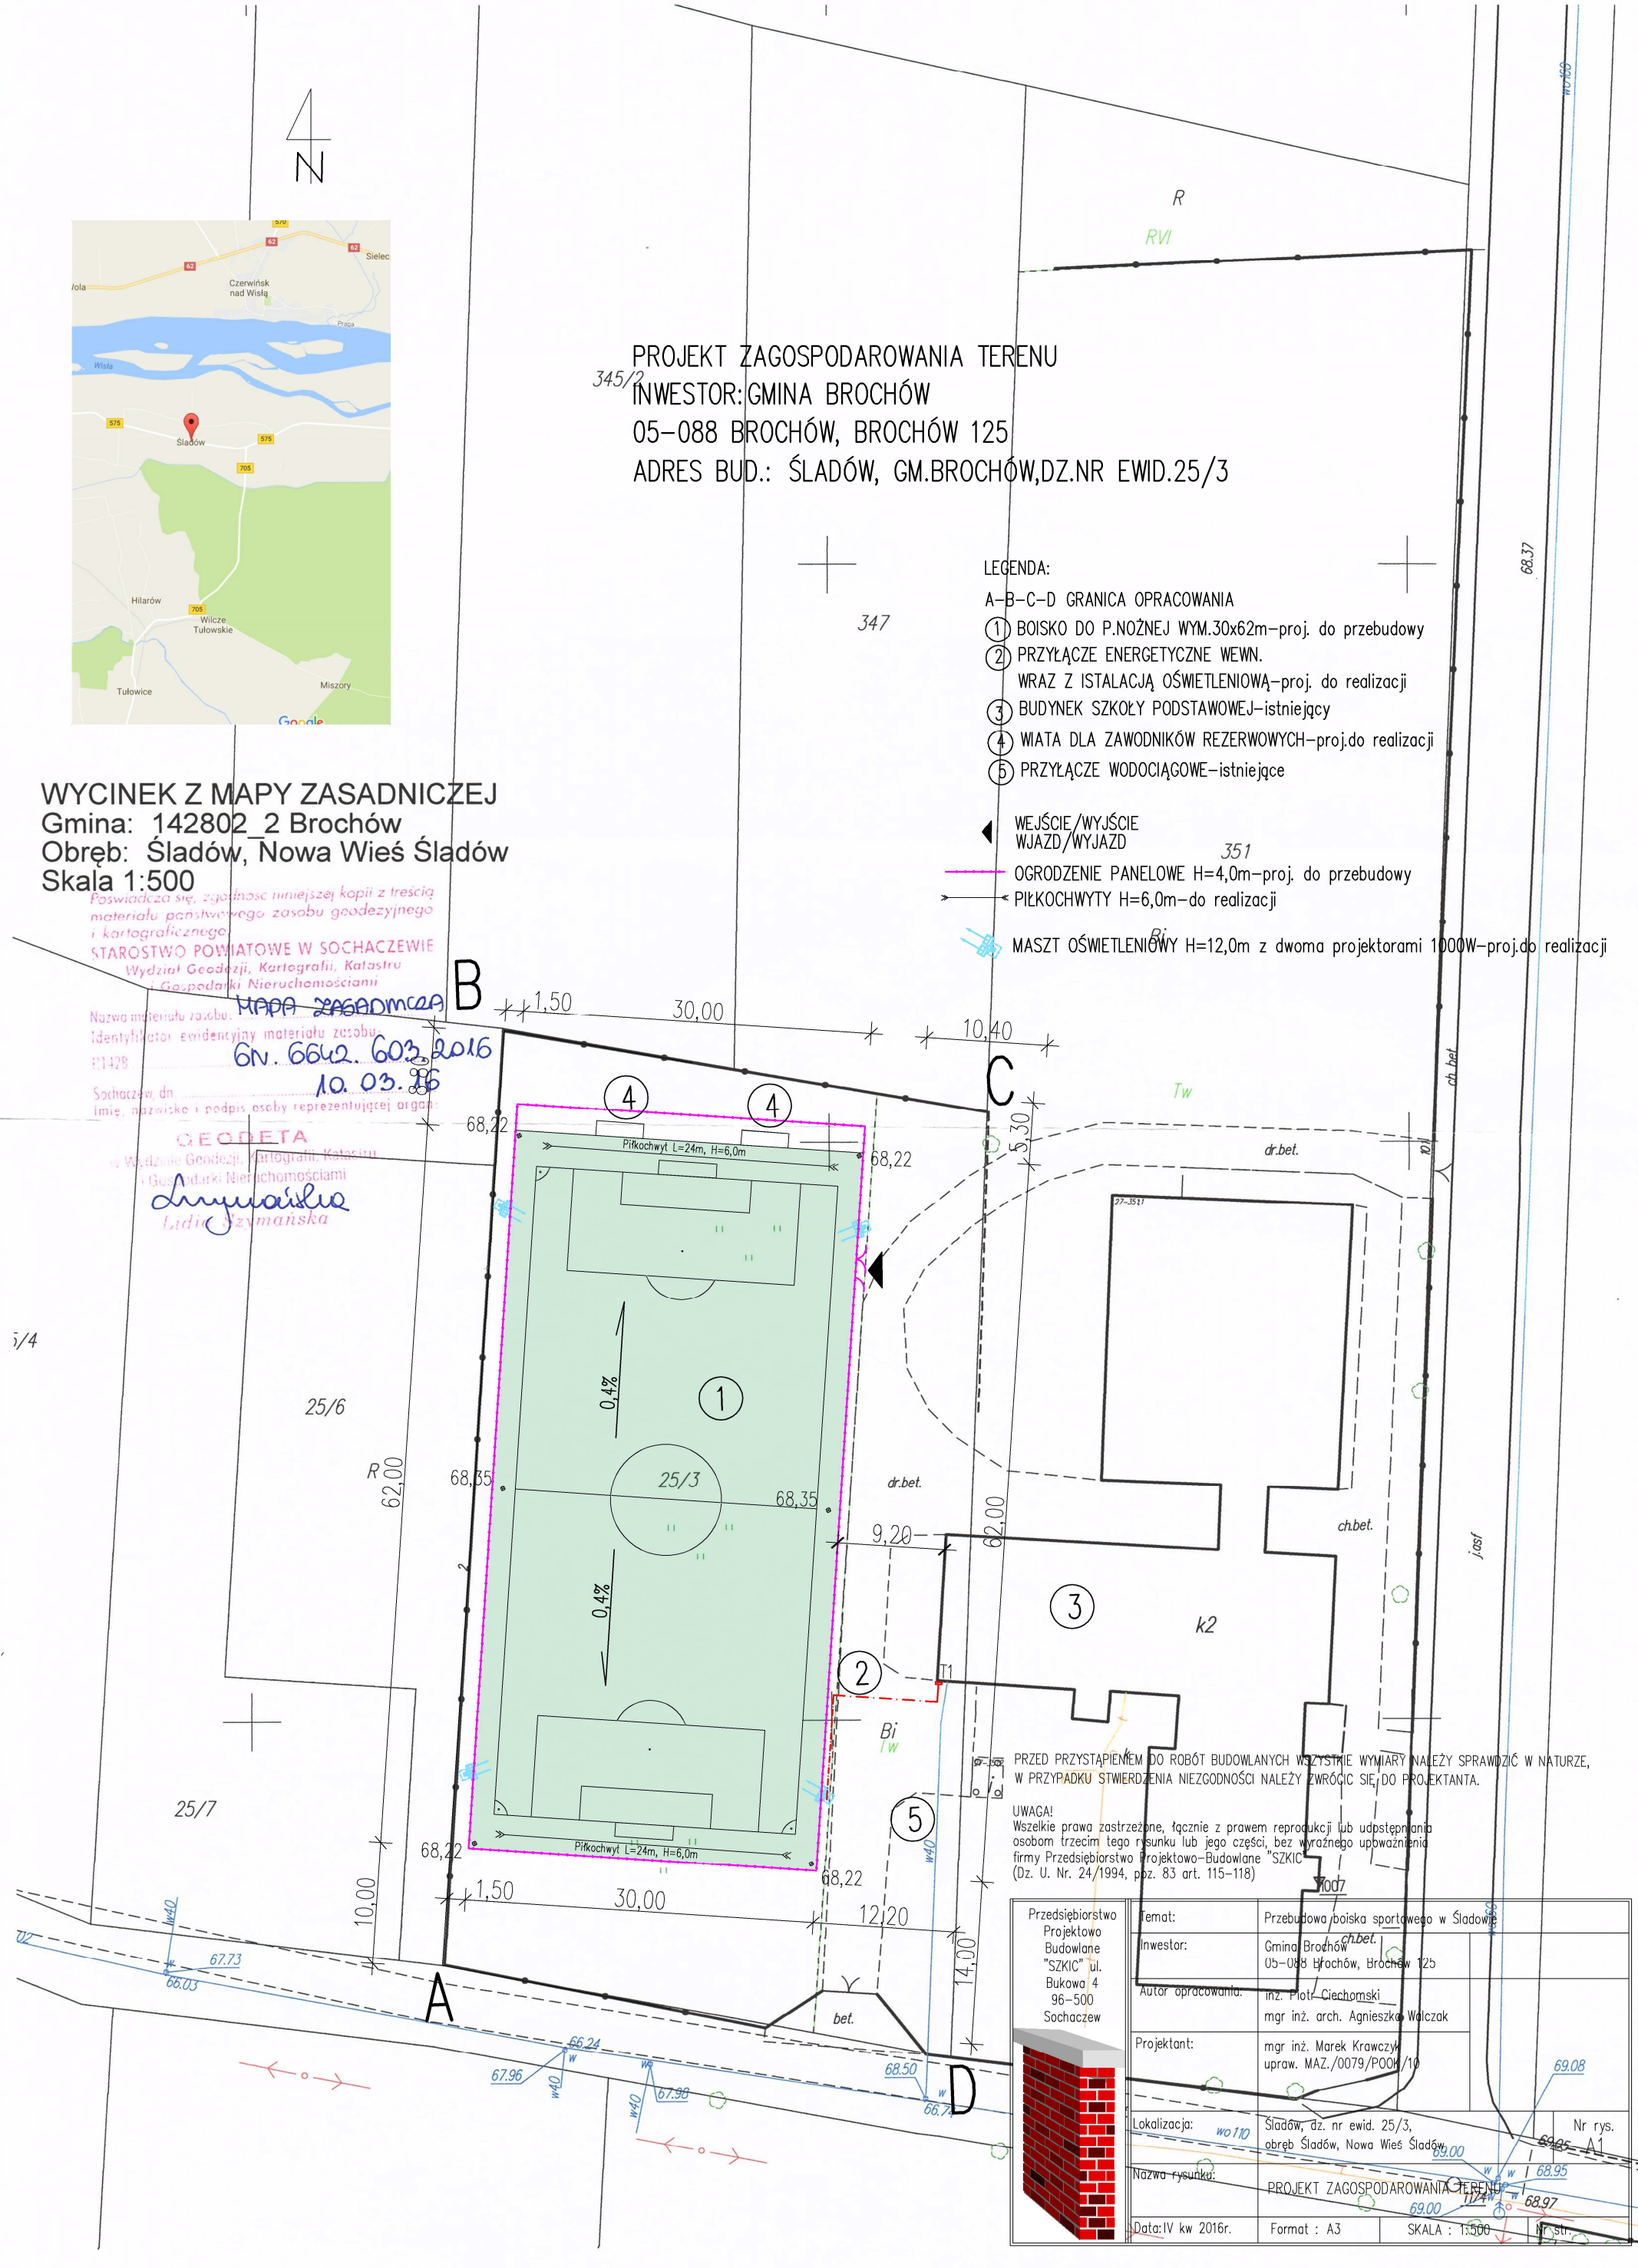

PRZED PRZYSTĄPIENIEM DO ROBÓT BUDOWLANYCH WSZYSTKIE WYMIARY NALEŻY SPRAWDZIĆ W NATURZE, W PRZYPADKU STWIERDZENIA NIEZGODNOŚCI NALEŻY ZWRÓCIĆ SIĘ DO PROJEKTANTA.

UWAGA!
 Wszelkie prawa zastrzeżone, łącznie z prawem reprodukcji lub udostępniania osobom trzecim tego rysunku lub jego części, bez wyraźnego upoważnienia firmy Przedsiębiorstwo Projektowo-Budowlane "SZKIC" (Dz. U. Nr. 24/1994, ppoz. 83 art. 115-118)

Przedsiębiorstwo Projektowo Budowlane "SZKIC" ul. Bukowa 4 96-500 Sochaczew	Temat: Przebudowa boiska sportowego w Sładowie	
	Inwestor: Gmina Brochów 05-088 Brochów, Brochów 125	
	Autor opracowania: inż. Piotr Ciechomski mgr inż. arch. Agnieszka Walczak	
	Projektant: mgr inż. Marek Krawczyk upraw. MAZ./0079/POOK/10	
	Lokalizacja: wo110 Śładów, dz. nr ewid. 25/3, obręb Śładów, Nowa Wieś Śładów	Nr rys. 69.08 A1
	Nazwa rysunku: PROJEKT ZAGOSPODAROWANIA TERENU	
Data: IV kw 2016r.	Format : A3	SKALA : 1:500