



# SCHEMAT OGRODZENIA BOISKA WIELOFUNKCYJNEGO

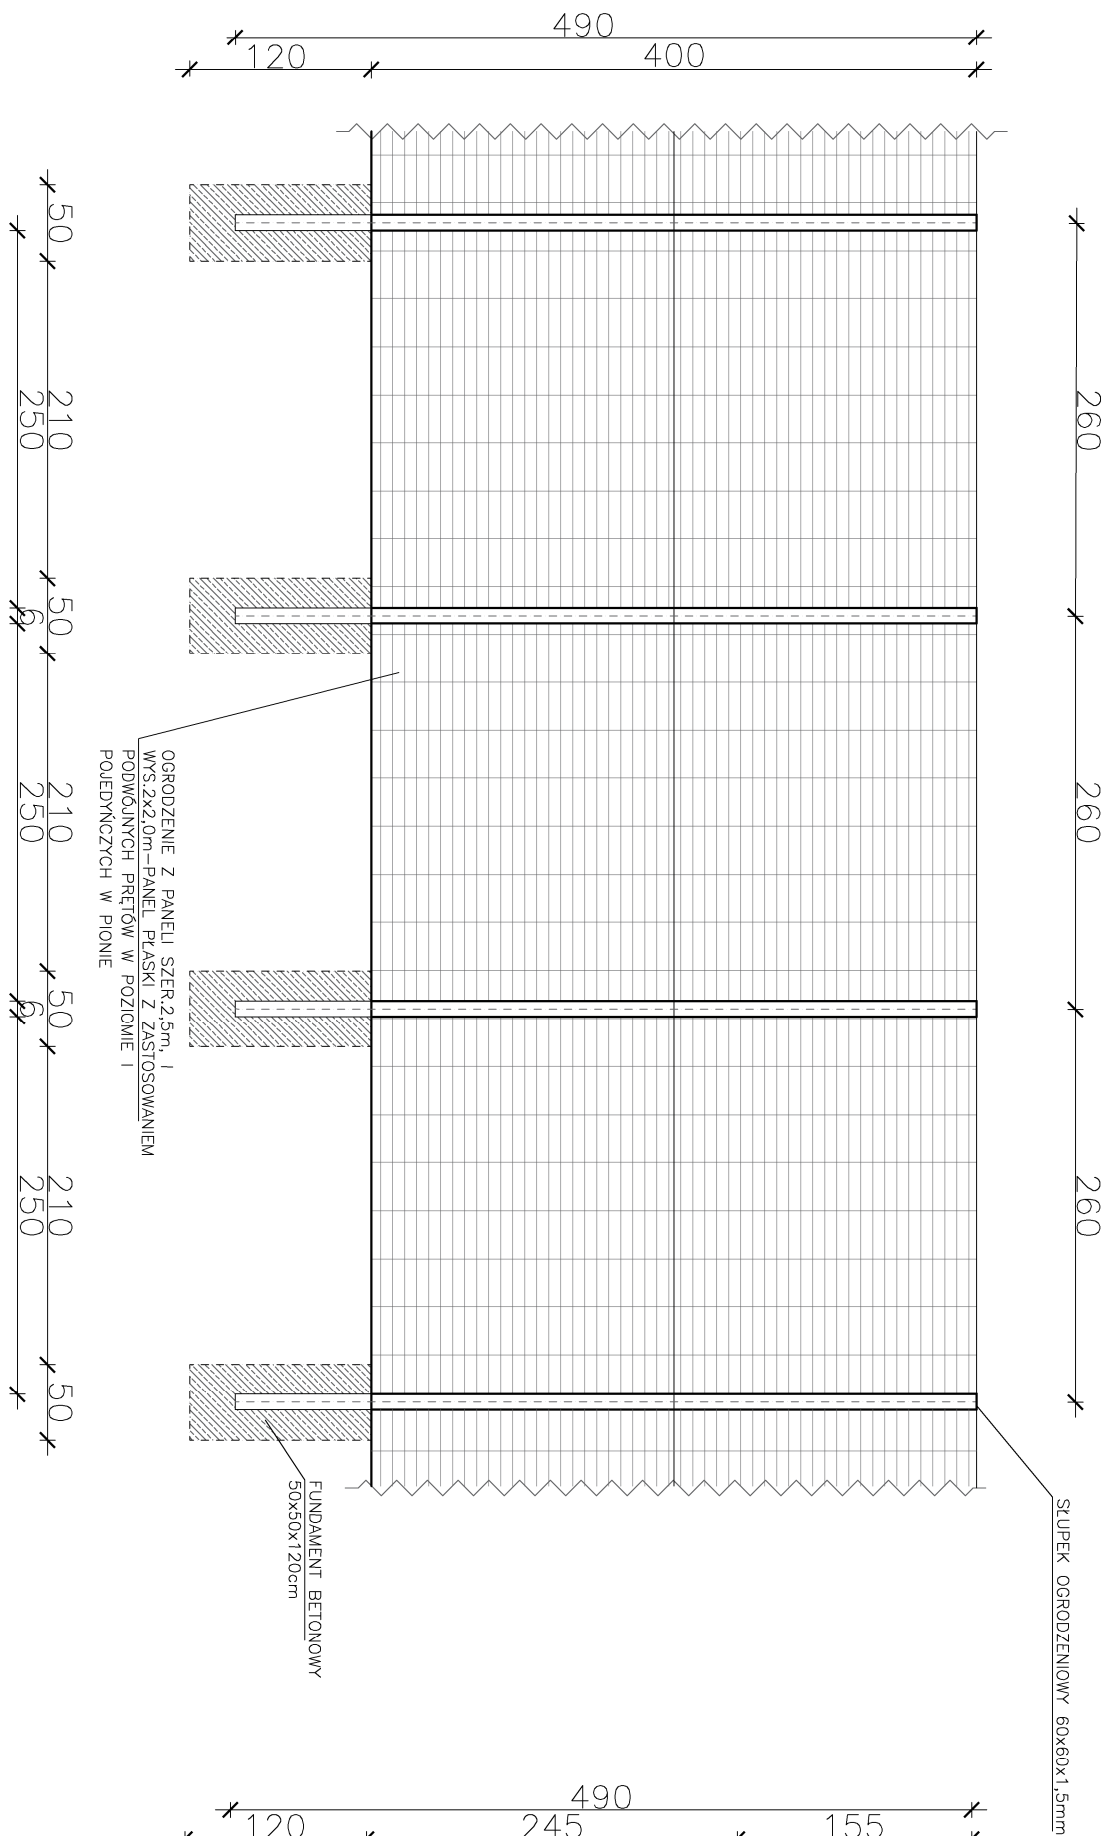


OGRODZENIE Z PANELI SZER.2,5m, I WYS.2x2,0m—PANELI PŁASKI Z ZASTOSOWANIEM PODWÓJNYCH PRETÓW W POZIOMIE I POJEDYNCZYCH W PIONIE

# SCHEMAT BRAMY I FURTKI W OGRODZENIU

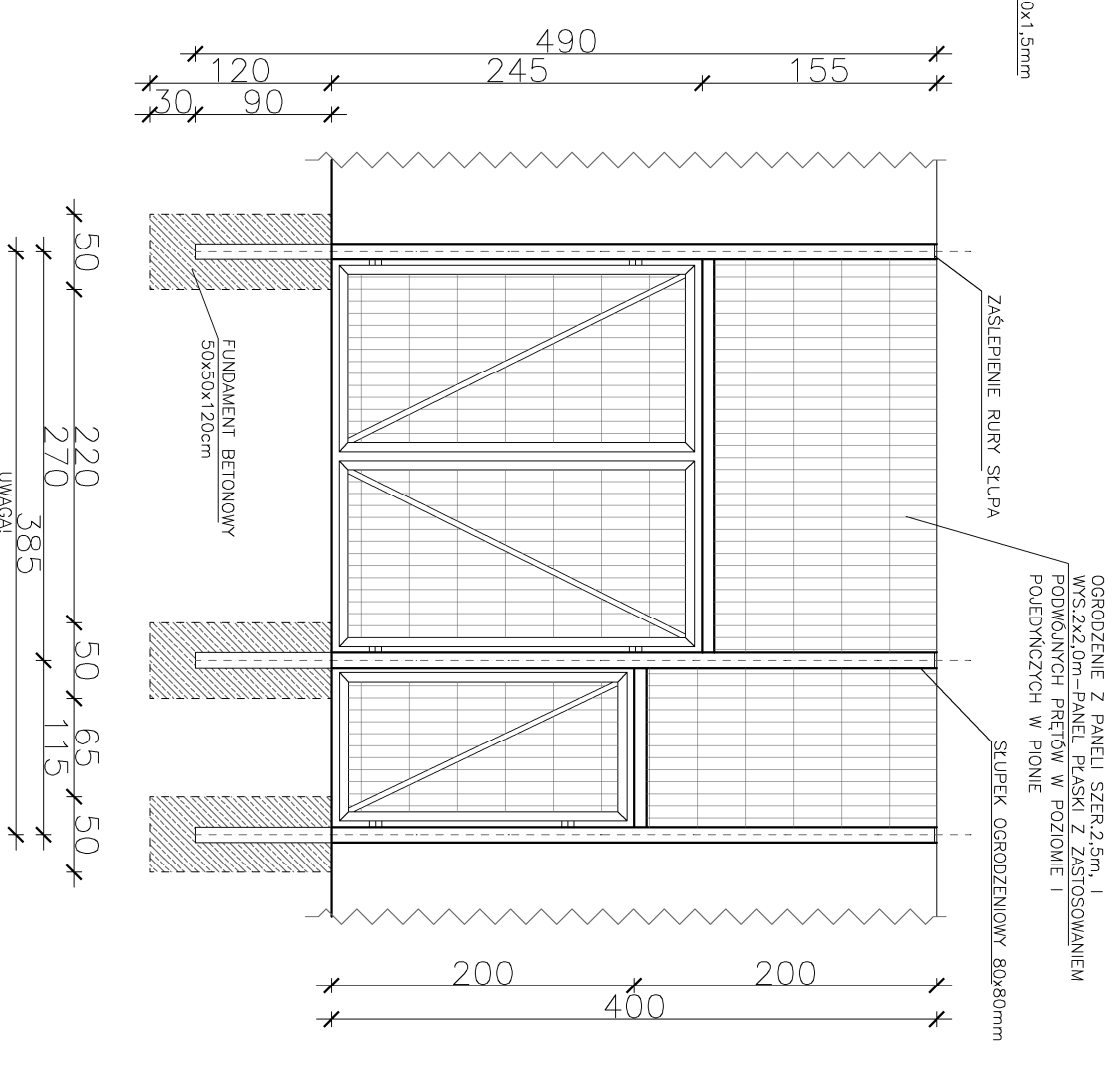

OGRODZENIE Z PANELI SZER.2,5m, I WYS.2x2,0m—PANELI PŁASKI Z ZASTOSOWANIEM PODWÓJNYCH PRETÓW W POZIOMIE I POJEDYNCZYCH W PIONIE

UWAGA!  
Wszelkie prawa zastrzeżone, łącznie z prawem reprodukcji lub udostępnienia osobom trzecim tego rysunku lub jego części, bez wyjątku upoważnienia firmy Pracownia Architektoniczna "ARCHIDUET"(Dz. U. N. 24/1994, poz. 83 art. 115-118)

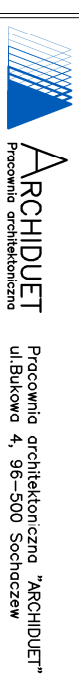

<b>ARCHIDUET</b> Pracownia architektoniczna "ARCHIDUET" ul. Bukowa 4, 96-500 Sochaczew	
Temat:	Przebudowa boiska sportowego wraz z infrastrukturą techniczną w miejscowości Janów i Brochów
Inwestor:	Gmina Brochów, Brochów 125
Autor opracowania:	inż. Piotr Ciachowski mgr inż. arch. Agnieszka Wołczak
Projektant:	mgr inż. Marek Krawczyk upr. MAZ./0079/P00K/10
Lokalizacja:	Janów dz.nr ew.118,119/7,119/8 obrab Janów—Janówek Brochów dz.nr ew.310/4,312/1 obrab Brochów
Nazwa rysunku:	SCHEMAT OGRODZENIA, BRAMY I FURTKI BOISKA WIELOFUNKCYJNEGO
Data: III kw 2016r.	Format : A3
	SKALA : 1:50
	Nr str.

Nr rys. A10