



Kontenerowa stacja nawadniająca
wym. 3,0x2,45x2,60

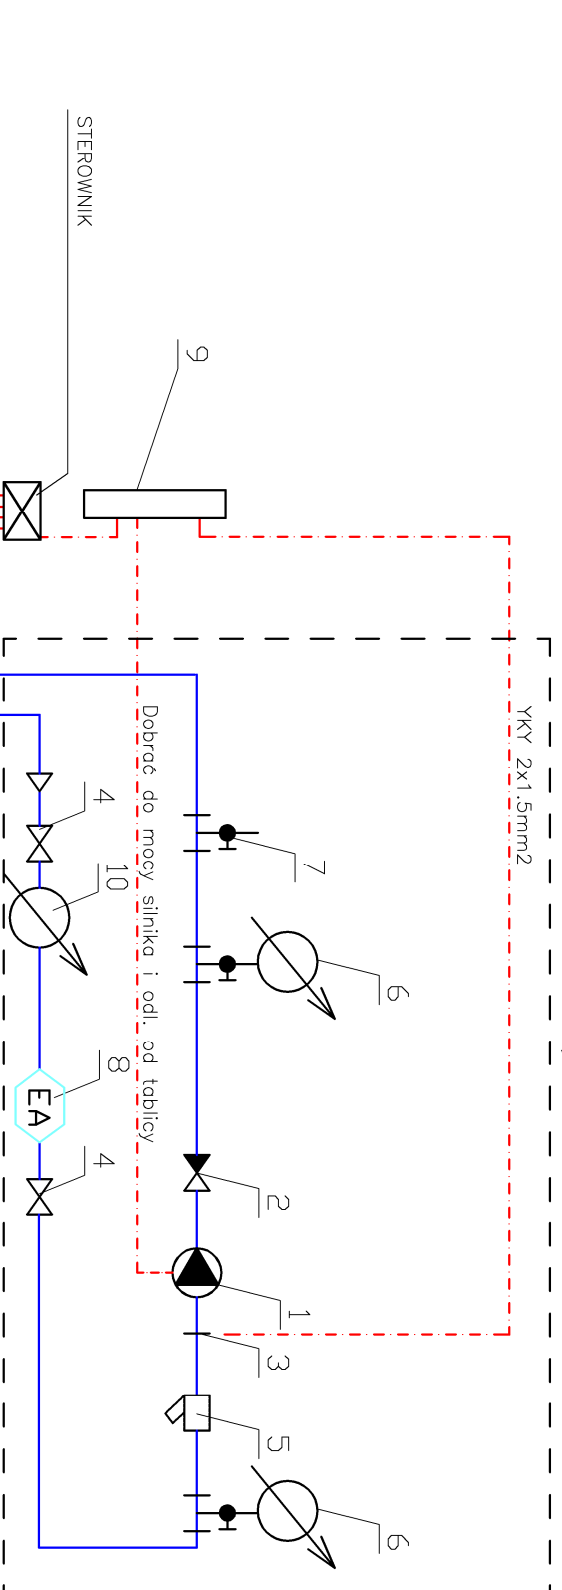

Schemat połączeń sterownika

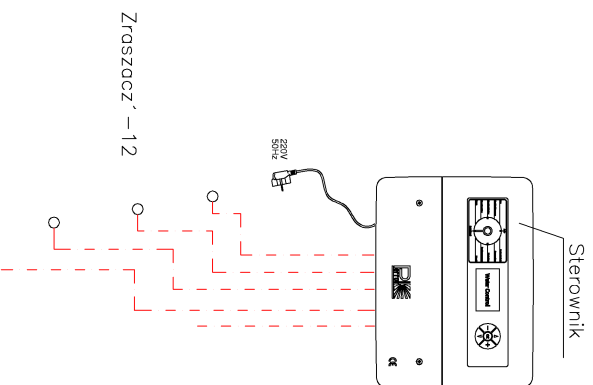

LEGENDA:

1. Pompa wspomagająca uruchamiana automatycznie przez sterownik nawadniania.
2. Zawór zwrotny DN50
3. Łącznik ciśnienia(zabezpieczenie przed suchobiegiem)
4. Zawór odcinający DN50
5. Filtr siatkowy DN50
6. Manometr
7. Króciec z zaworem 1" do przedmuchu sprężonym powietrzem
8. Zawór antyskażeniowy typ EA
9. Tablica sterująca pompą
10. Wodomierz



ARCHIDUET
Pracownia architektoniczna "ARCHIDUET"
Pracownia architektoniczna

UWAGA!
Wszystkie prawa zastrzeżone, łącznie z prawem reprodukcji lub udostępnienia osobom trzecim tego rysunku lub jego części, bez wyjątku upoważnienia firmy Pracownia Architektoniczna "ARCHIDUET" (Dz. U. Nr. 24/1994, poz. 83 art. 115-118)

<p>Temat: Przebudowa boiska sportowego wraz z infrastrukturą techniczną w miejscowości Janów i Brochów</p>	
<p>Inwestor: Gmina Brochów 05-088 Brochów, Brochów 125</p>	<p>Pracownia architektoniczna "ARCHIDUET" ul. Bukowa 4, 96-500 Sochoczew</p>
<p>Autor opracowania: inż. Piotr Ciechomski mgr inż. arch. Agnieszka Walczak</p>	<p>Projektant: inż. Hanna Szustecka upr. bud. Nr 57/90/Sk-ce</p>
<p>Lokalizacja: Janów dz.nr ew.118,119/7,119/8 obręb Janów-Janówek Brochów dz.nr ew.310/4,312/1 obręb Brochów</p>	<p>Nr rys. S2</p>
<p>Nazwa rysunku: SCHEMAT POMPY Z OSPRZĘTEM</p>	
<p>Data: III kw 2016r.</p>	<p>Format : A4</p>
<p>SKALA :</p>	<p>Nr str.</p>