



# SCHEMAT ROZMIESZCZENIA PUNKTOWEJ WYMIANY GRUNTU

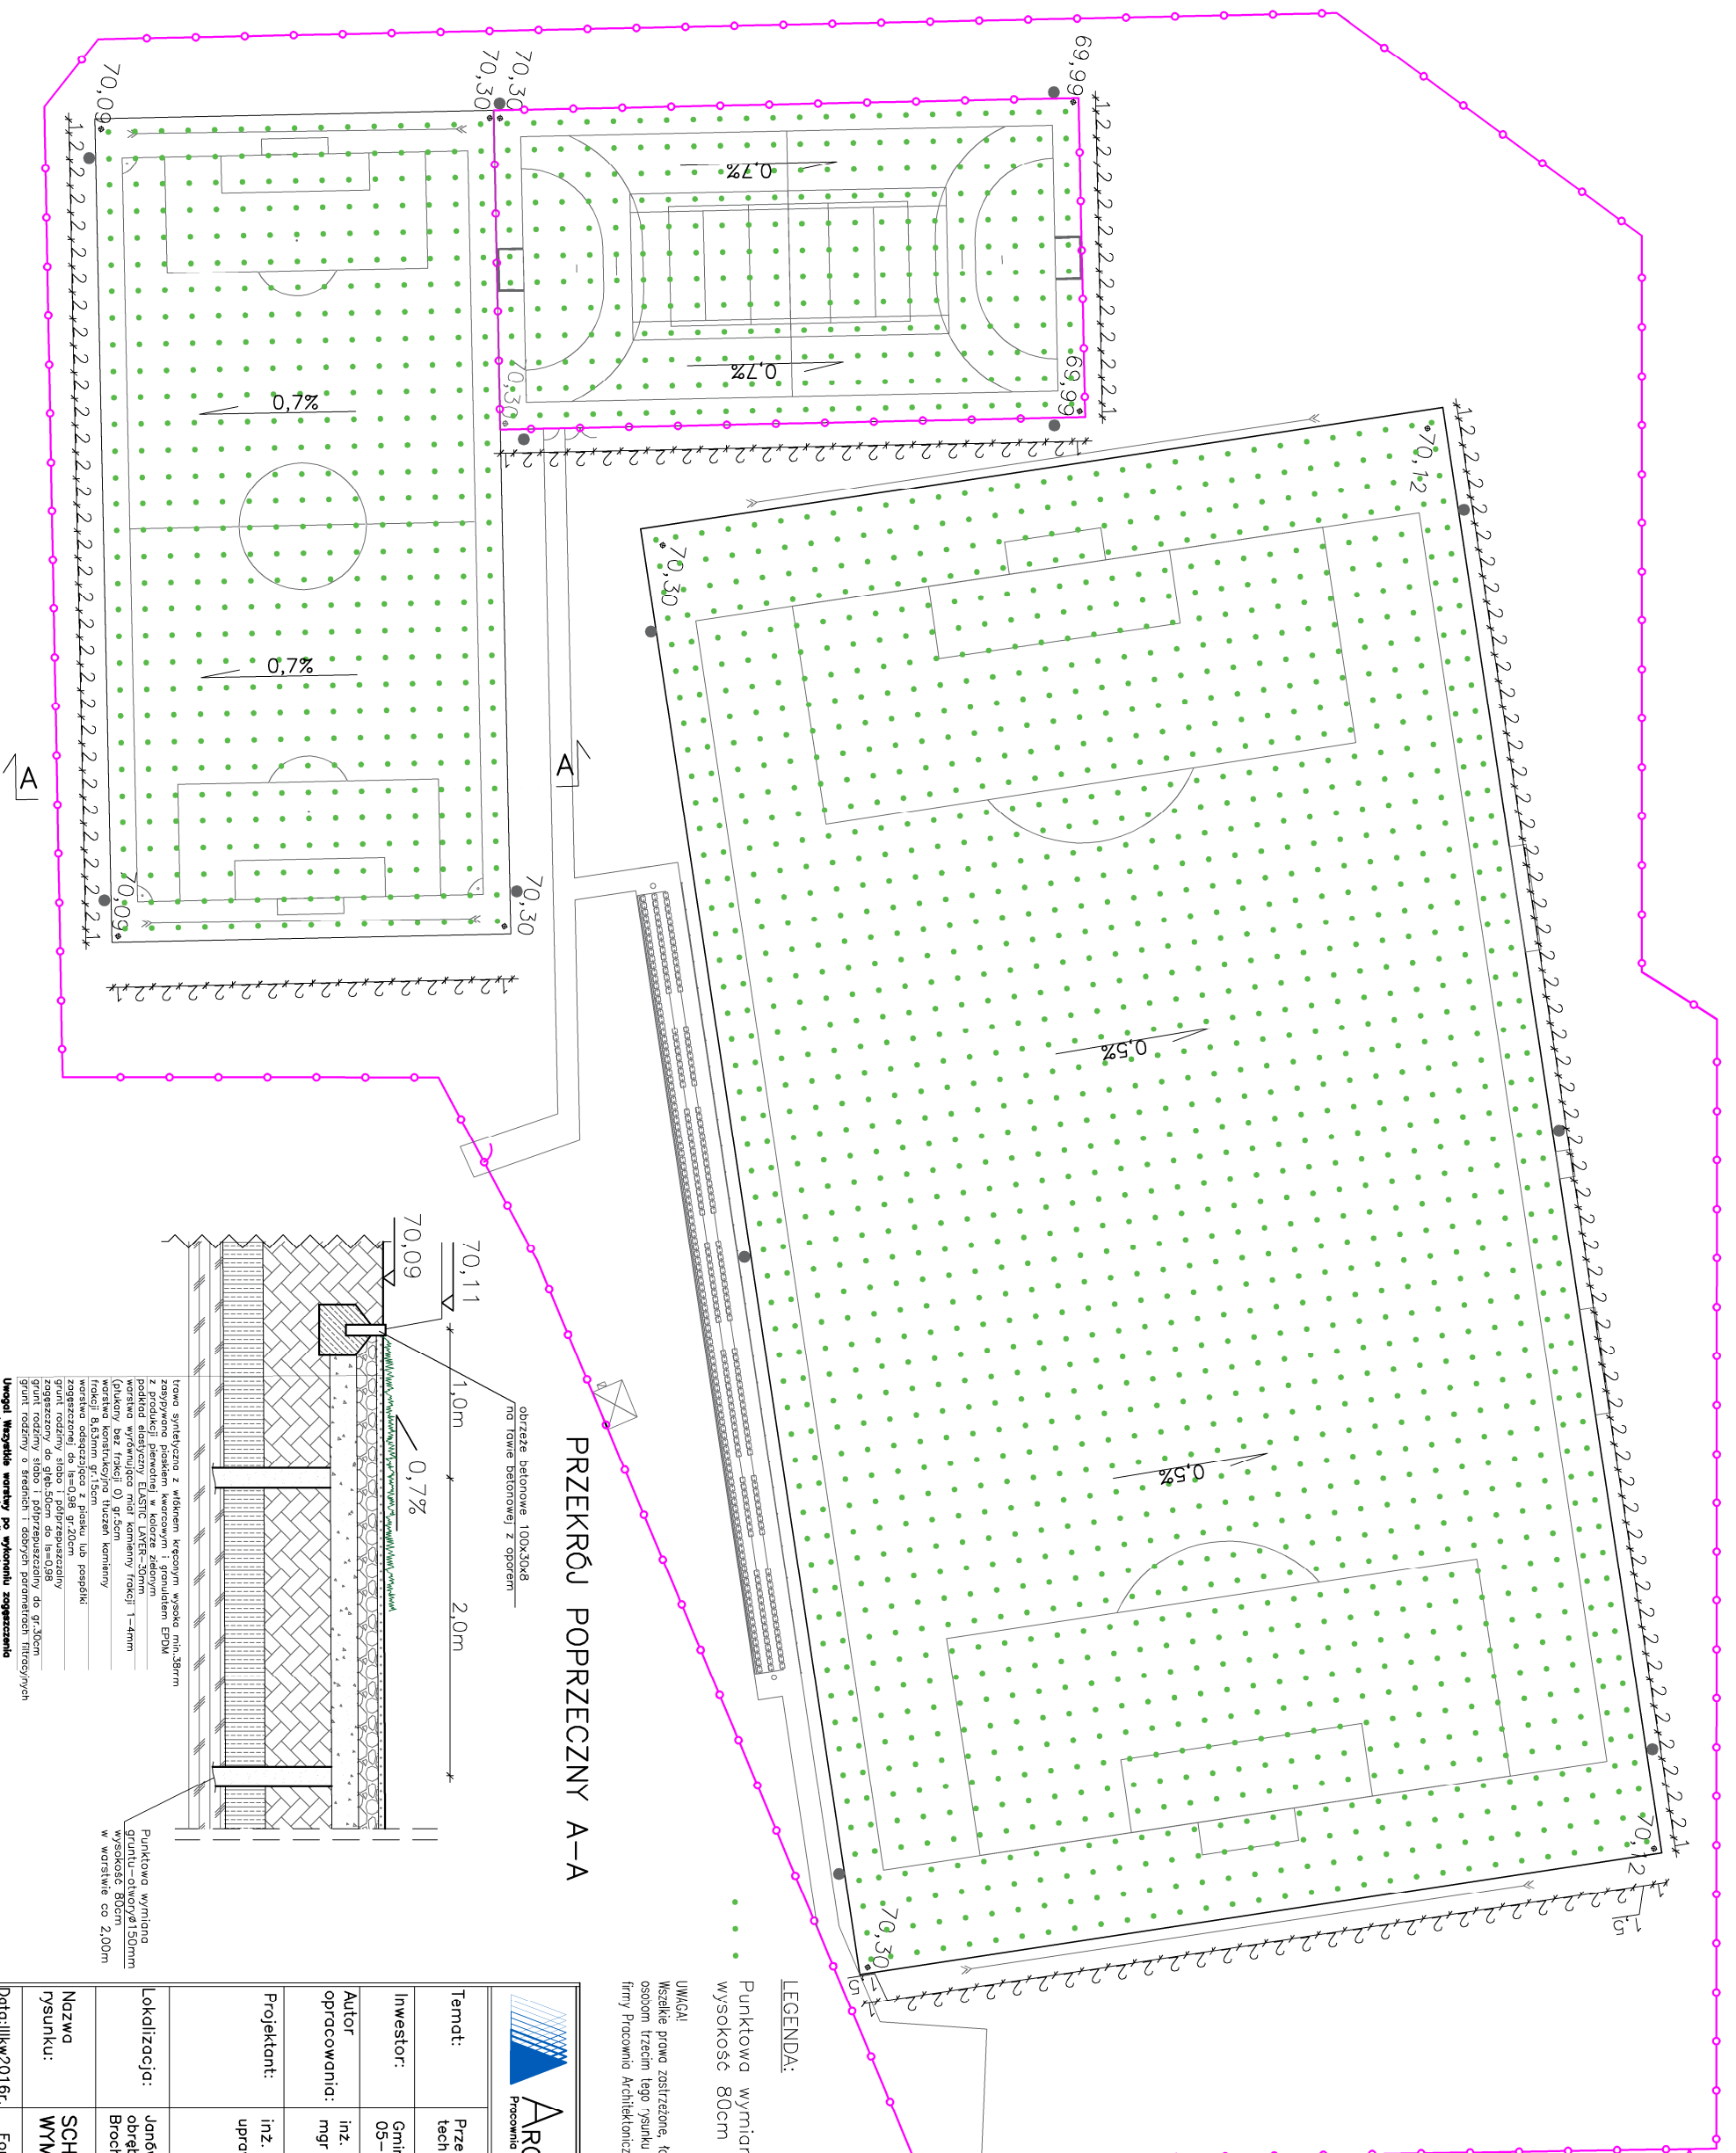

## PRZEKRÓJ POPRZECZNY A-A

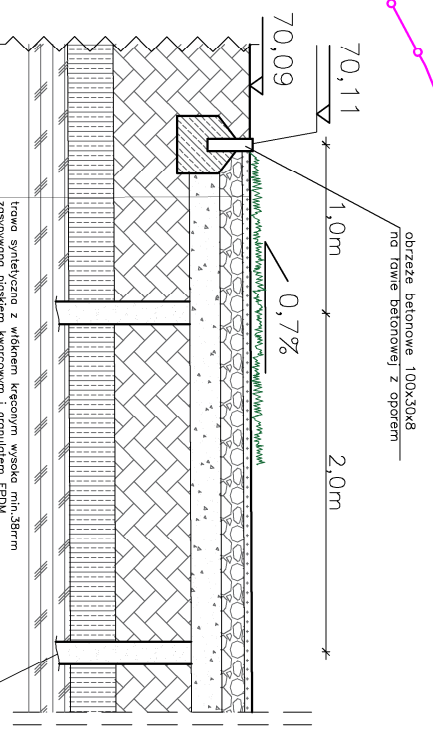

obrzeże betonowe 100x30x8  
na ławie betonowej z oporem

1,0m

2,0m

70,11

70,09

0,7%

Przekrój wymiana  
gruntu-otworyØ150mm  
wysokość 80cm  
w warstwie co 2,00m

Trawa syntetyczna z włóknem kręconym wysoko min. 38mm  
zasypana piaskiem kwarcowym i granulatem EPDM  
z produkcji przemysłowej, kolorze zielonym  
warstwa wyfornowana matą kamienną frakcji 1-4mm  
(glukony bez frakcji 0) gr.5cm  
warstwa konstrukcyjna tłuzszel kamienny  
frakcji 8-32mm gr.15cm  
warstwa konstrukcyjna tłuzszel kamienny  
frakcji 8-32mm gr.15cm  
zasypana piaskiem kwarcowym do 0,4mm  
zasypana do 0,8-3,0cm do 15008  
grunt rodzimy do 0,8-3,0cm gr.20cm  
grunt rodzimy z srebreni i srebreni paramentach litoregrych


Uwaga! Wszelkie zmiany po wykonaniu zagospodarowania  
muszą być przeprowadzone do wody.

## LEGENDA:

Punktowa wymiana gruntu-otworyØ150mm  
wysokość 80cm w warstwie co 2,00m

## UWAGA!

Wszelkie prawa zastrzeżone, ściśle z prawem reprodukcji lub udostępnienia  
osobom trzecim tego rysunku lub jego części, bez wyjątku upoważnienia  
firmy Pracownia Architektoniczna "ARCHIDUET"(Dz. U. Nr. 24/1994, poz. 83 art. 115-118)
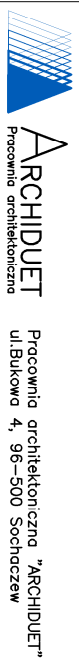
|   |   |
|---|---|
|  |   |
| Temat:  | Przebudowa boiska sportowego wraz z infrastrukturą techniczną w miejscowości Janów i Brochów        |
| Investor:   | Gmina Brochów<br>05-088 Brochów, Brochów 125  |
| Autor opracowania:  | inż. Piotr Ciachowski<br>mgr inż. arch. Agnieszka Wołczak   |
| Projektant:   | inż. Hanna Szustecka<br>upraw. bud. Nr 57/90/Sk-ce  |
| Lokalizacja:  | Janów dz.nr ew.118.119/7/119/8<br>obrgb Janów-Janówek<br>Brochów dz.nr ew.310/4.312/1 obrgb Brochów |
| Nazwa rysunku:  | SCHEMAT ROZMIESZCZENIA PUNKTOWEJ WYMIANY GRUNTU   |
| Data:IIIkw2016r.  | Format : A3   |
|   | SKALA :   |
|   | Nr str.   |