MAPA SYTUACYJNO – WYSOKOŚCIOWA
DO CELÓW PROJEKTOWYCH
dz. nr 241, 3 241/1, 515/10
w. Przesławice, Gm Brochów pow. sochaczewski
woj. mazowieckie

Skala 1 : 500 Sekcja: numeryczna

Teren oznaczony kolorem zielonym został zaktualizowany pomiarem sytuacyjno – wysokościowym i inwentaryzacją urządzeń podziemnych w marcu/czerwiec maj 2014 r.
Nie wykazano się istnienia w terenie sieci nie wykazanych na niniejszej mapie urządzeń podziemnych, które nie były zgłoszone do inwentaryzacji.
Układ współrzędnych prostokątnych 2000
Układ wysokościowy Kronsztadt 60

Leszno, dnia 03.06.14 r.
GEOTM s.c.
Tomasz Zarzycki, Michał Martinek
05-084 Leszno, ul. Wojska Polskiego 11
tel.: 508 50 50 59, 508 50 50 49
NIP 1181841286 REGON 140548382

Wykonał:
GEODETA UPRAWNIONY
T. Zarzycki
inż. Tomasz Zarzycki
upr. zawod. nr 19092

Obiekt prowadzony w systemie mapy numerycznej. Projekty przedkładane na ZUDR powinny być opracowane geodezyjnie również z wykorzystaniem współrzędnych punktów granicznych uprzednio ustalonych)

Poświadcza się, że niniejszy dokument został opracowany w wyniku prac geodezyjnych i kartograficznych, których rezultaty zawiera operat techniczny wpisany do ewidencji materiałów państwowego zasobu geodezyjnego i kartograficznego.
STAROSTWO POWIATOWE W SOCHACZEWIE
Wydział Geodezji, Kartografii, Katastru i Gospodarki Nieruchomościami
Identyfikator ewidencyjny operatu technicznego:
P1428 2014. 1267
Sochaczew, dn. 10.06.2014
Imię, nazwisko i podpis osoby reprezentującej organ:
Z up. Starosty
Irena Kacoń
GŁÓWNY SPECJALISTA
w Wydziale Geodezji, Kartografii, Katastru i Gospodarki Nieruchomościami

mapa aktualna na dn. 21.12.2015 r.
GEODETA UPRAWNIONY
T. Zarzycki
inż. Tomasz Zarzycki
upr. zawod. nr 19092

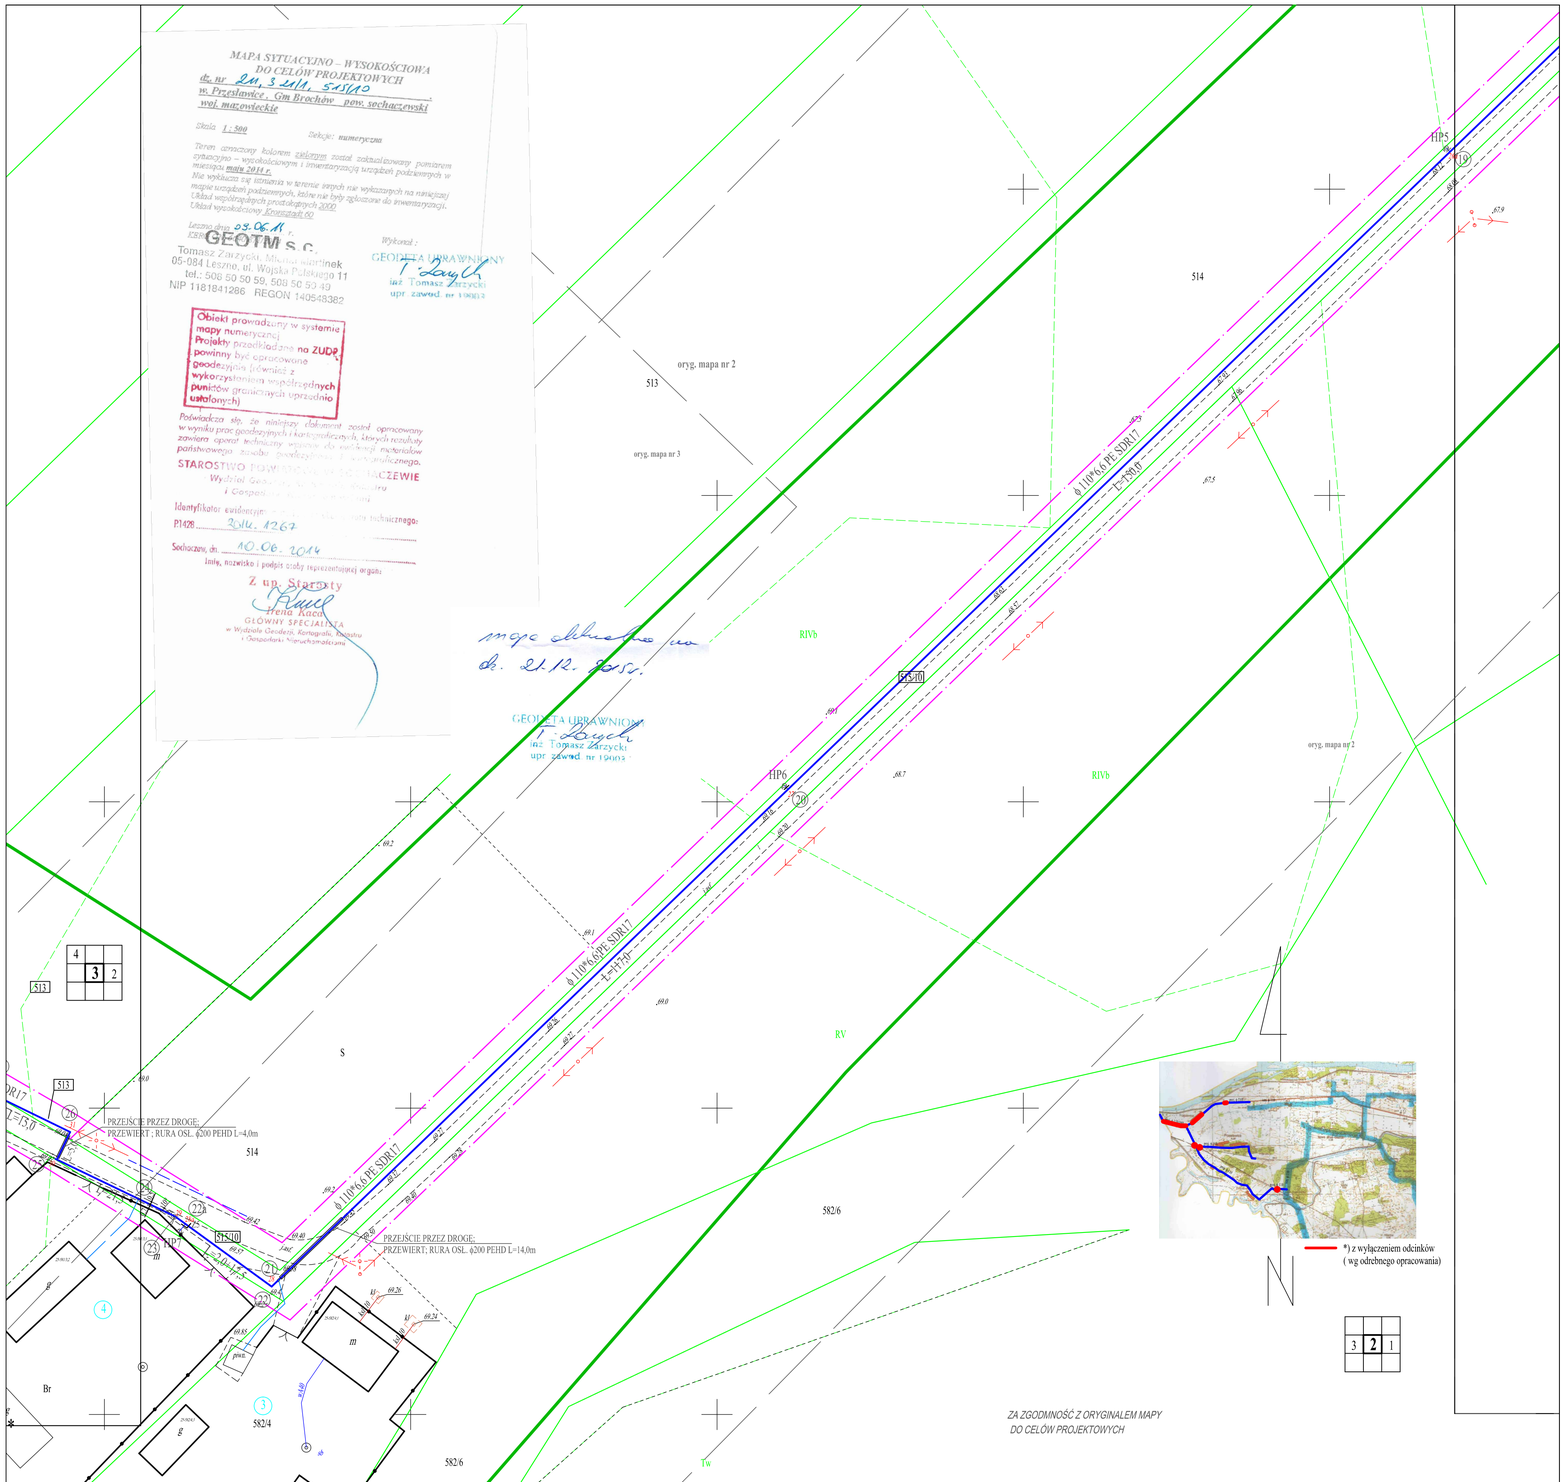

*) z wyłączeniem odcinków
(wg odrębnego opracowania)

LEGENDA:

- ZAKRES OPRACOWANIA- wg załącznika DLCP
- GRANICA DZIAŁKI
- 26a - 31 SIEĆ WODOCIAGOWA - PROJEKT
- SIEĆ WODOCIAGOWA - projekt wg odrębnego opracowania.
- LINIA OKREŚLAJĄCA ODLEGŁOŚĆ 50m OD ISTN. WAŁU PRZECIWPOWODZIOWEGO
- PRZYŁĄCZE WODOCIAGOWE -wg odrębnego opracowania.

	ATN DORADZTWO GOSPODARCZE Tomasz Najmrocki 96-500 SOCHACZEW UL. 15 SIERPNIA 12A , 504 077 426, 504 077 425	RYS NR 2
temat	PROJEKT BUDOWLANY SIECI WODOCIĄGOWEJ NOWA WIEŚ ŚLADÓW, PRZĘSŁAWICE, ŚLADÓW - KAT. OBIEKTU XXVI DZ. NR EW. 187, 190/2, 160/2, 242/1 obr. 0020 Nowa Wieś Śladów DZ. NR EW. 476/1, 476/2, 571/2, 483, 515/10, 515/1, 515/4, 515/3, 515/9, 539/2, 321/1, 321/2, 279, 513, 578/3, 578/3, 577/3, 576/3, 566/3, 556/3, 574, 573/2, 506, 505/25, 505/26, 505/20, 504/1, 503, 502/1, 501/1 499/2, 498, 558/2, 557/2, 556/2, 119, 116, 480, 296, 490, 489/2, 489/1, 485, 481, 544/2, 484/2, 482, 542, 541, 540/2, 540/1, 477, 294, 300, 301, 336, 331, 330, 337, 338, 339, 304, 305, 313, 314, 316, 357/1, 320, 280, 120, 118, 174, 175, 176, 177, 289, 290, 291, 292, 293, 295, 297, 298, 302, 303, 306, 307, 309/1, 310, 316 obr. 0025 PRZĘSŁAWICE DZ. NR EW. 259 obr. 0027 ŚLADÓW	data 07. 2016
inwestor	GMINA BROCHÓW 05-088 BROCHÓW, BROCHÓW 125	skala 1 : 500
nazwa rysunku	PROJEKT ZAGOSPODAROWANIA TERENU	
projektował	mgr inż. Magdalena Najmrocka 12 / 96	
sprawdzający	inż. Hanna Szustecka 57 / 90/ Sk-ce	