



— · — · — · — -projektowane trasy kanałów technologicznych

- 1/SKR-1 - studnia SKR-1
- 2/SKO-1 - studnia SKO-1
- 3/SKO-2 - studnia SKO-2


- niedotyczy

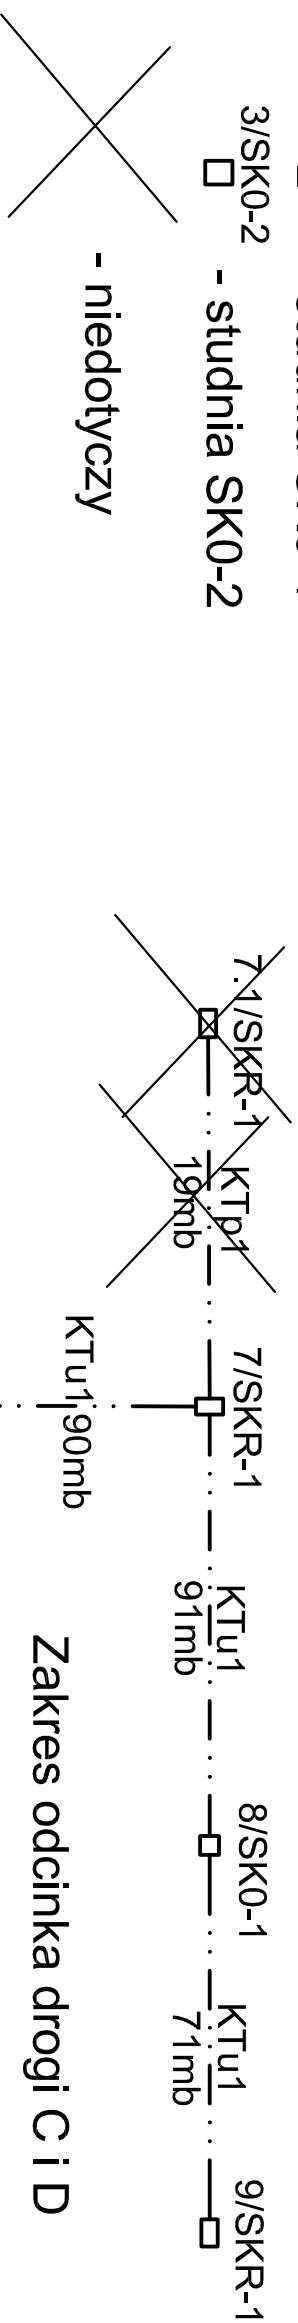

Kanal typu KTu1

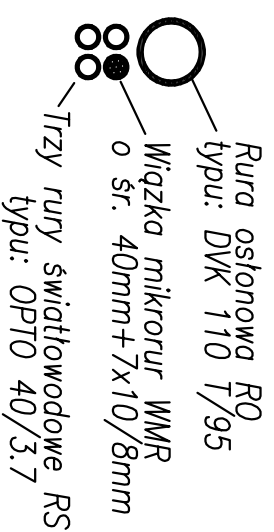

Kanal typu KTp1

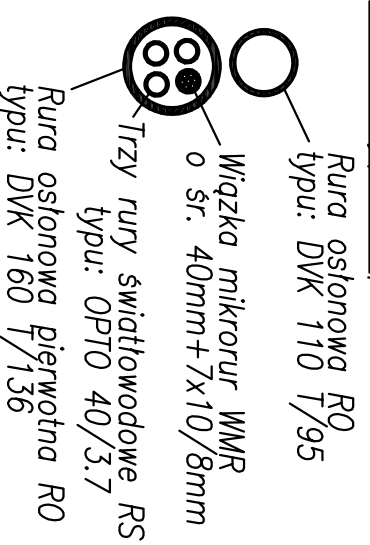

Lp.	Odcinek	Typ kanału	Długość (m)
1.	6/ SKR-1 - 7/SKR-1	KTu1	90
2.	7/SKR-1 - 8/SKO-1	KTu1	91
3.	8/SKO-1 - 9/SKR-1	KTu1	71
4.		Razem:	252

Lp.	Rodzaj studni kablowej	Ilość (szt.)
1.	SKR-1	3
2.	SKO-1	1

<b>INWESTYCA:</b> Projekt budowlano-wykonawczy kanału technologicznego drogi gminnej w miejscowości Janów	
<b>INWESTOR:</b> Gmina BROCHÓW 05-088 Brochów, Brochów 125	
<b>BIURO PROJEKTOWE:</b> P.H.U.P."ELDOR" Dorota Jacak 03-126 Warszawa ul.Antalla 7/34 Biuro: 02-457 Warszawa, ul.Czeresiowa 19 tel/fax: 22 825 66 58; e-mail:eldor@home.pl	
<b>Zespół autorski branży elektrycznej:</b>	
<b>PROJEKTOWAŁ:</b> mgr inż. Dariusz Duplicki upr.nr MAZ/0409/PW/OE/07	
<b>OPRACOWAŁ:</b> inż. Grzegorz Jacak	
Treść rysunku: Schemat ideowy prowadzenia kanału technologicznego w miejscowości Janów, działki nr ew. 348, 331, 119/6 obręb: 0012 Janów - Janówek	
Faza: Projekt budowlano-wykonawczy	
Data: październik 2021	Arkusze: A3
Strona: 8	Skala: ---
Nr Rys: E-02	