


Linia ogrodzenia

2200

1400

800

Linia ogrodzenia

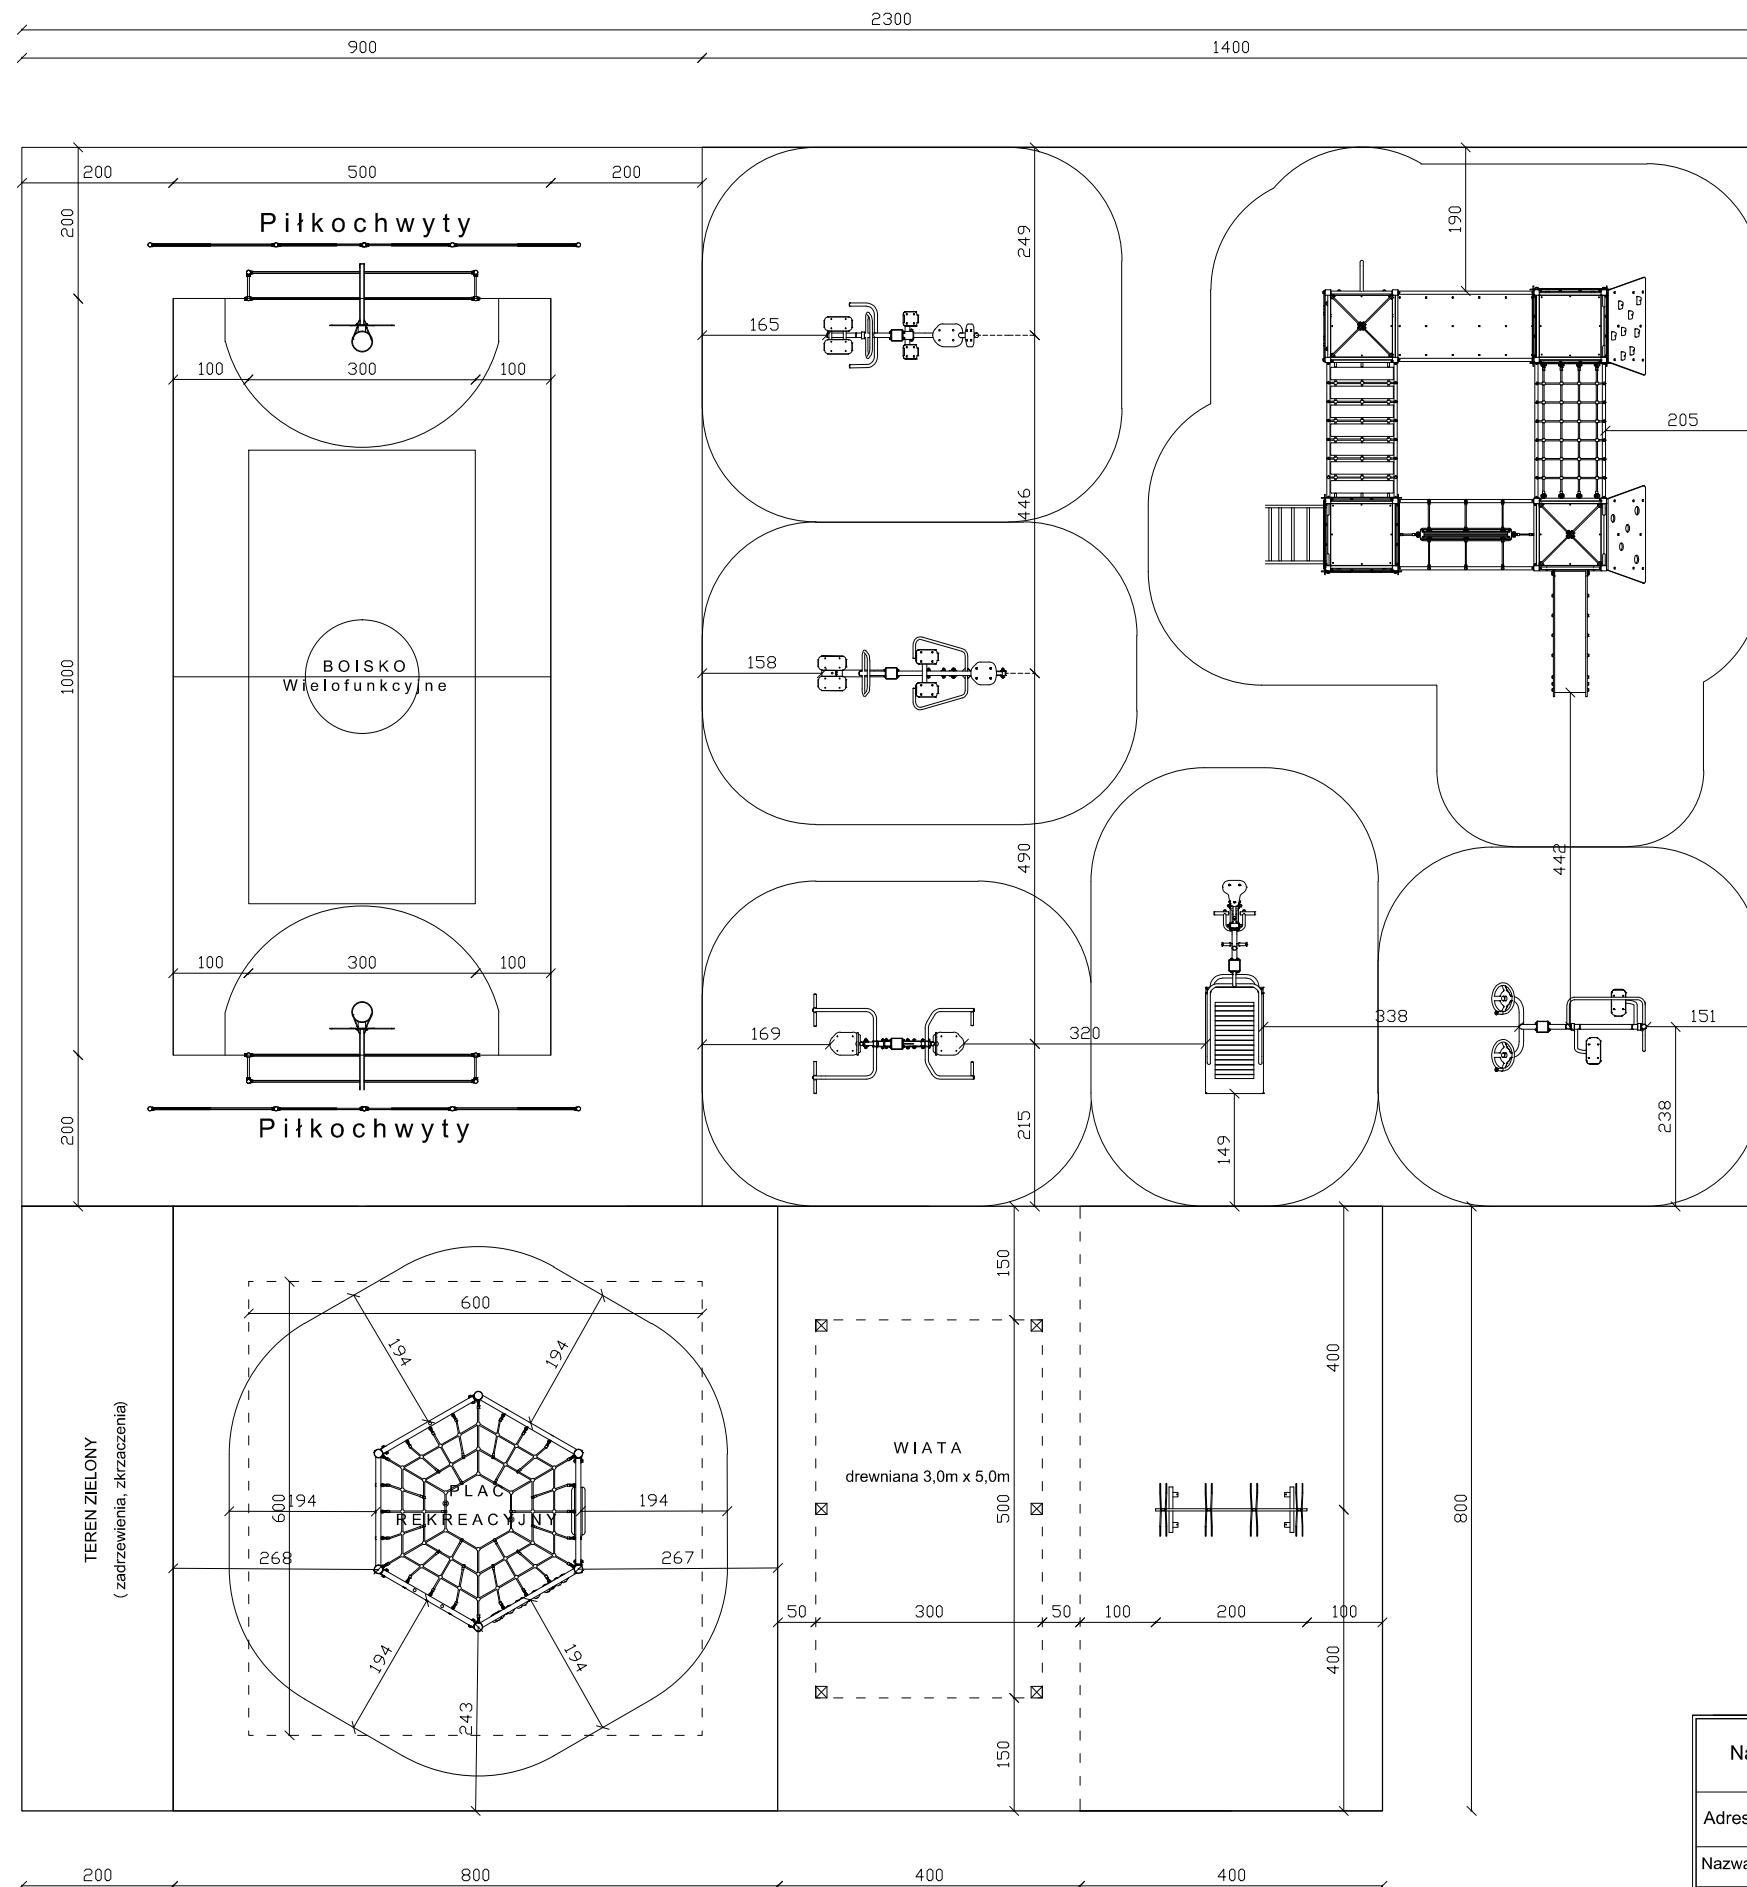

Nazwa	PROJEKT BUDOWLANY budowy otwartej przestrzeni sportu i rekreacji	
Adres budowy	Śladów, gm. Brochów, działka nr ewid. 500/2, powiat sochaczewski,	
Nazwa rysunku	Zagospodarowanie terenu działki	
Rysunek nr PZT		Skala 1 : 100
Projektant : Andrzej PAWLAK upr. nr 18/83 Sk-ce		Marzec 2021r