


Załącznik Nr 1 do decyzji Nr 264.2018

Kopia mapy zasadniczej 1:500

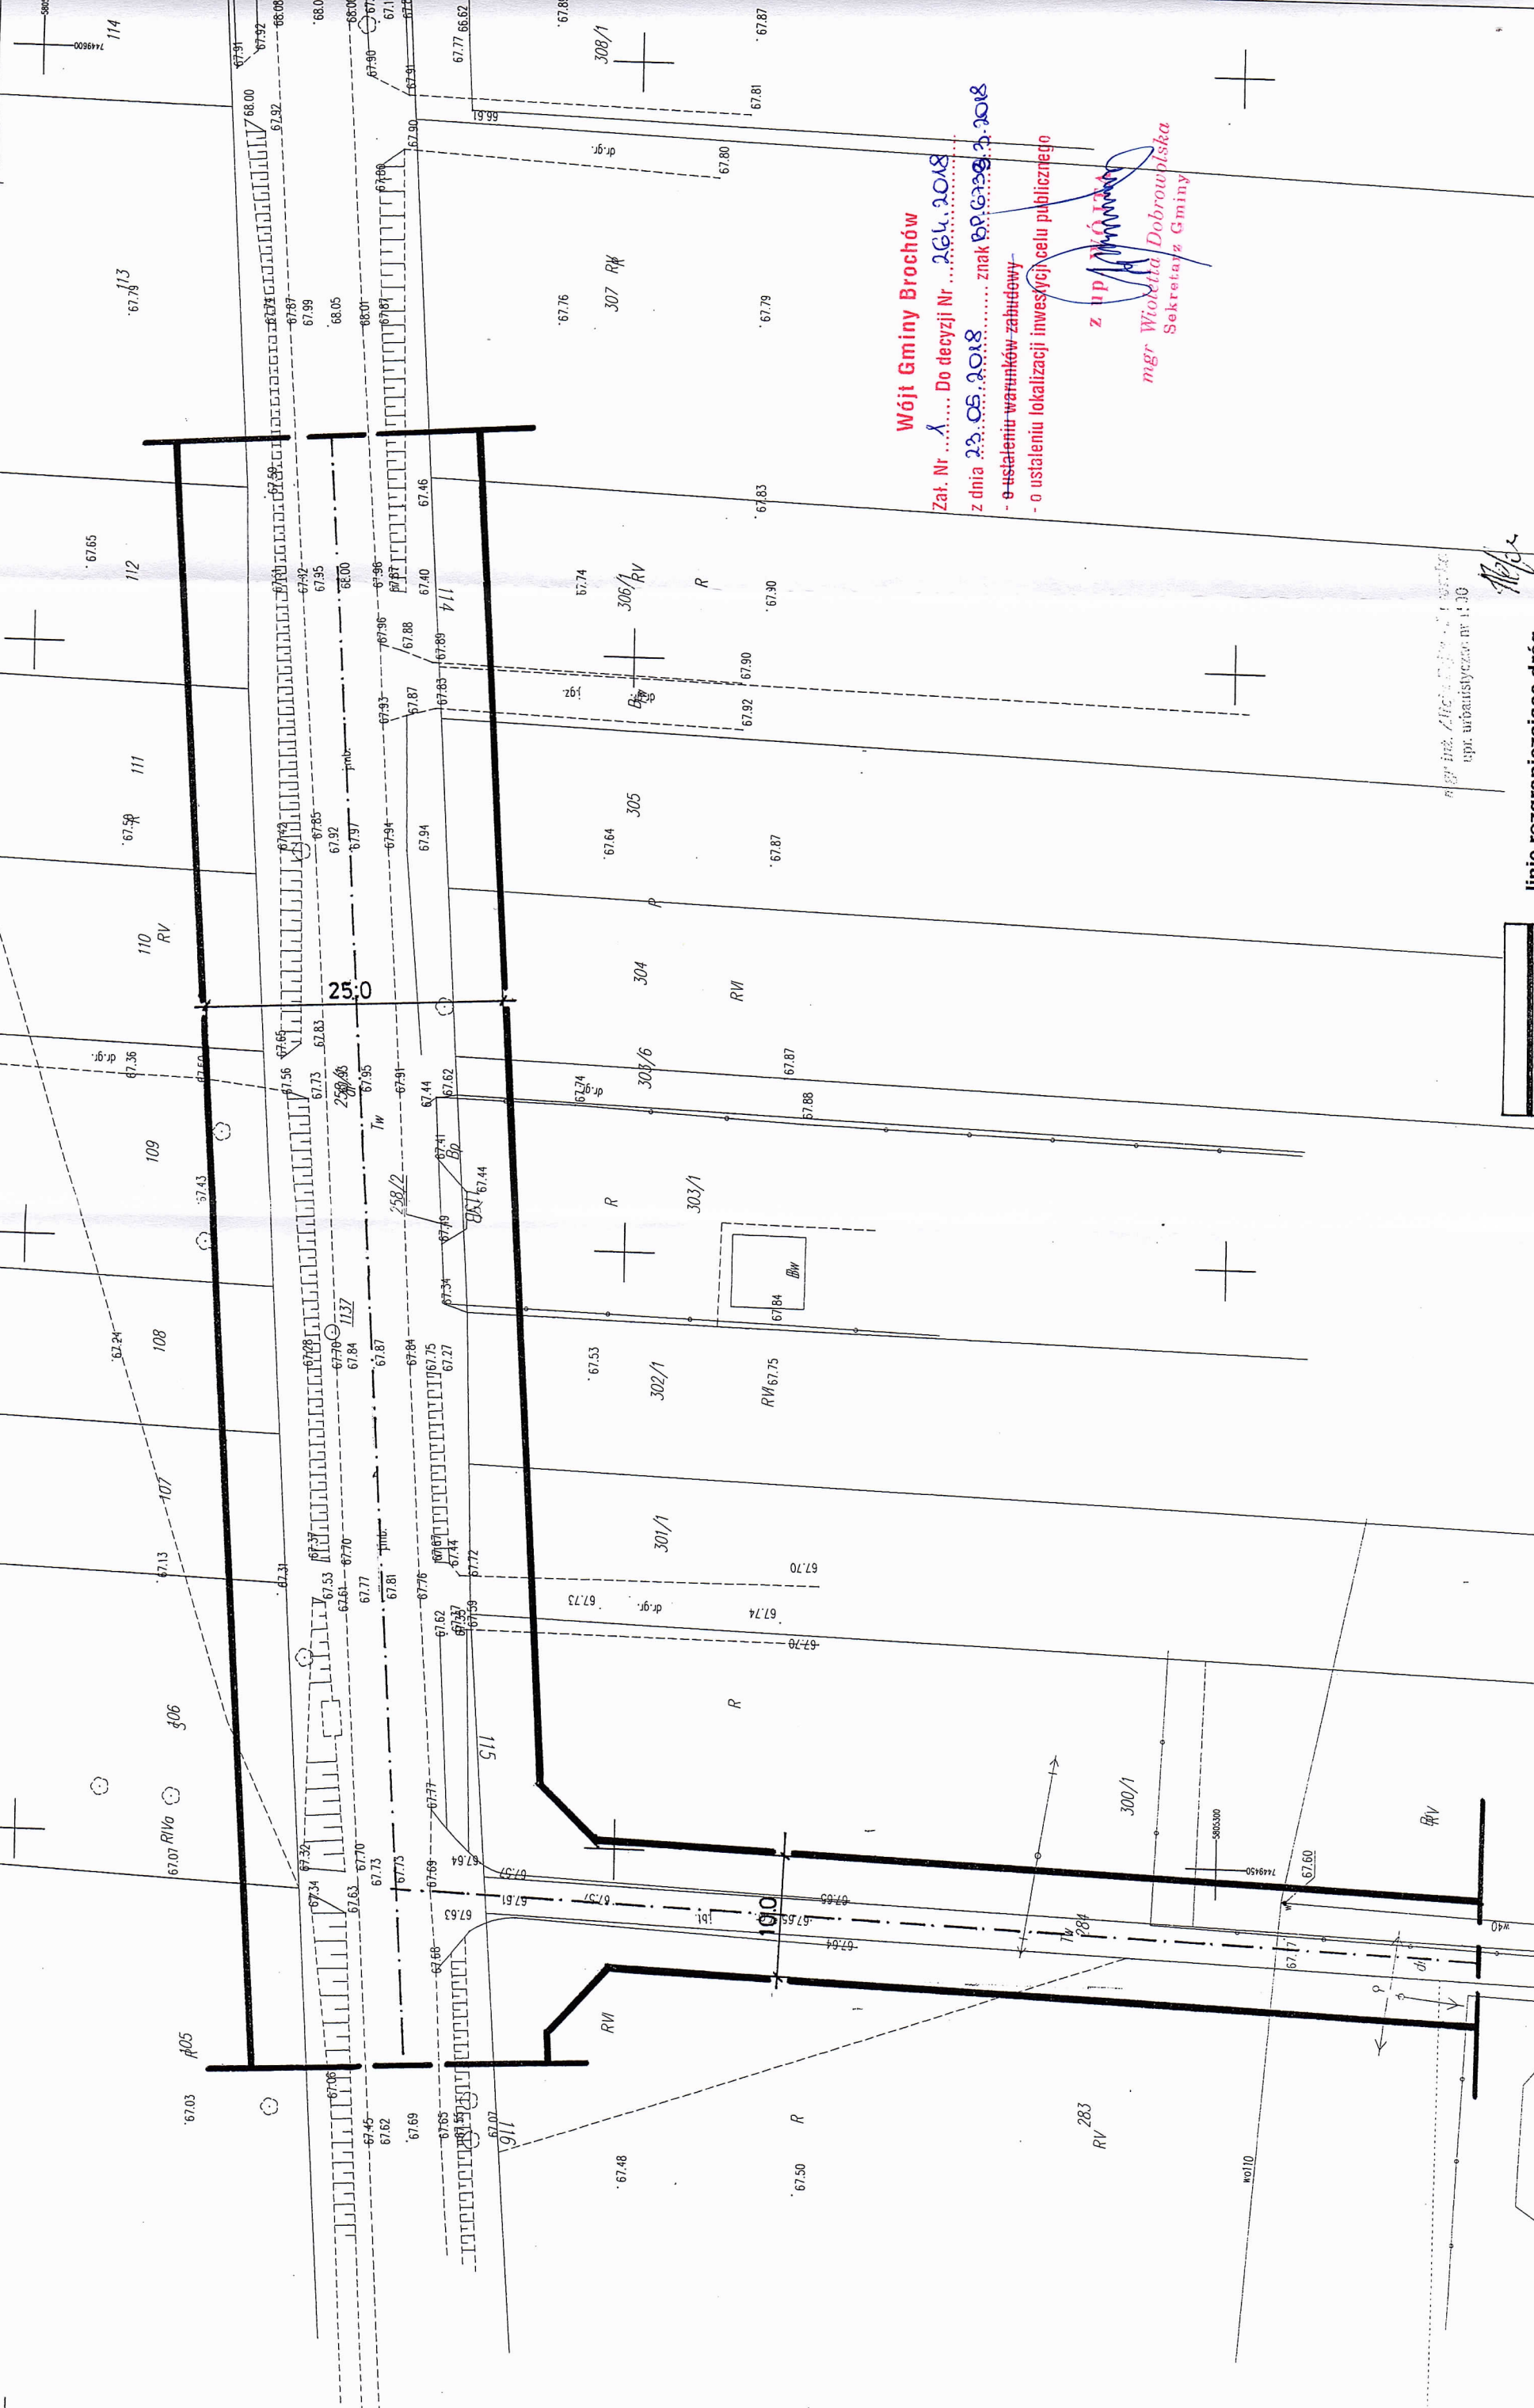

Wójt Gminy Brochów

Załącznik Nr 1 do decyzji Nr 264.2018  
z dnia 23.05.2018 znak P.P.639.3.2018

- o ustaleniu warunków zabudowy

- o ustaleniu lokalizacji inwestycji celu publicznego

Z upoważnienia

mgr Wioletta Dobrowolska

Sekretarz Gminy

mgr inż. Zdzisław...  
opz. urbanistyczny nr 1500

11/2018

linie rozgraniczające dróg