
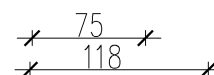
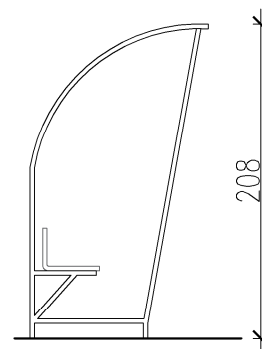
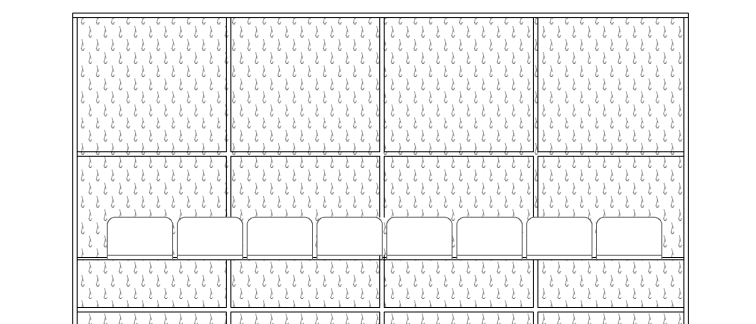



# WIATA DLA ZAWODNIKÓW REZERWOWYCH

## SKALA 1:50

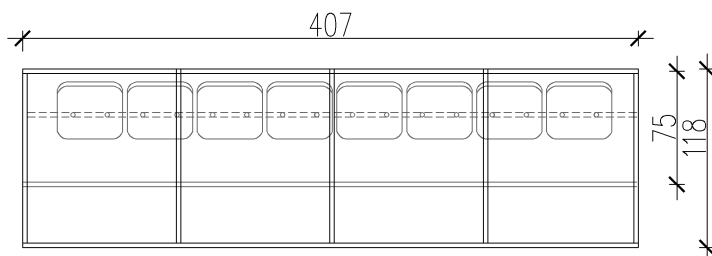

### UWAGA!

Wszelkie prawa zastrzeżone, łącznie z prawem reprodukcji lub udostępniania osobom trzecim tego rysunku lub jego części, bez wyraźnego upoważnienia firmy Przedsiębiorstwo Projektowo-Budowlane "SZKIC" (Dz. U. Nr. 24/1994, poz. 83 art. 115-118)

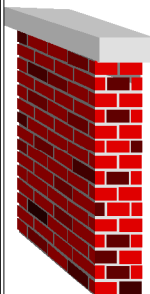Przedsiębiorstwo Projektowo Budowlane "SZKIC" ul. Bukowa 4 96-500 Sochaczew  	Temat:	Przebudowa boiska sportowego w Śladowie		
	Inwestor:	Gmina Brochów 05-088 Brochów, Brochów 125		
	Autor opracowania:	inż. Piotr Ciechomski mgr inż. arch. Agnieszka Walczak		
	Projektant:	mgr inż. Marek Krawczyk upraw. MAZ./0079/P00K/10		
	Lokalizacja:	Śladów, dz. nr ewid. 25/3, obręb Śladów, Nowa Wieś Śladów	Nr rys. A5	
	Nazwa rysunku:	<b>SCHEMAT WIATY DLA ZAWODNIKÓW REZERWOWYCH</b>		
Data: IV kw 2016r.	Format : A4	SKALA : 1:50	Nr str.	