
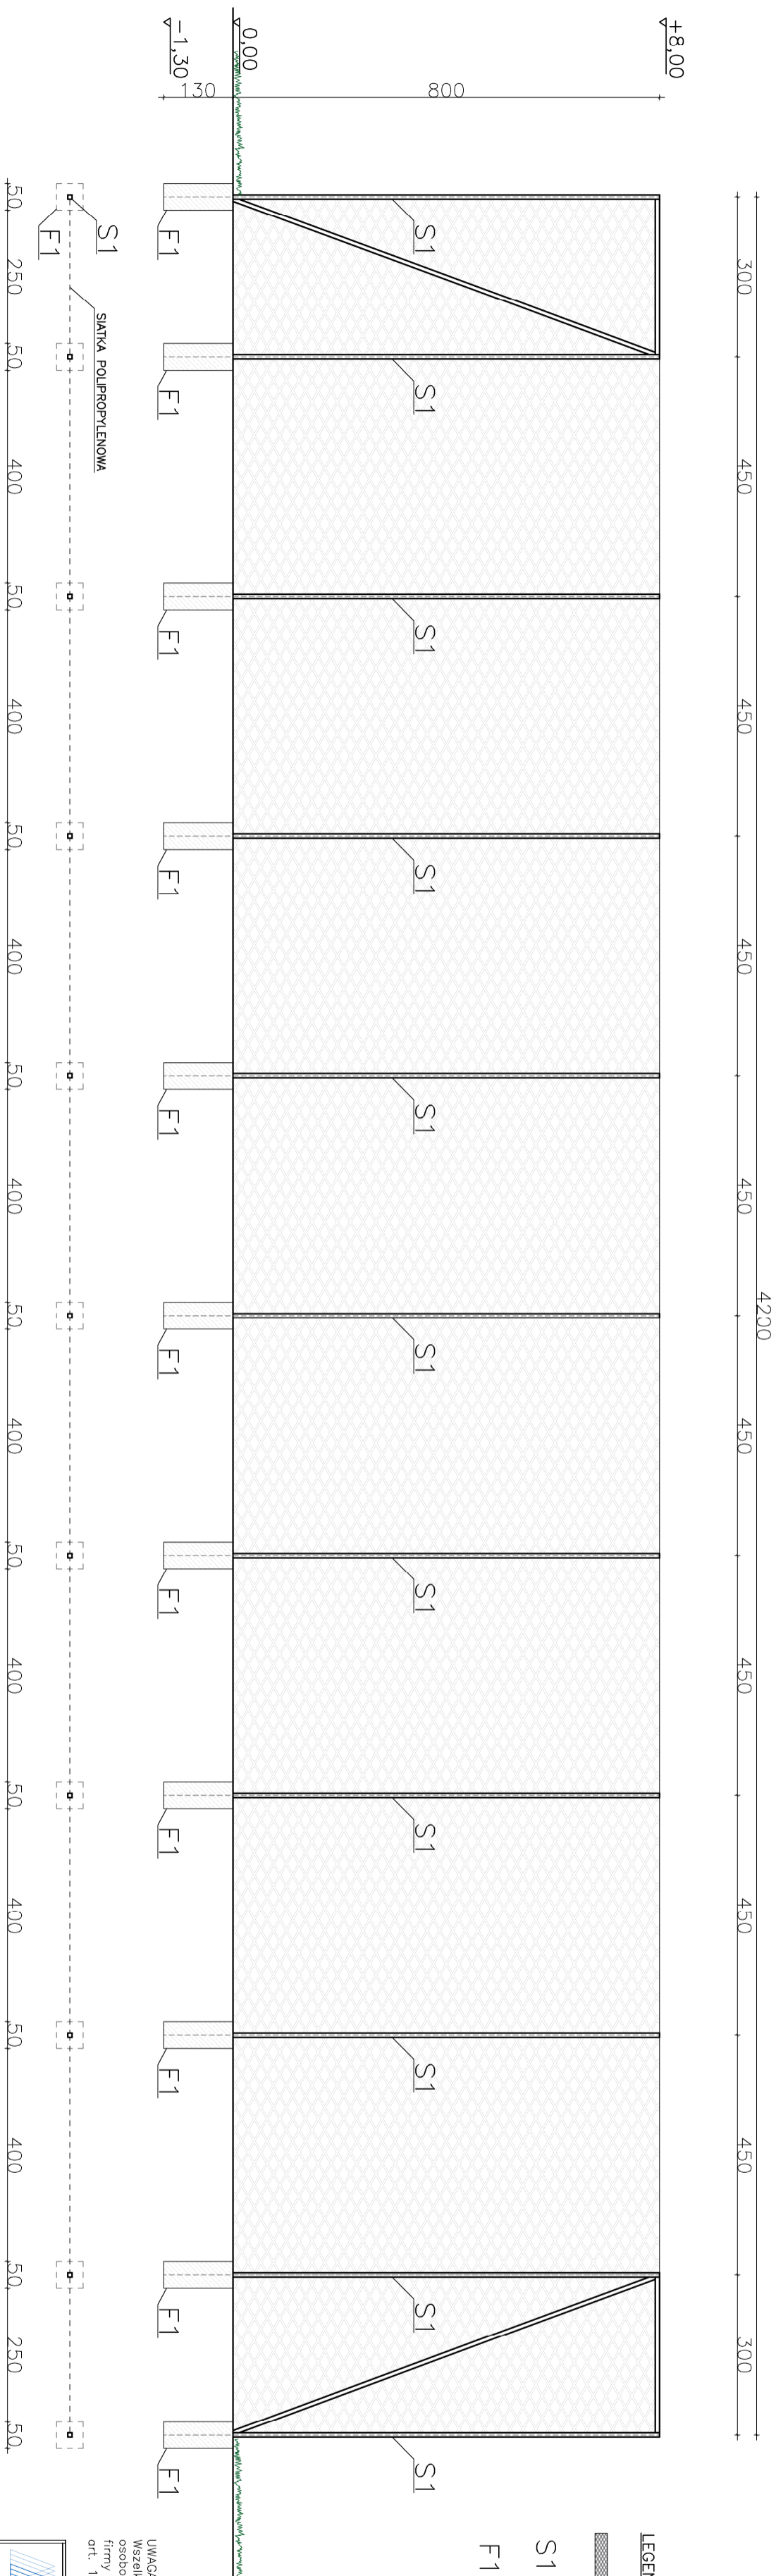


PIŁKOCHWYT NA BOISKO PIŁKARSKIE WYMIAR 8x42m
SKALA 1:100

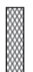

LEGENDA

-  Siatka polipropylenowa bezwzględna, oczko 10x10cm, grubość spłotu 4cm, kolor zielony
- S1** słup stalowy kwadratowy 80x80mm, grubość ścianki 10mm, rozstaw słupkowy ogniowo oraz moliowany proszkowo
- F1** stopa fundamentowa z betonu B-20, 1,5m głębokości, wymiar 50x50cm

UWAGA!
Wszelkie prawa zastrzeżone, łącznie z prawem reprodukcji lub udostępniania osobom trzecim tego rysunku lub jego części, bez wyjątku upoważnienia firmy Pracownia Architektoniczna "ARCHIDUET" (Dz. U. Nr. 24/1994, poz. 83 art. 115-118)

ARCHIDUET Pracownia architektoniczna "ARCHIDUET"
Pracownia architektury
ul. Białkowa 4, 98-500 Szepietów

Temat:		Przebudowa boiska sportowego wraz z infrastrukturą techniczną w miejscowości Janów i Brochów	
Inwestor:		Gmina Brochów, Brochów 125	
Autor opracowania:		inż. Piotr Ciechomski mgr inż. Agnieszka Walczak	
Projektant:		mgr inż. Marek Krwaczek upr. MAZ./0079/P00K/10	
Lokalizacja:		Janów dz.nr ew.118.119/7.119/8 obrab Janów-Janówek Brochów dz.nr ew.310/4.312/1 obrab Brochów	Nr rys. A3
Nazwa rysunku:		PIŁKOCHWYT NA BOISKO PIŁKARSKIE WYMIAR 8x42m	
Data: lkw2016r.		Format : A3+A4	SKALA : 1:100
			Nr str.