BRAMKA PIŁKARSKA wym. 7,32x2,44x2,00m

WIDOK Z BOKU

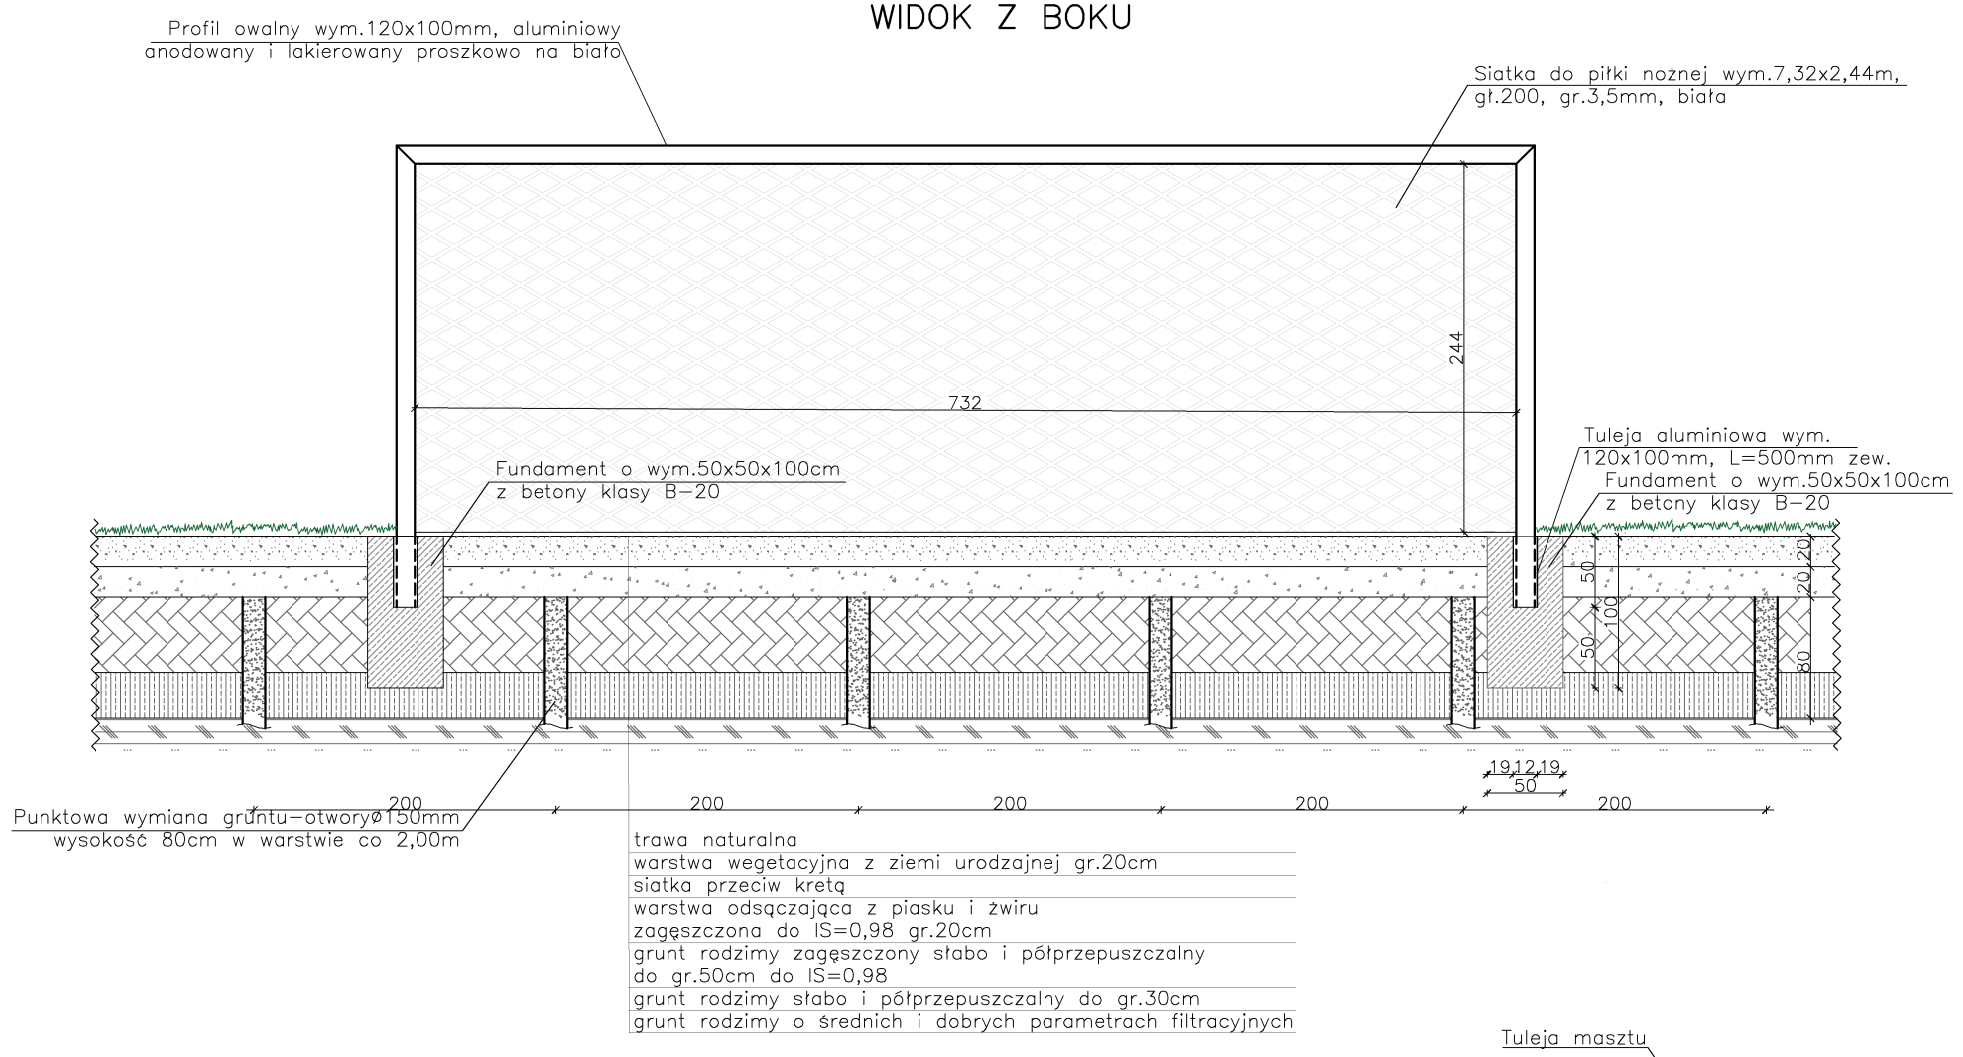

RZUT

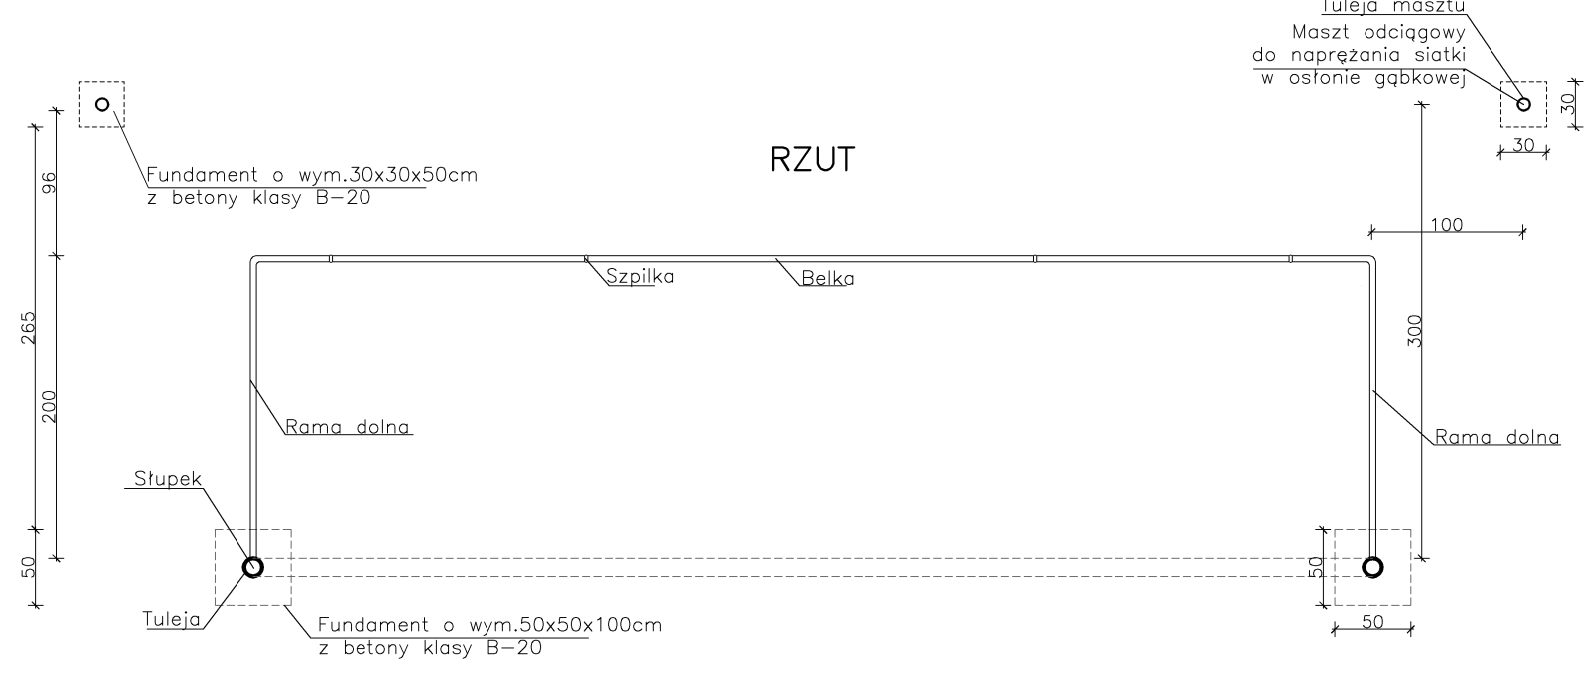

PERSPEKTYWA

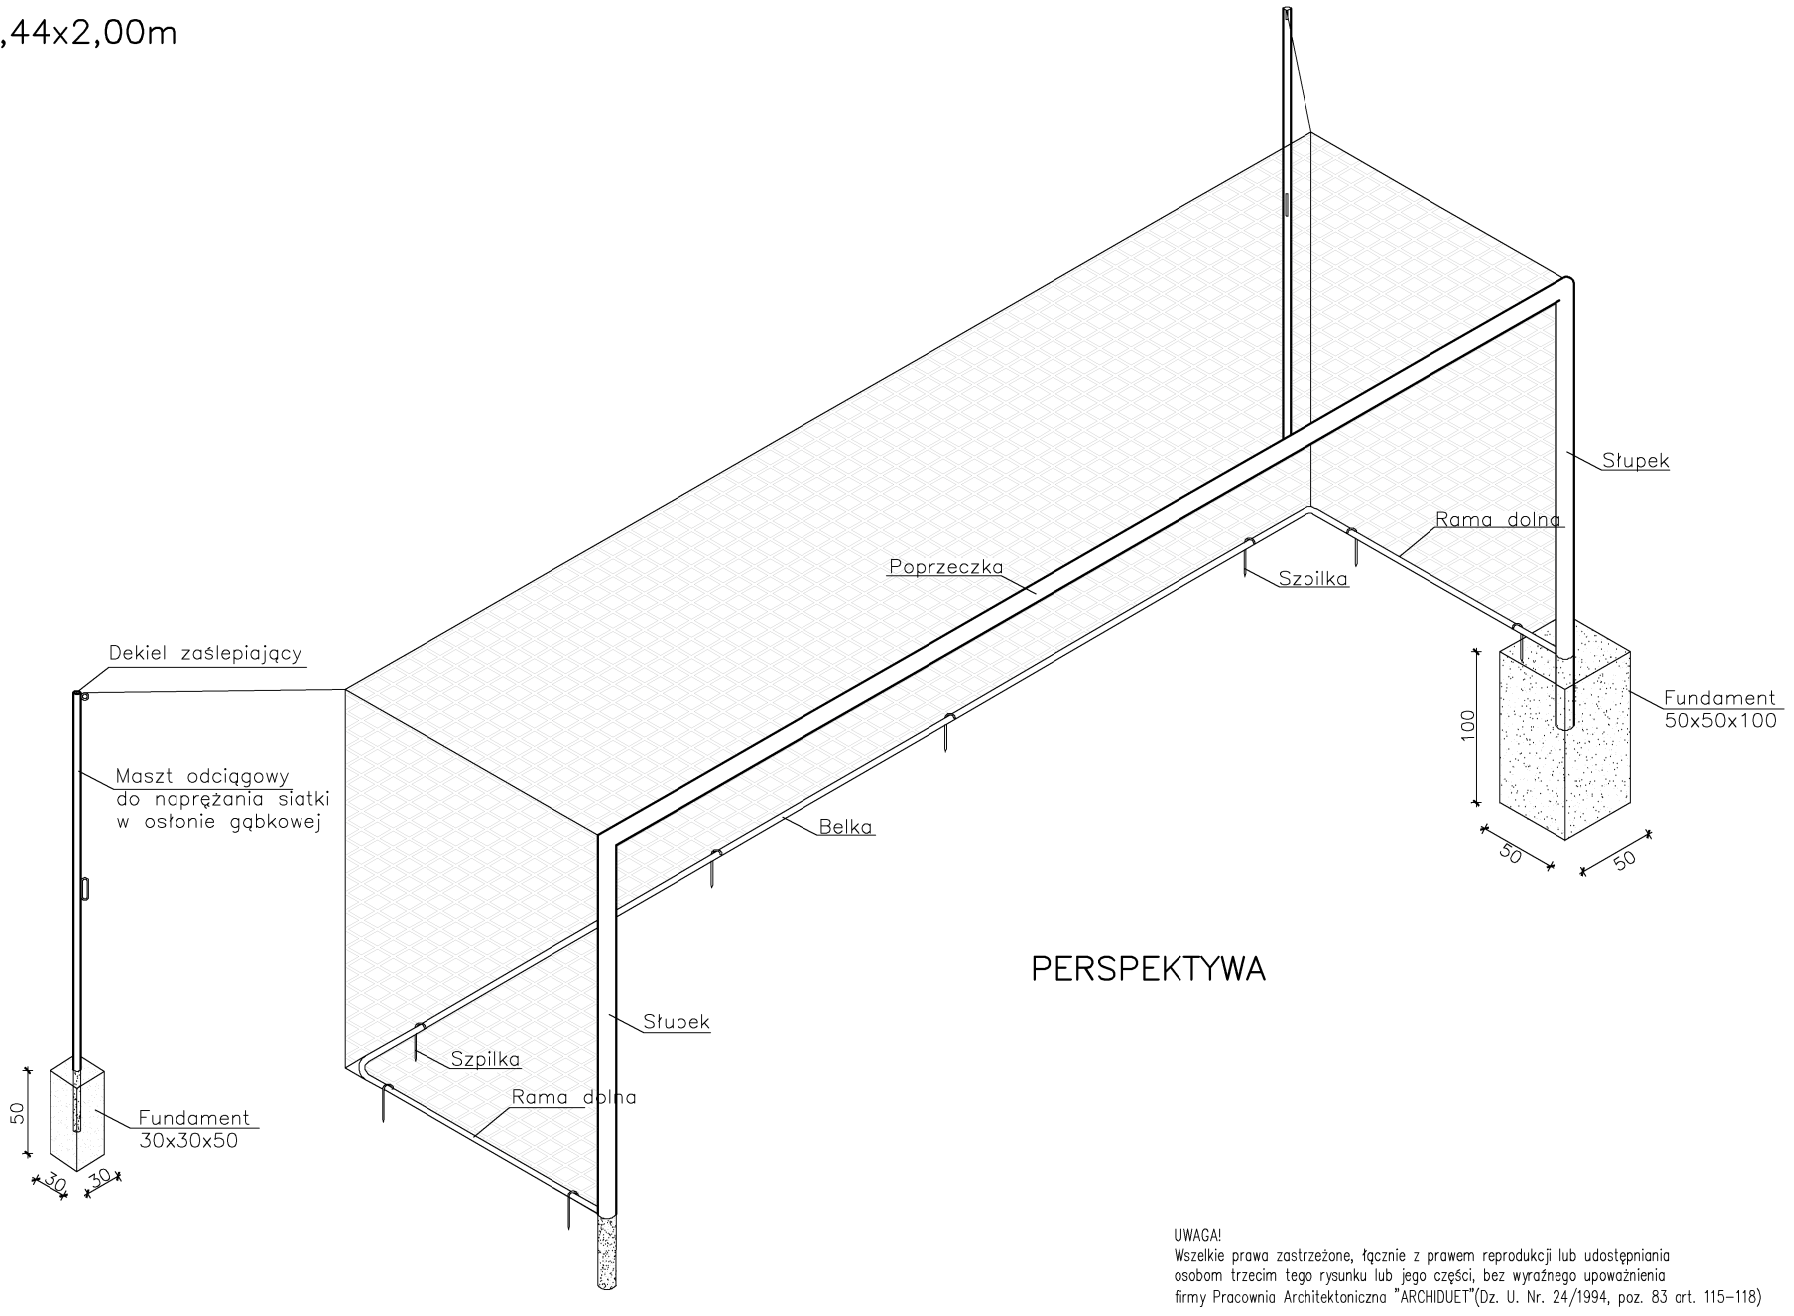

UWAGA!
Wszelkie prawa zastrzeżone, łącznie z prawem reprodukcji lub udostępniania osobom trzecim tego rysunku lub jego części, bez wyraźnego upoważnienia firmy Pracownia Architektoniczna "ARCHIDUET"(Dz. U. Nr. 24/1994, poz. 83 art. 115-118)

ARCHIDUET Pracownia architektoniczna
Pracownia architektoniczna "ARCHIDUET"
ul.Bukowa 4, 96-500 Sochaczew

Temat:	Przebudowa boiska sportowego wraz z infrastrukturą techniczną w miejscowości Janów i Brochów		
Inwestor:	Gmina Brochów 05-088 Brochów, Brochów 125		
Autor opracowania:	inż. Piotr Ciechomski mgr inż. arch. Agnieszka Walczak		
Projektant:	mgr inż. Marek Krawczyk upraw. MAZ./0079/POOK/10		
Lokalizacja:	Janów dz.nr ew.118,119/7,119/8 obręb Janów-Janówek Brochów dz.nr ew.310/4,312/1 obręb Brochów		Nr rys. A2
Nazwa rysunku:	BRAMKA PIŁKARSKA wym.7,32x2,44m		
Data:lllkw2016r.	Format : A3+A4	SKALA : 1:50	Nr str.