



RZUT BOISKA DO PIŁKI NOŻNEJ Z TRAWY SYNTETYCZNEJ SKALA 1:200

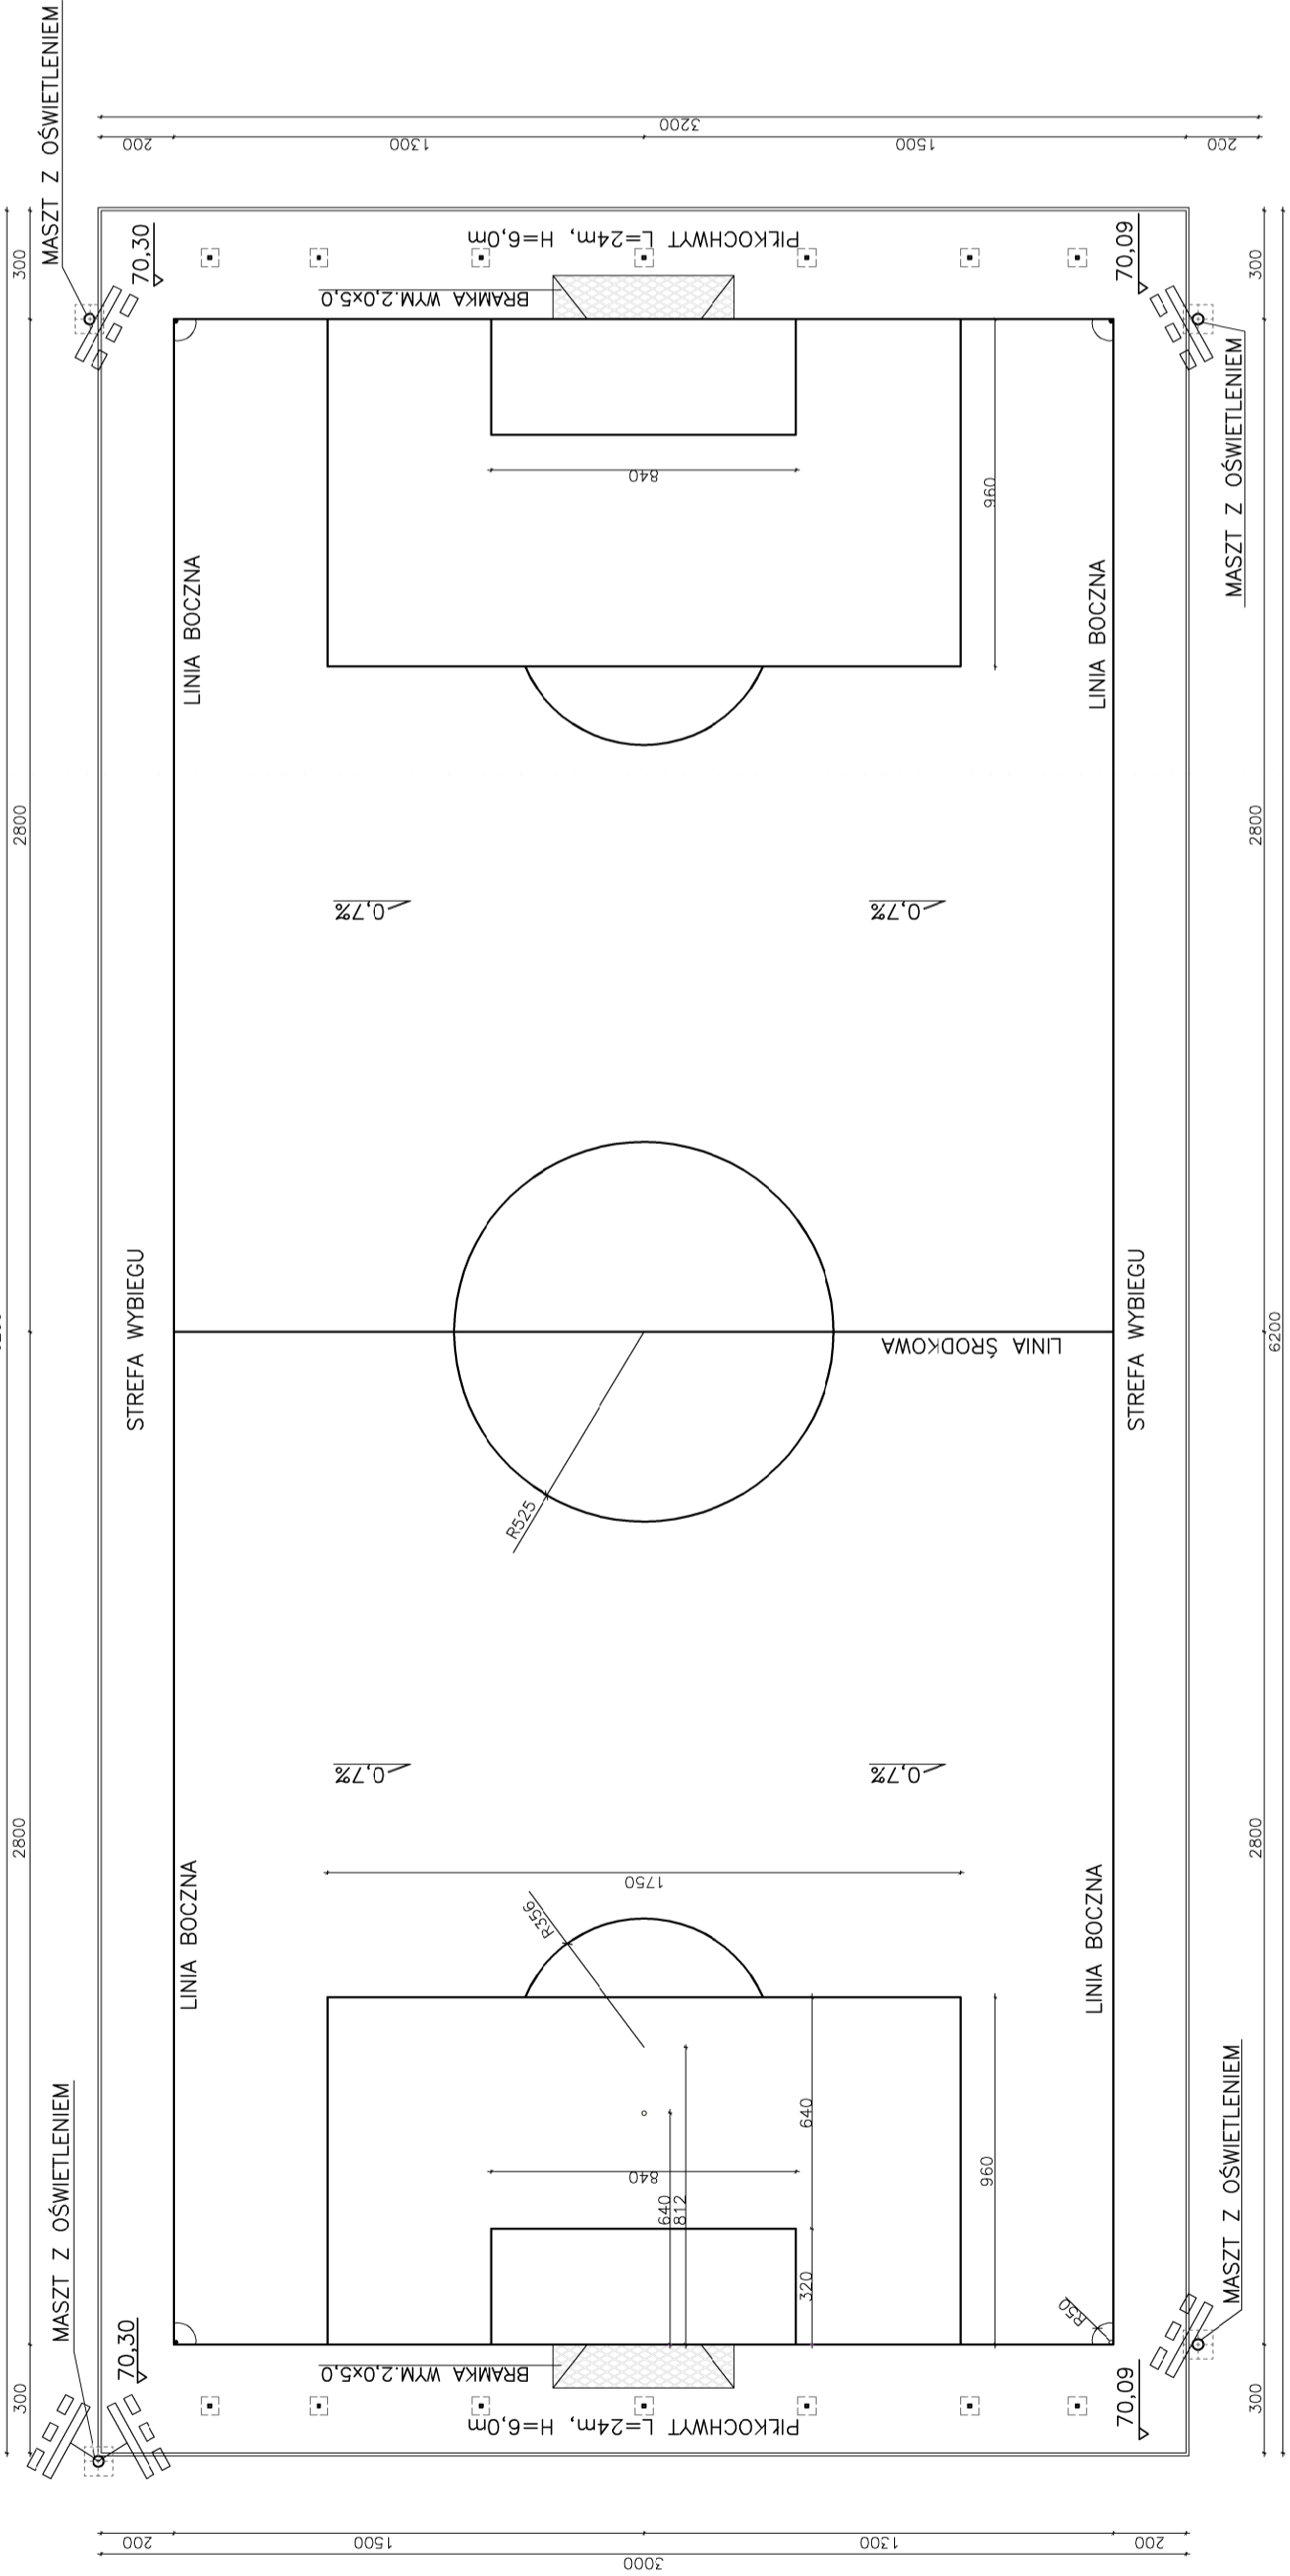

PRZEKRÓJ POPRZECZNY B-B SKALA 1:50

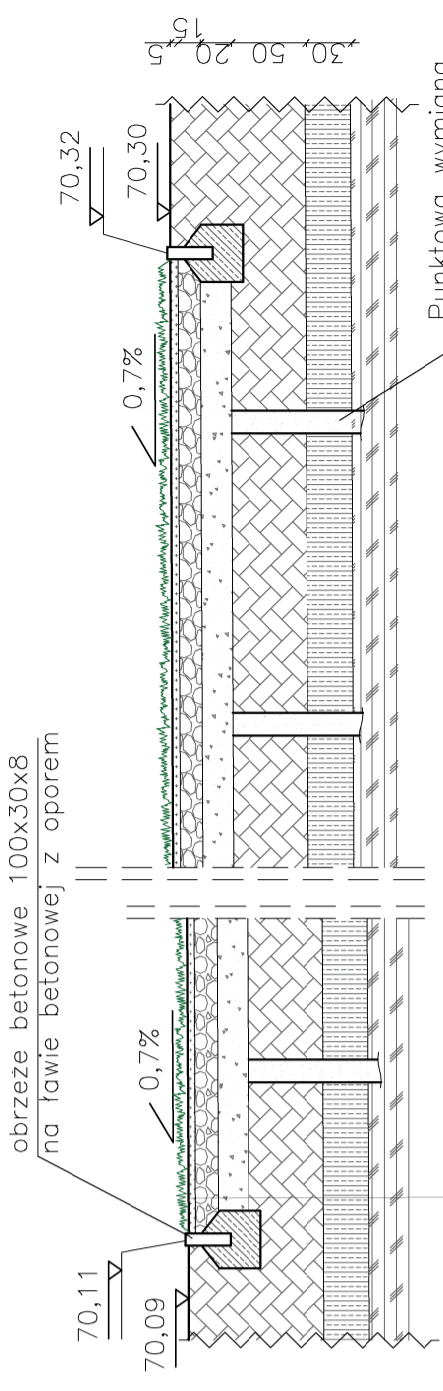

obrzeże betonowe 100x30x8 na trawie betonowej z oporem

0,7%

70,11

70,09

0,7%

70,32

70,30

Punktowa wymiana gruntu—otwory $\phi 150\text{mm}$ wysokość 80cm w warstwie co 2,00m

trawa syntetyczna z włóknem kręconym wysoka min.38mm zasypywana piaskiem kwarcowym i granulatem EPDM z produkcji pierwotnej w kolorze zielonym

podkład elastyczny ELASTIC LAYER—30mm

warstwa wyrównująca miał kamienny frakcji 1—4mm (płatany bez frakcji 0) gr.5cm

warstwa konstrukcyjna tłuścioń kamienny frakcji 8,63mm gr.15cm

warstwa odwodniająca z piasku lub pospółki zagęszczonej do $\text{ls}=0,98$ gr.20cm

grunt rodzimy słabo i półprzepuszczalny zagęszczonej do głęb.50cm do $\text{ls}=0,98$

grunt rodzimy słabo i półprzepuszczalny do gr.30cm


grunt rodzimy o średnich i dobrych parametrach filtracyjnych

Uwagi! Wszystkie warstwy po wykonaniu zagęszczenia muszą być przepuszczalne dla wody.

UWAGI!
Wszelkie prawa zastrzeżone, łącznie z prawem reprodukcji lub udostępniania osobom trzecim tego rysunku lub jego części, bez wyraźnego upoważnienia firmy Pracownia Architektoniczna "ARCHIDUET" (Dz. U. Nr. 24/1994, poz. 83 art. 115—118)

| | | |
|---|---|---------------------------|
| ARCHIDUET Pracownia architektoniczna ul.Bukowa 4, 96—500 Sochaczew | | |
| Temat: | Przebudowa boiska sportowego wraz z infrastrukturą techniczną w miejscowości Janów i Brochów | |
| Inwestor: | Gmina Brochów 05—088 Brochów, Brochów 125 | |
| Autor opracowania: | inz. Piotr Cichoński mgr inż. arch. Agnieszka Walczak | |
| Projektant: | mgr inż. Marek Krawczyk uprzw. MAZ./0079/P00K/10 | |
| Lokalizacja: | Janów dz.nr ew.118.119/7/119/8 obręb Janów—Janówek Brochów dz.nr ew.310/4,312/1 obręb Brochów | Nr rys: A5 |
| Nazwa rysunku: | BOISKO DO PIŁKI NOŻNEJ Z TRAWY SYNTETYCZNEJ WRAZ Z ELEMENTAMI | |
| Data:ilkw2016r. | Format : A3+A4 | SKALA :1:50/1:200 Nr str. |

BRAMKA PIŁKARSKA SKALA 1:200

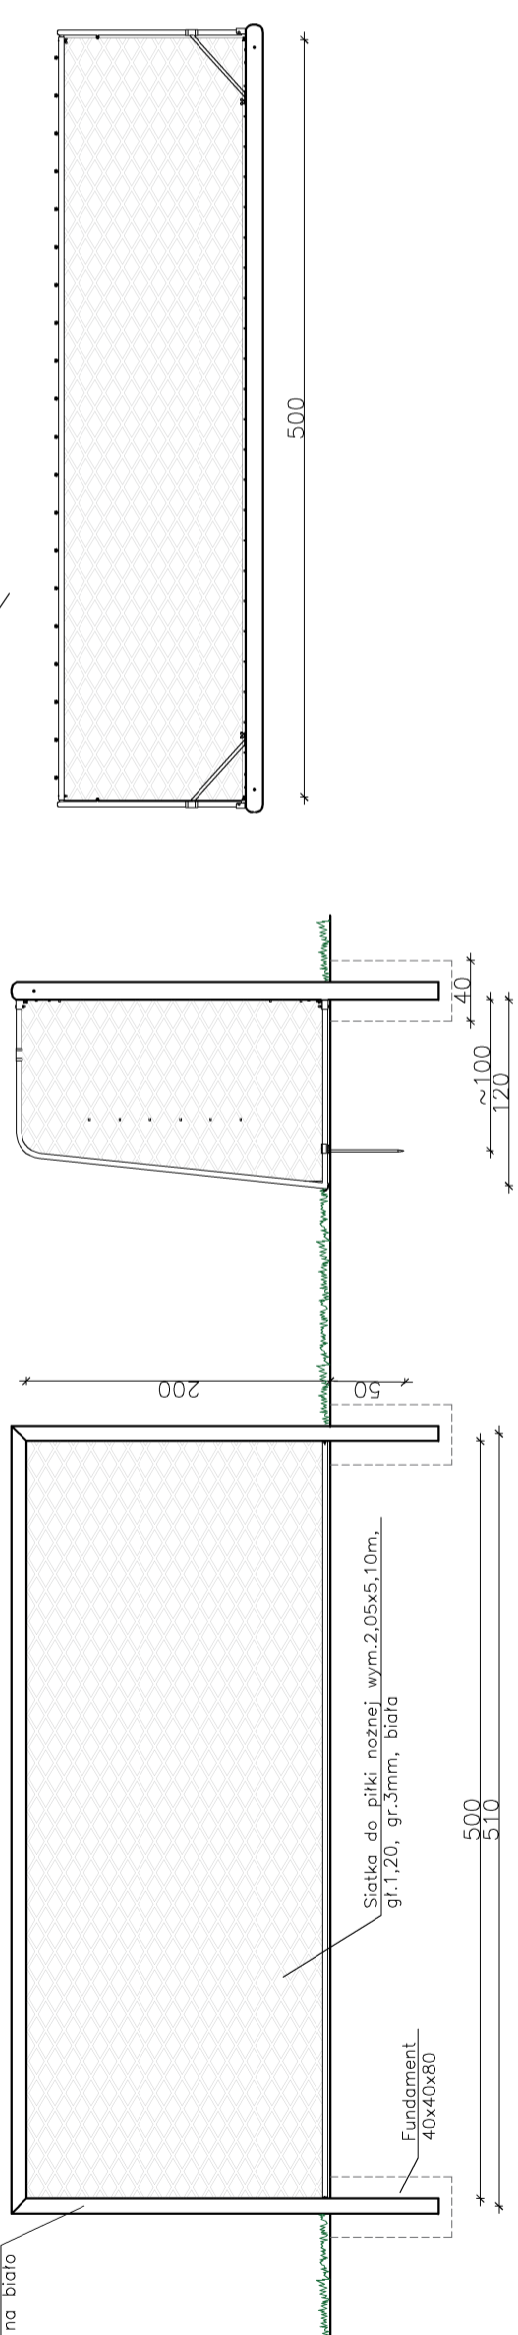

BRAMKA DO PIŁKI NOŻNEJ:

- bramka do piłki nożnej, wymiary 5,0x2,0m, głębokość 1,2m, bramka aluminiowa, montowana w tujkach. Rama bramki z owalnych profili aluminiowych o wym.100x120mm. Wszelkie elementy łącząca bramki są ocynkowane, a cała bramka jest malowana metodą proszkową na kolor biały.
- Wszelkie końcówki łączące zaopatrzone są w plastikowe zaslepki, zabezpieczające podłozę przed uszkodzeniem.
- W skład bramki chodzą:
 - rama bramki do piłki nożnej,
 - paręgi i poprzeczka tylna do zamocowania siatki,
 - komplet szpilek mocujących bramkę do podłoża,
 - siatki do zawieszania siatki
 - Tuleje stalowe czarne. Umożliwiają montaż i demontaż bramek.
 - Tuleje w komplecie z dekielkami.
 - Siatki na bramki o wymiarach 205x510cm,głębokość góra/dół:80/150cm. Grubość: splotu, 3mm.

Profil owalny wym.120x100mm, aluminiowy anodowany i lakierowany proszkowo na biało

Siatka do piłki nożnej wym.2,05x5,10m, gr.1,20, gr.3mm, biała

Fundament 40x40x80