PIŁKOCHWYT NA BOISKO DO PIŁKI NOŻNEJ Z TRAWY SYNTETYCZNEJ WYMIAR 6x24m
SKALA 1:100

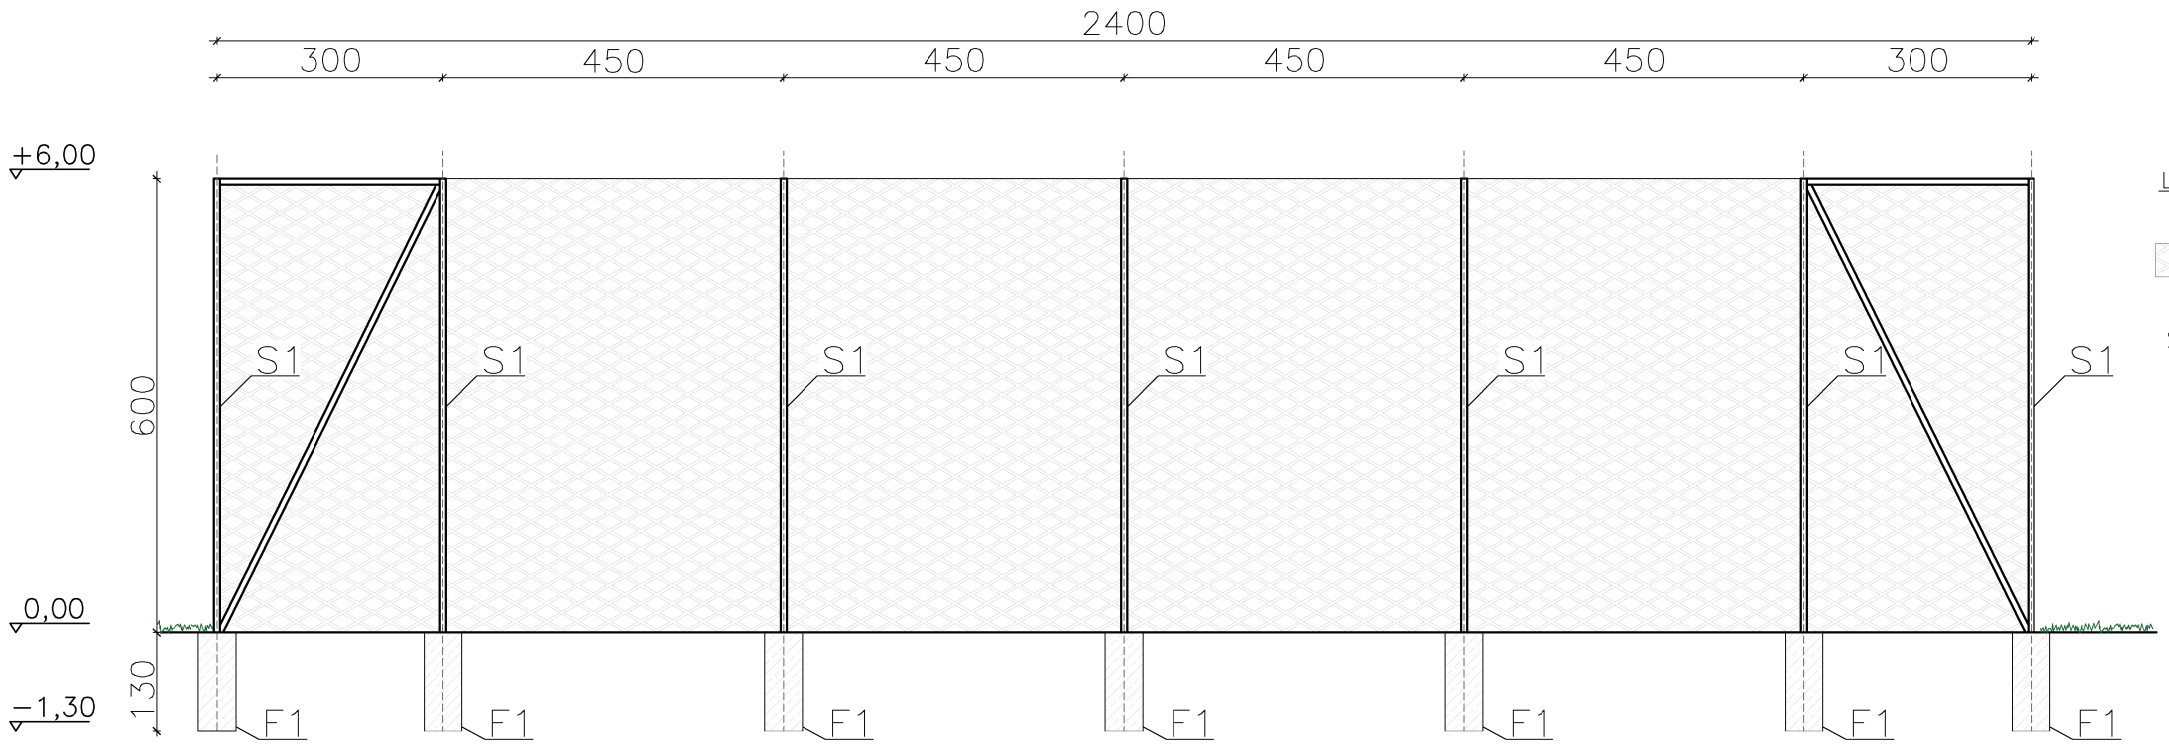

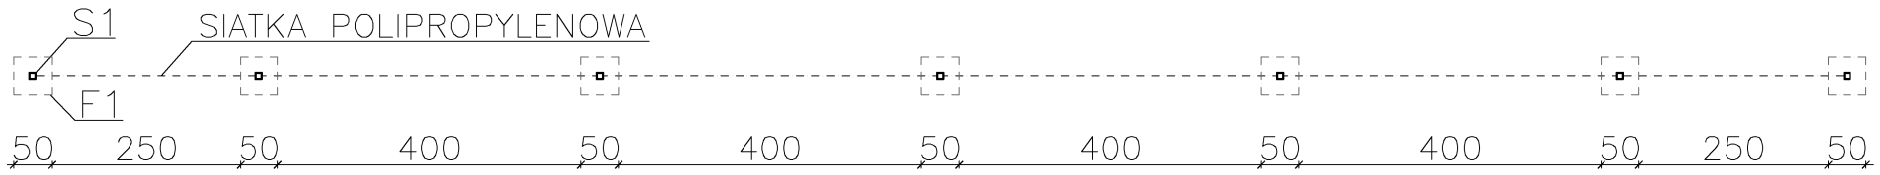

LEGENDA

Siatka polipropylenowa bezwęzłowa, oczko 8x8cm, grubość splotu 5cm, kolor zielony

S1 słup stalowy kwadratowy 80x80mm, grubość ścianki 4mm, ocynkowany ogniowo oraz malowany proszkowo

F1 prefabrykowana stopa fundamentowa z betonu B−20, 1,3m głębokści wymiar 50x50cm

UWAGA!
Wszelkie prawa zastrzeżone, łącznie z prawem reprodukcji lub udostępniania osobom trzecim tego rysunku lub jego części, bez wyraźnego upoważnienia firmy Pracownia Architektoniczna "ARCHIDUET"(Dz. U. Nr. 24/1994, poz. 83 art. 115−118)

ARCHIDUET Pracownia architektoniczna
Pracownia architektoniczna "ARCHIDUET"
ul.Bukowa 4, 96−500 Sochaczew

Temat:	Przebudowa boiska sportowego wraz z infrastrukturą techniczną w miejscowości Janów i Brochów		
Inwestor:	Gmina Brochów 05−088 Brochów, Brochów 125		
Autor opracowania:	inż. Piotr Ciechomski mgr inż. arch. Agnieszka Walczak		
Projektant:	mgr inż. Marek Krawczyk upraw. MAZ./0079/POOK/10		
Lokalizacja:	Janów dz.nr ew.118,119/7,119/8 obręb Janów−Janówek Brochów dz.nr ew.310/4,312/1 obręb Brochów		Nr rys. A6
Nazwa rysunku:	PIŁKOCHWYT NA BOISKO DO PIŁKI NOŻNEJ Z TRAWY SYNTETYCZNEJ WYMIAR 6x24m		
Data:IIIkw2016r.	Format : A3	SKALA : 1:100	Nr str.