RZUT BOISKA DO PIŁKI NOŻNEJ Z TRAWY NATURALNEJ SKALA 1:200

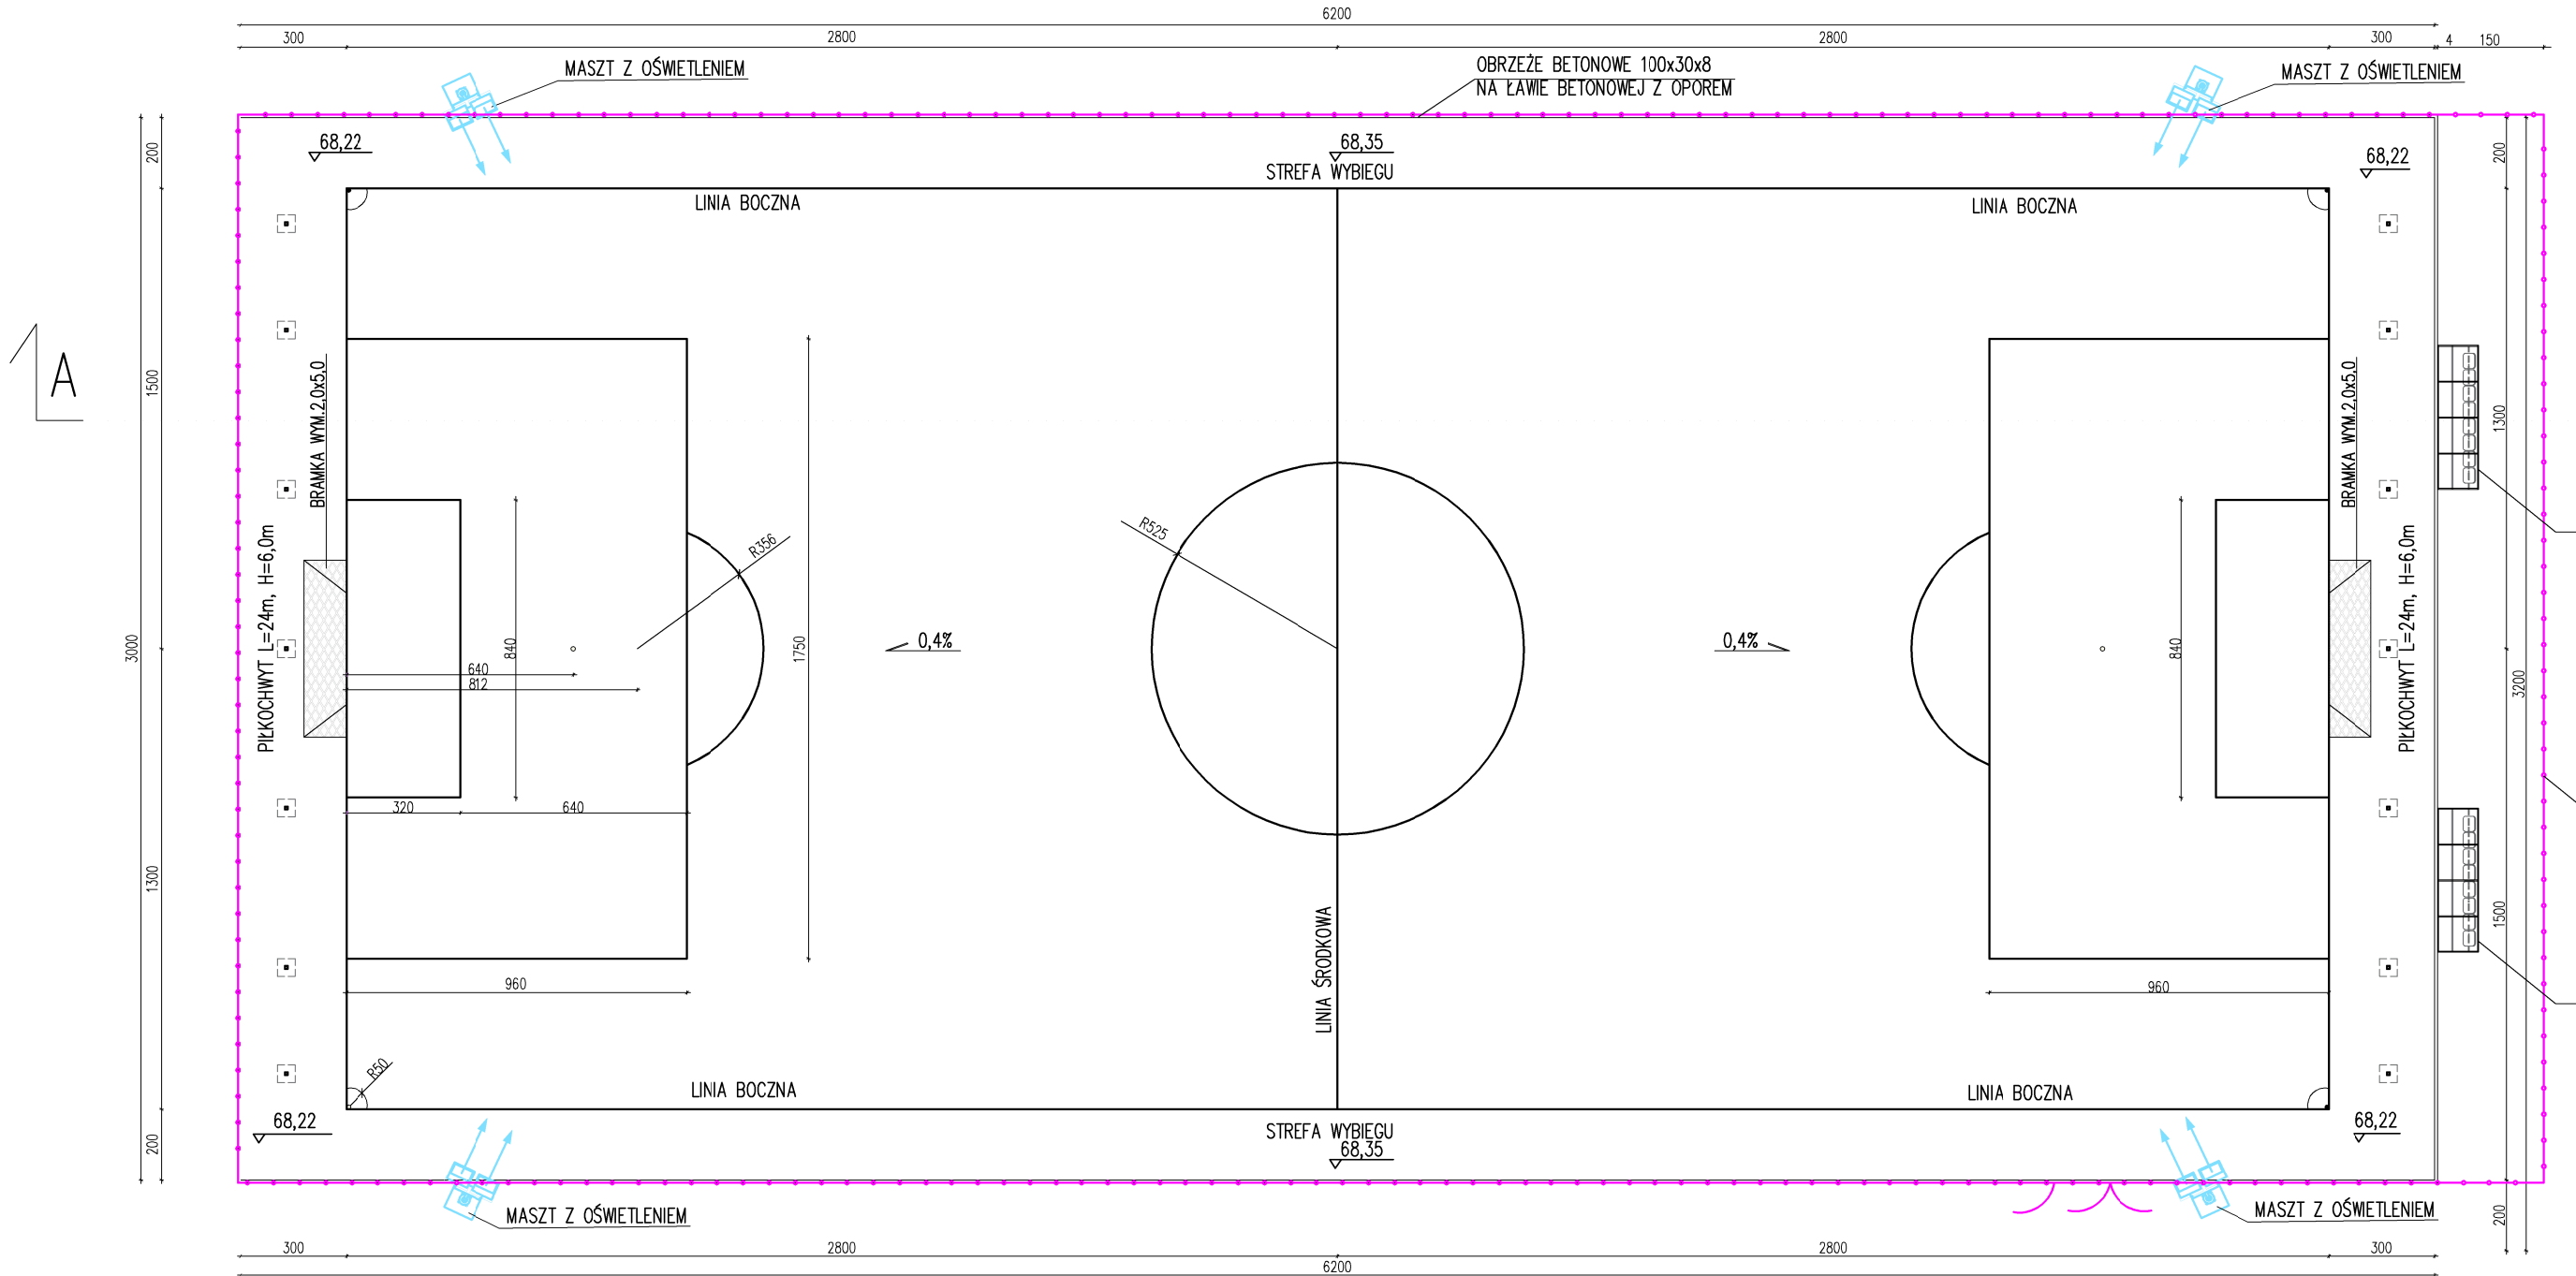

PRZEKRÓJ POPRZECZNY A–A
SKALA 1:50

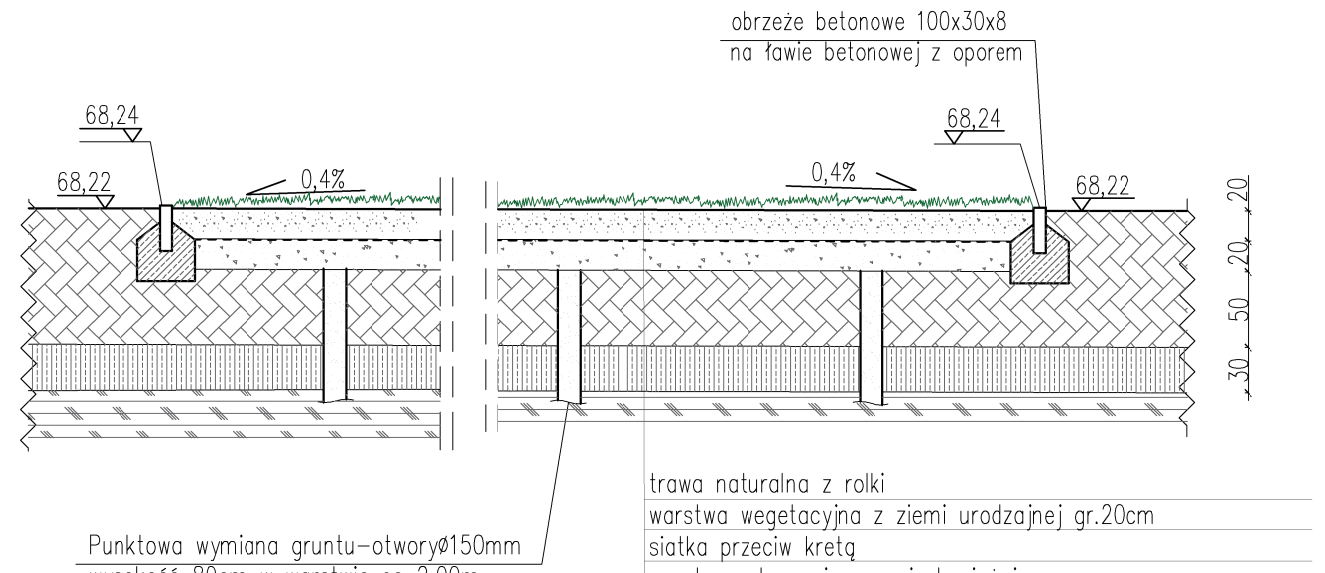

trawa naturalna z rolki
warstwa wegetacyjna z ziemi urodzajnej gr.20cm
siatka przeciw kretą
warstwa odsączająca z piasku i żwiru
zagęszczona do IS=0,98 gr.20cm
grunt rodzimy zagęszczony słabo i półprzepuszczalny
do gr.50cm do IS=0,98
grunt rodzimy słabo i półprzepuszczalny do gr.30cm
grunt rodzimy o średnich i dobrych parametrach filtracyjnych

Uwaga! Wszystkie warstwy po wykonaniu zagęszczenia muszą być przepuszczalne dla wody.

BRAMKA PIŁKARSKA SKALA 1:200

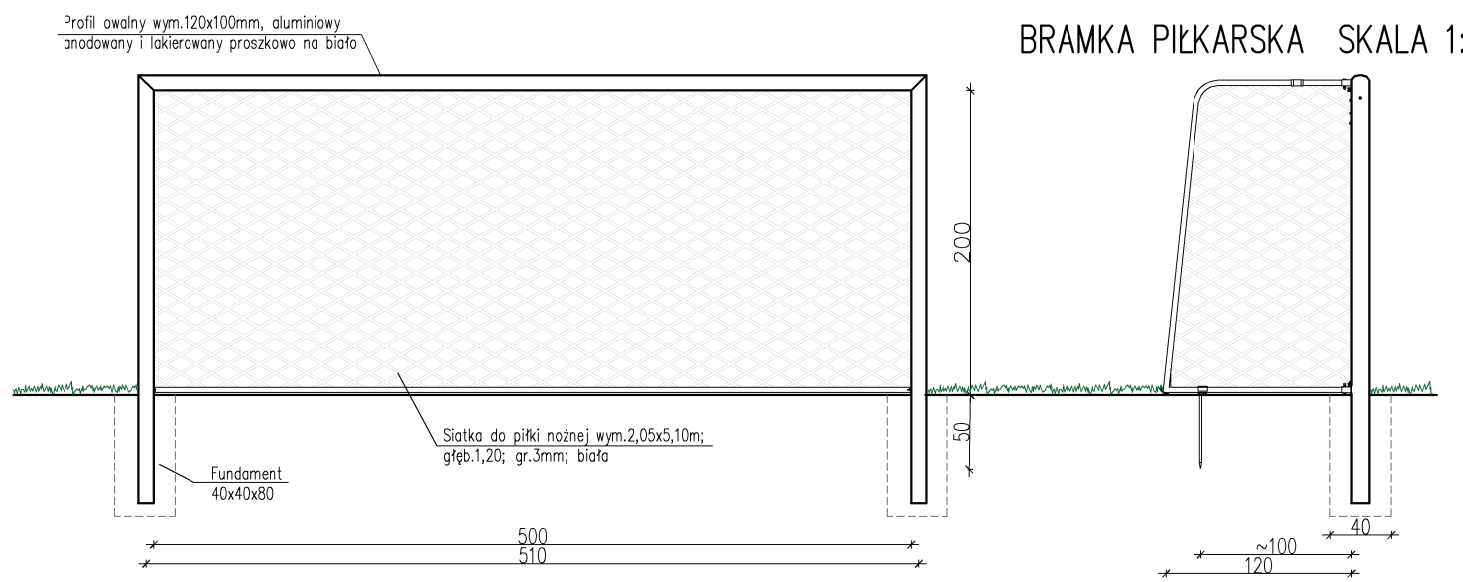

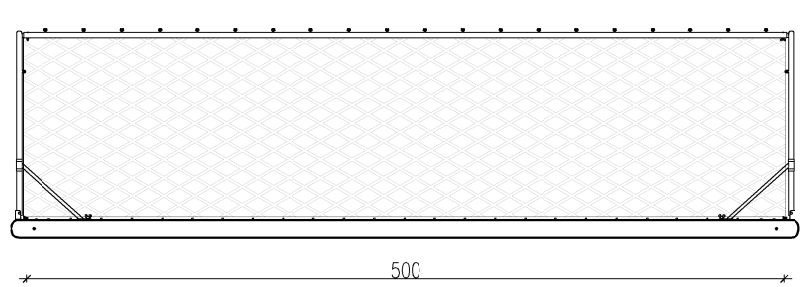

BRAMKA DO PIŁKI NOŻNEJ:
–bramka do piłki nożnej, wymiary 5,0x2,0m, głębokość 1,2m, bramka aluminiowa, montowcna w tulejach. Rama bramki z owalnych profili aluminiowych o wym.100x120mm. Wszelkie elementy złączna bramki są ocynkowane, a cała bramka jest malowana metodą proszkową na kolor biały.
Wszelkie końcówki złączne zaopatrzone są w plastikowe zaślepki, zabezpieczające podłoże przed uszkodzeniem.
W skład bramki chodzą:
–rama bramki do piłki nożnej,
–pałęki i poprzeczka tylnia do zamocowania siatki,
–komplet szpilek mocującej bramkę do podłoża,
–haczyki do zawieszenia siatki
–tuleje stalowe ocynkowane. Umożliwiają montaż i demontaż bramek. Tuleje w komplecie z dekielkami.
–Siatki na bramki o wymiarach 205x510cm,głębokość góra/dół:80/150cm. Grubość splotu 3mm.

PRZED PRZYSTĄPIENIEM DO ROBÓT BUDOWLANYCH WSZYSTKIE WYMIARY NALEŻY SPRAWDZIĆ W NATURZE, W PRZYPADKU STWIERDZENIA NIEZGODNOŚCI NALEŻY ZWRÓCIĆ SIĘ DO PROJEKTANTA.

UWAGA!
Wszelkie prawa zastrzeżone, łącznie z prawem reprodukcji lub udostępniania osobom trzecim tego rysunku lub jego części, bez wyraźnego upoważnienia firmy Przedsiębiorstwo Projektowo-Budowlane "SZKIC"
(Dz. U. Nr. 24/1994, poz. 83 art. 115-118)

Przedsiębiorstwo Projektowo Budowlane "SZKIC" ul. Bukowa 4 96-500 Sochaczew

Temat:	Przebudowa boiska sportowego w Śladowie
Inwestor:	Gmina Brochów 05-088 Brochów, Brochów 125
Autor opracowania:	inż. Piotr Ciechomski mgr inż. arch. Agnieszka Walczak
Projektant:	mgr inż. Marek Krawczyk uprav. MAZ./0079/PCOK/10
Lokalizacja:	Śladów, dz. nr ewid. 25/3, obręb Śladów, Nowa Wieś Śladów
Nr rys.	A2
Nazwa rysunku:	**BOISKO DO PIŁKI NOŻNEJ Z TRAWY NATURALNEJ WRAZ Z ELEMENTAMI**
Data:IV kw 2016r.	Format : A3+A4 / SKALA : 1:50/ 1:200 / Nr str.