


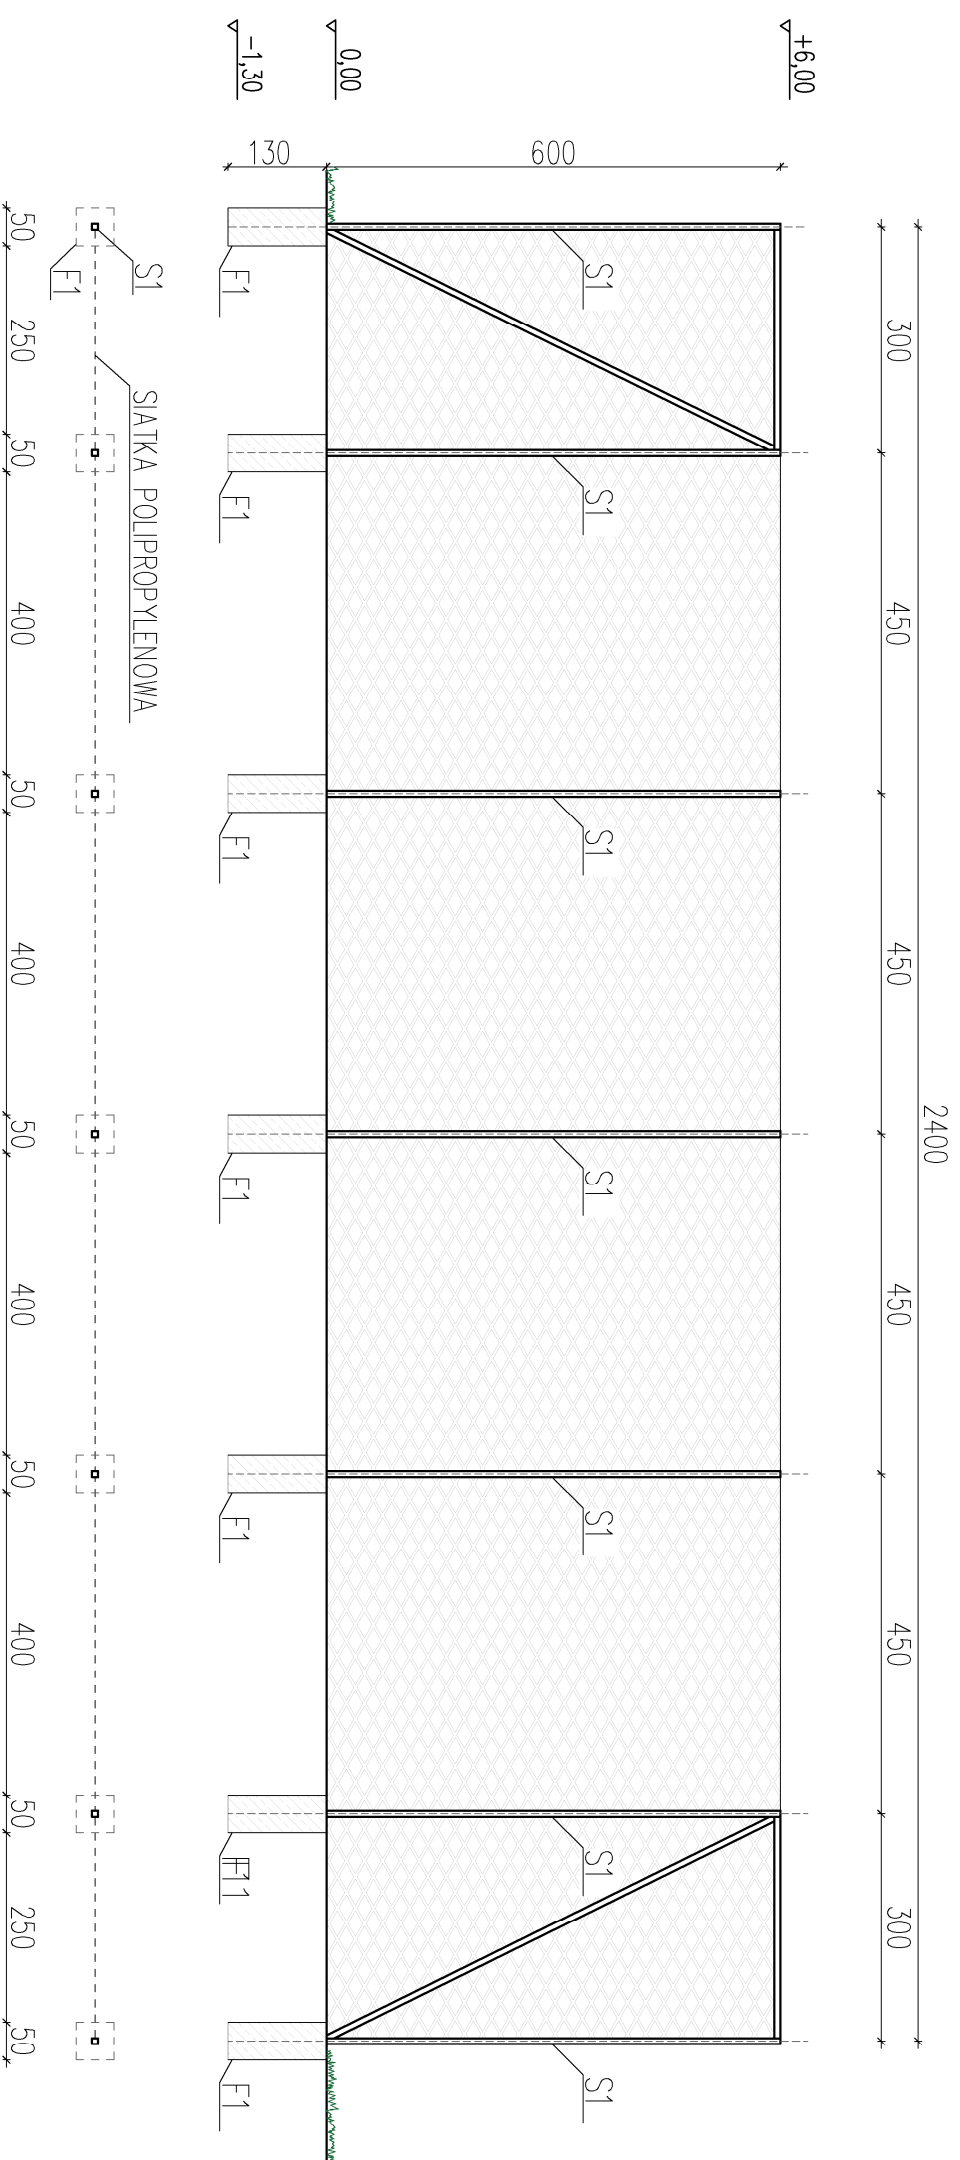


PIKOCHWYT NA BOISKO DO PIKI NOŻNEJ Z TRAWY SYNTETYCZNEJ WYMIAR 6x24m
SKALA 1:100



- LEGENDA**
-  Siatka polipropylenowa bezwęzłowa, oczko 8x8cm, grubość spłotu 5cm, kolor zielony
 -  S1 słup słoiowy kwadratowy 80x80mm, grubość ścianki 4mm, ocynkowany ognioowo oraz malowany proszkowo
 -  F1 prefabrykowana stopa fundamentowa z betonu B-20, 1,5m głębokości wymiar 50x50cm

UWAGA!
Wszelkie prawa zastrzeżone, łącznie z prawem reprodukcji lub udostępniania osobom trzecim tego rysunku lub jego części, bez wyjątku upoważnienia firmy Przedsiębiorstwo Projektowo-Budowlane "SZKIC" (Dz. U. Nr. 24/1994, poz. 83 art. 115-118)

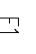Przedsiębiorstwo Projektowo Budowlane "SZKIC" ul. Bukowa 4 96-500 Sochaczew		Temat: Przebudowa boiska sportowego w Słodowie	
Investor:	Gmina Brochów 05-088 Brochów, Brochów 125	Inwestor:	
Autor opracowania:	inż. Piotr Ciechomski mgr inż. arch. Agnieszka Walczak	Autor opracowania:	
Projektant:	mgr inż. Marek Krawczyk upr. MAZ./0079/P00K/10	Projektant:	
Lokalizacja:	Słodów dz. nr ewid. 25/3, obręb Słodów, Nowa Wieś Słodów	Lokalizacja:	
Nazwa rysunku:	PIKOCHWYT NA BOISKO DO PIKI NOŻNEJ Z TRAWY NATURALNEJ WYMIAR 6x24m	Nazwa rysunku:	
Data: IV kw 2016r.	Format: A3	Data: IV kw 2016r.	
SKALA : 1:100		Nr rys. A3	
		Nr str.	

