




SCHEMAT OGRODZENIA BOISKA WIELOFUNKCYJNEGO

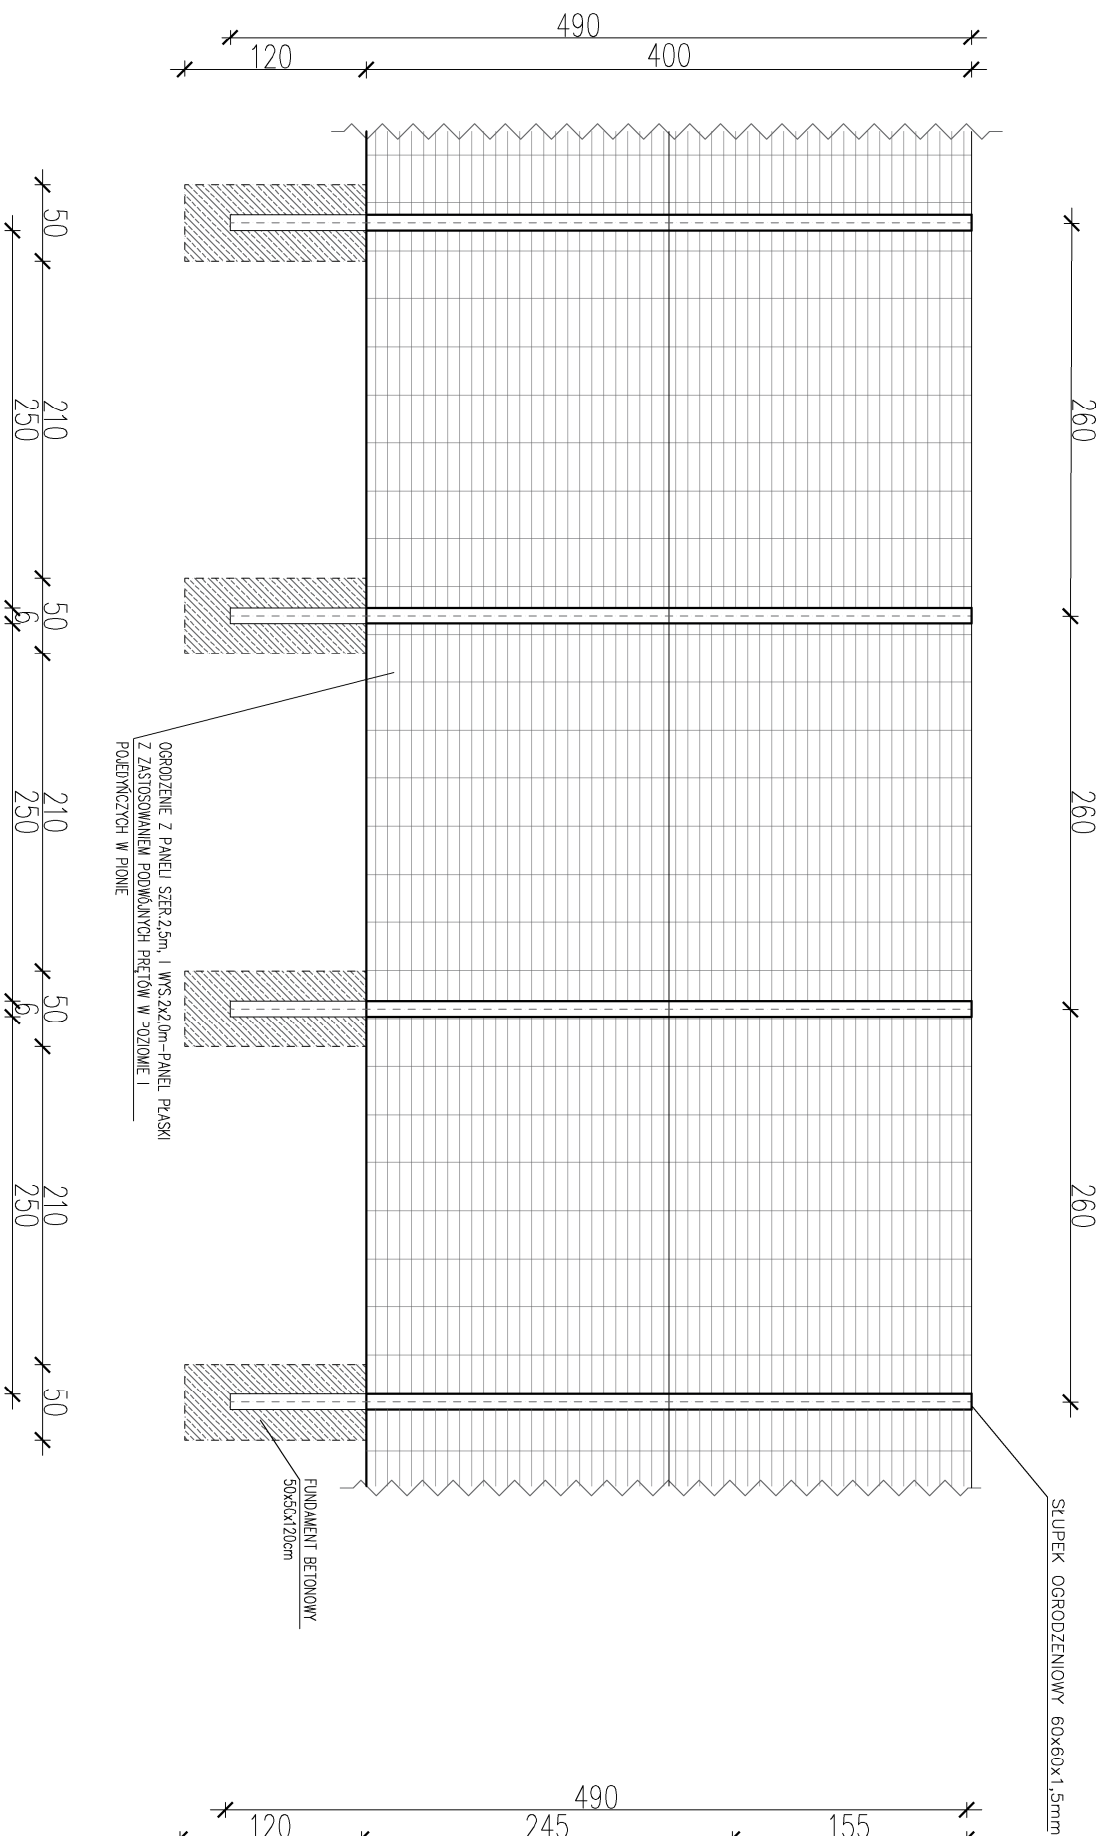

SCHEMAT BRAMY I FURTKI W OGRODZENIU

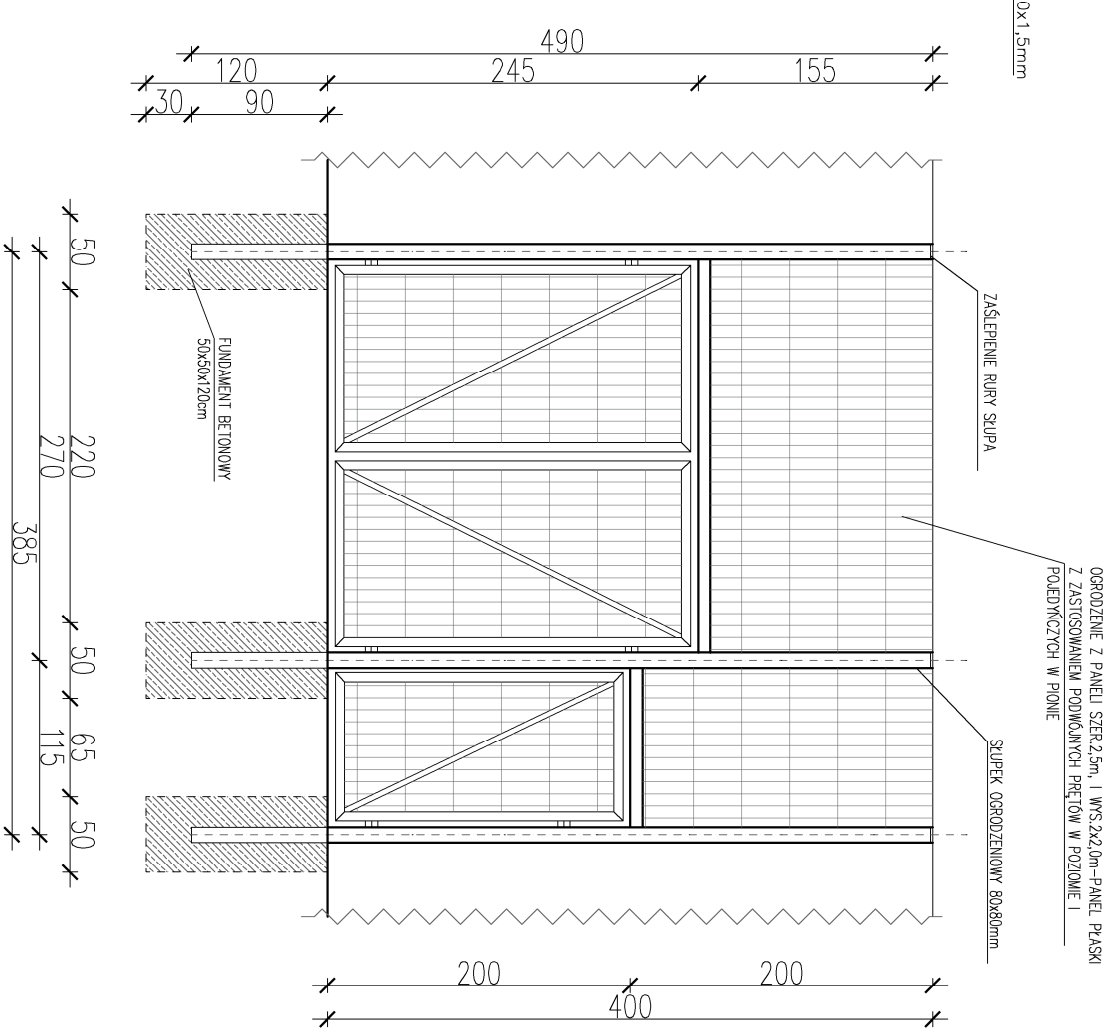

UWAGA!
Wszelkie prawa zastrzeżone, ściśle z prawem reprodukcji lub udostępnienia osobom trzecim tego rysunku lub jego części, bez wyraźnego upoważnienia firmy Przedsiębiorstwo Projektowo-Budowlane "SZKIC" (Dz. U. Nr. 24/1994, poz. 83 art. 115-118)

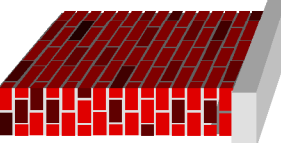		Przedsiębiorstwo Projektowo-Budowlane "SZKIC" ul. Białkowa 4 96-500 Sochaczew	
Temat:	Przebudowa boiska sportowego w Stodowie		
Investor:	Gmina Brochów 05-088 Brochów, Brochów 125		
Autor opracowania:	inż. Piotr Ciechomski mgr inż. arch. Agnieszka Walczak		
Projektant:	mgr inż. Marek Krawczyk upr. MAZ./0079/P00K/10		
Lokalizacja:	Stodów dz. nr ewid. 25/3, obręb Stodów, Nowa Wieś Stodów	Nr rys. A4	
Nazwa rysunku:	SCHEMAT OGRODZENIA, BRAMY I FURTKI BOISKA DO PIKI NOŻNEJ		
Data: VI kw 2016r.	Format : A3	SKALA : 1:50	Nr str.