


MIĘSCOWY PLAN ZAGOSPODAROWANIA PRZESTRZENNEGO DLA TERENÓW W MIEJSCOWOŚCI PLECEWICE

**RYSunek PLANU
ZALĄCZNIK NR 1
DO UCHWAŁY NR
RADY GMINY BROCHÓW
Z DNIA**

Wzrys ze Studium uwarunkowań i kierunków
zagospodarowania przestrzennego Gminy Brochów

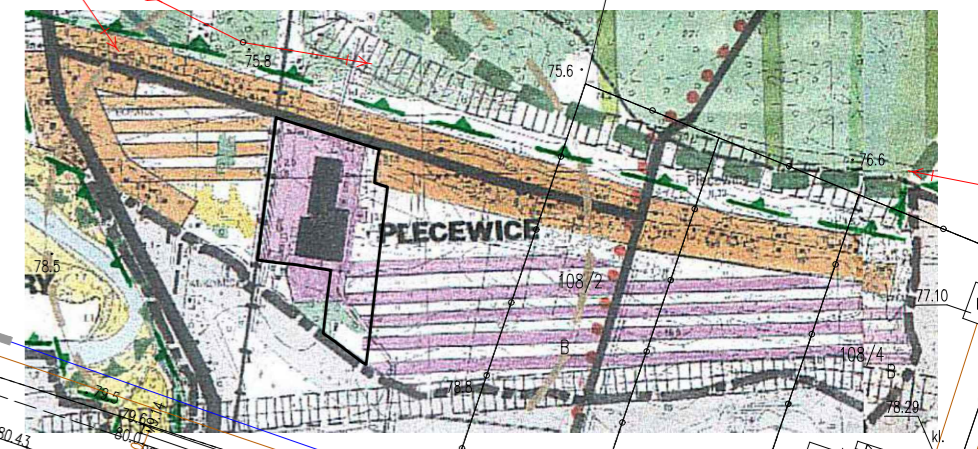

- GRANICE OPRACOWANIA PLANU**
- TERENY ADAPTACJI PRZEKSZTAŁCENIA, PORZĄDKOWANIA ISTRNIAJĄCEJ FUNKCJI MIESZKANIOWO-USŁUGOWEJ
 - TERENY ADAPTACJI PRZEKSZTAŁCENIA, PORZĄDKOWANIA ISTRNIAJĄCEJ FUNKCJI ZADWSTWOWANIA FUNKCJI PRODUKCYJNO-SKŁADOWEJ
 - TERENY POTENCJALNEGO ROZWOJU O DOMINACJI FUNKCJI USŁUGOWEJ I PRODUKCYJNO-SKŁADOWEJ

KDZ

1PU

2PU

KDD

- Graficzne ustalenia planu:**
- granica obszaru objętego ustaleniami planu
 - linie rozgraniczające tereny o różnym przeznaczeniu i różnych zasadach zagospodarowania
 - nieprzekraczalne linie zabudowy
 - teren obiektów produkcyjnych, składów, magazynów i zabudowy usługowej
 - teren drogi publicznej klasy zbiorczej
 - strefa ochronna od linii elektroenergetycznej
 - zwymiarowane odległości
- Informacje:**
- teren drogi publicznej klasy dojazdowej
 - tereny kolejowe
 - orientacyjne linie rozgraniczające tereny o różnym przeznaczeniu
 - istniejąca linia elektroenergetyczna
 - oś jezdni
 - udokumentowane złoża kopalin
 - granica gminy

Skala 1:1000

**MIĘSCOWY PLAN ZAGOSPODAROWANIA PRZESTRZENNEGO
DLA TERENÓW PRZY UL. WARSZAWSKIEJ
W MIEJSCOWOŚCI PLECEWICE**

WYKONANIE I TRANSMISJONOWANIE: **AGENCIJA PRACOWNIWA**

OPRACOWANIE: **AGENCIJA PRACOWNIWA**

DATA: 2024