

UCHWAŁA Nr XLIII/319/2018

RADY GMINY BROCHÓW

z dnia 28 czerwca 2018 r.

**w sprawie: przystąpienia do sporządzenia Miejscowego planu zagospodarowania
przestrzennego dla terenów w miejscowości Janów**

Na podstawie art. 18 ust. 2 pkt 5 Ustawy z dnia 8 marca 1990 r. o samorządzie gminnym (Dz. U. z 2018 r. t. j., poz. 994 z późn. zm.), art. 14 ust. 1 ustawy z dnia 27 marca 2003 r. o planowaniu i zagospodarowaniu przestrzennym (Dz. U. z 2017 r. t. j., poz. 1073 z późn. zm.), Rada Gminy Brochów uchwała co następuje:

§ 1. 1. Przystąpić do sporządzenia Miejscowego planu zagospodarowania przestrzennego dla terenów w miejscowości Janów.

2. Zakres opracowania obejmuje tereny położone w obrębie geodezyjnym Janów-Janówek, w granicach określonych na załączniku graficznym do uchwały.


3. Integralną częścią niniejszej uchwały jest załącznik graficzny – mapa ewidencyjna w skali 1:5000.

§ 2. Wykonanie uchwały powierza się Wójtowi Gminy Brochów.

§ 3. Uchwała wchodzi w życie z dniem podjęcia i podlega wywieszeniu na tablicy ogłoszeń w Urzędzie Gminy Brochów i publikacji na stronach internetowych.

**PRZEWODNICZĄCY
RADY GMINY**

Tomasz Staszewski

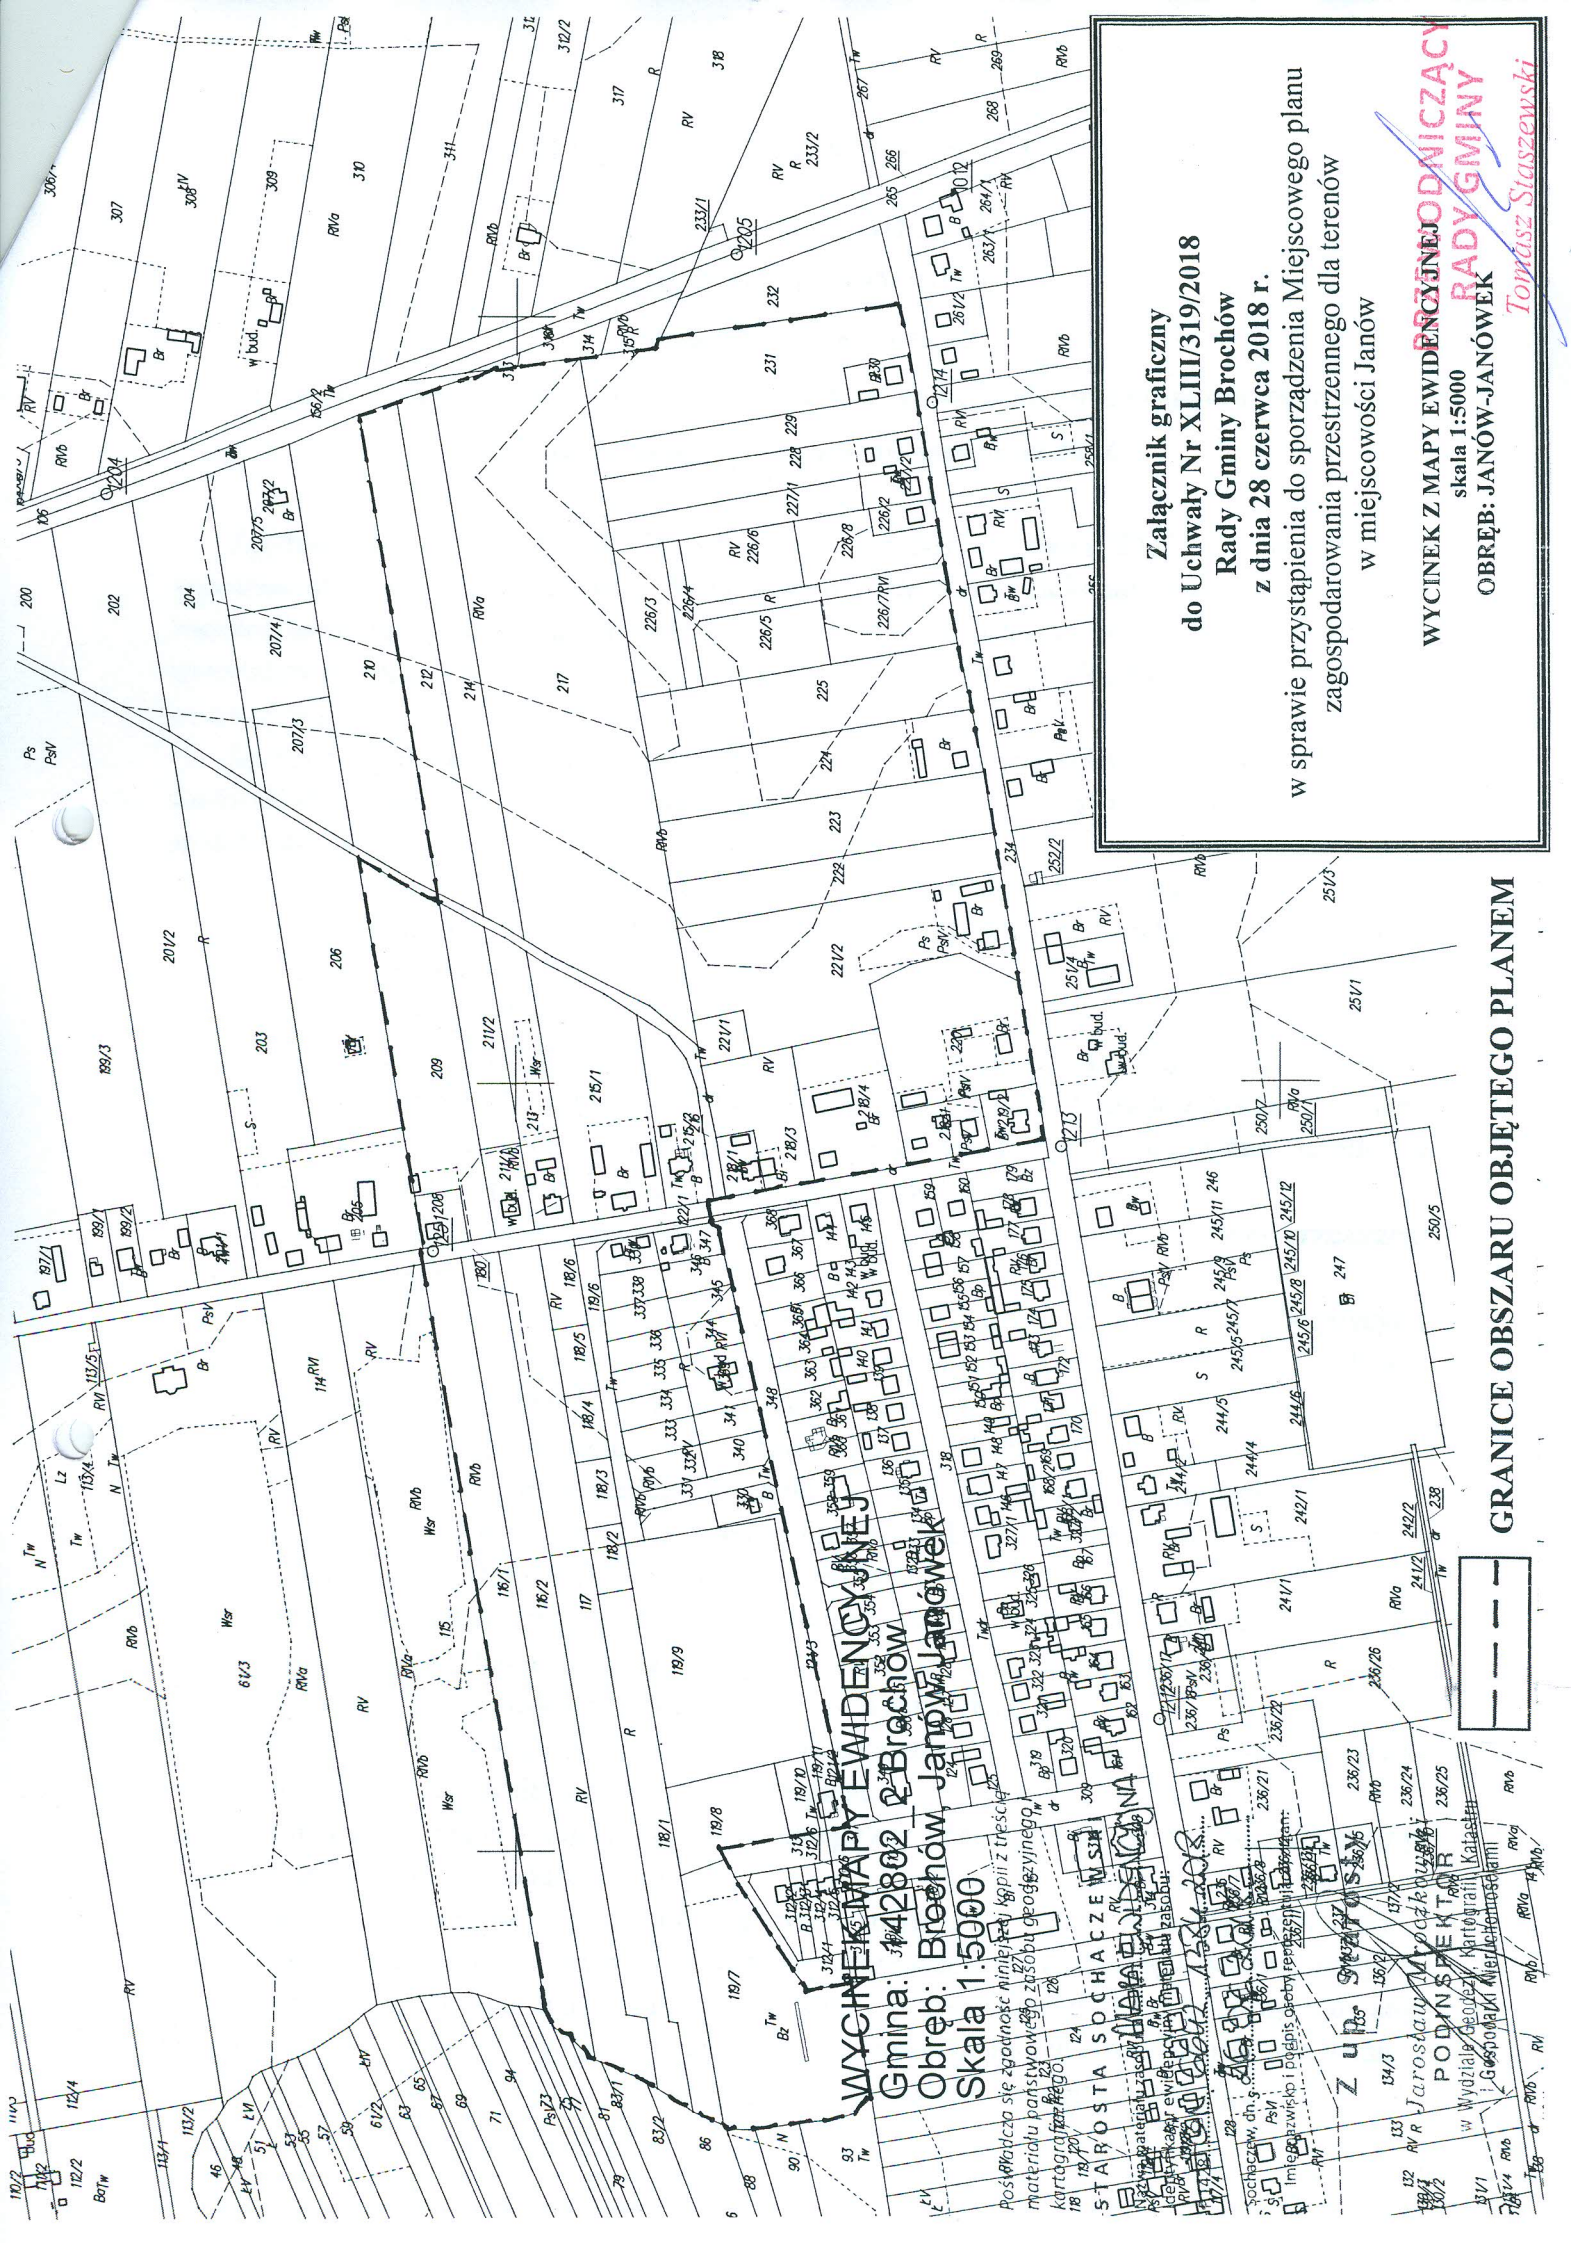

**Załącznik graficzny
do Uchwały Nr XLIII/319/2018
Rady Gminy Brochów
z dnia 28 czerwca 2018 r.**

**w sprawie przystąpienia do sporządzenia Miejscowego planu
zagospodarowania przestrzennego dla terenów
w miejscowości Janów**

WYCINEK Z MAPY EWIDENCYJNOJEDNICZĄCY
skala 1:5000
RADY GMINY
OBREB: JANÓW-JANÓWEK
Tomasz Staszewski

WYCINEK Z MAPY EWIDENCYJNOJEDNICZĄCY
Gmina: **Brochów**
ObreB: **Janów-Janówek**
Skala 1:5000

GRANICE OBSZARU OBJĘTEGO PLANEM



Posiadałszy się zgodność niniejszy kpiii z tresce
materiału państwowego do zasobu geodezyjnego
karta graficznego.

STAROSTA SOCHACZEWSKI
Urząd Starosty Sochaczewskiego
ul. Wolności 10, 26-600 Sochaczew

ZUS
ul. Wolności 10, 26-600 Sochaczew

PODINSPEKTOR
Kartografii
i Geodezji
ul. Wolności 10, 26-600 Sochaczew