



# Przekrój konstrukcyjny

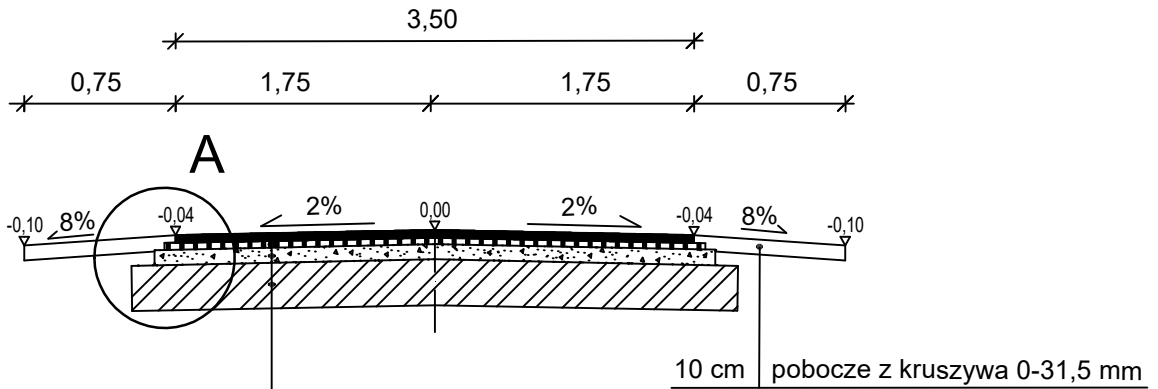

4 cm	warstwa ścieralna z betonu asfaltowego
4 cm	warstwa wiążąca z betonu asfaltowego
śr. 5 cm	wyrównanie podbudowy kruszywem łamanym 0/31,5 mm stab. mechanicznie istniejąca konstrukcja nawierzchni

## Szczegół A

skala 1:20

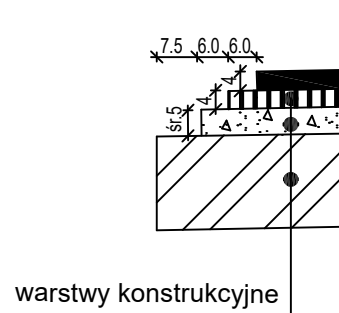

Biuro usług projektowo - wykonawczych DROGMAR Renata Stypińska ul. Trzcńska 22A/48; 96-100 Skierniewice				
Zleceniodawca: ..... Gmina Brochów ..... Brochów 125, 05-088 Brochów				
Temat: ..... Przebudowa drogi gminnej Śladów - Nowa Wieś Śladów				
Nazwa rys.: ..... Przekrój konstrukcyjny				
Wyszczególnienie	Nazwisko i imię, nr upr.	Podpis	Skala: 1:50	Nr rys. 3
Projektant:	mgr inż. Renata Stypińska upr. nr LUB/0151/POWD/11		Data: październik 2020	