
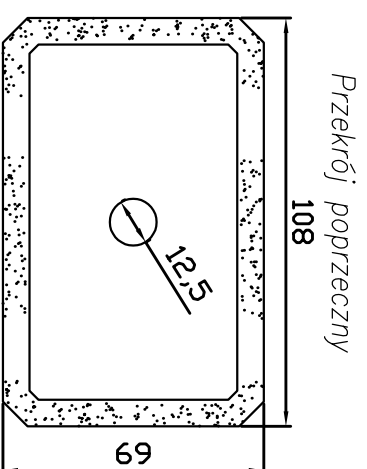



Wymiary studni kablowej SKO-1

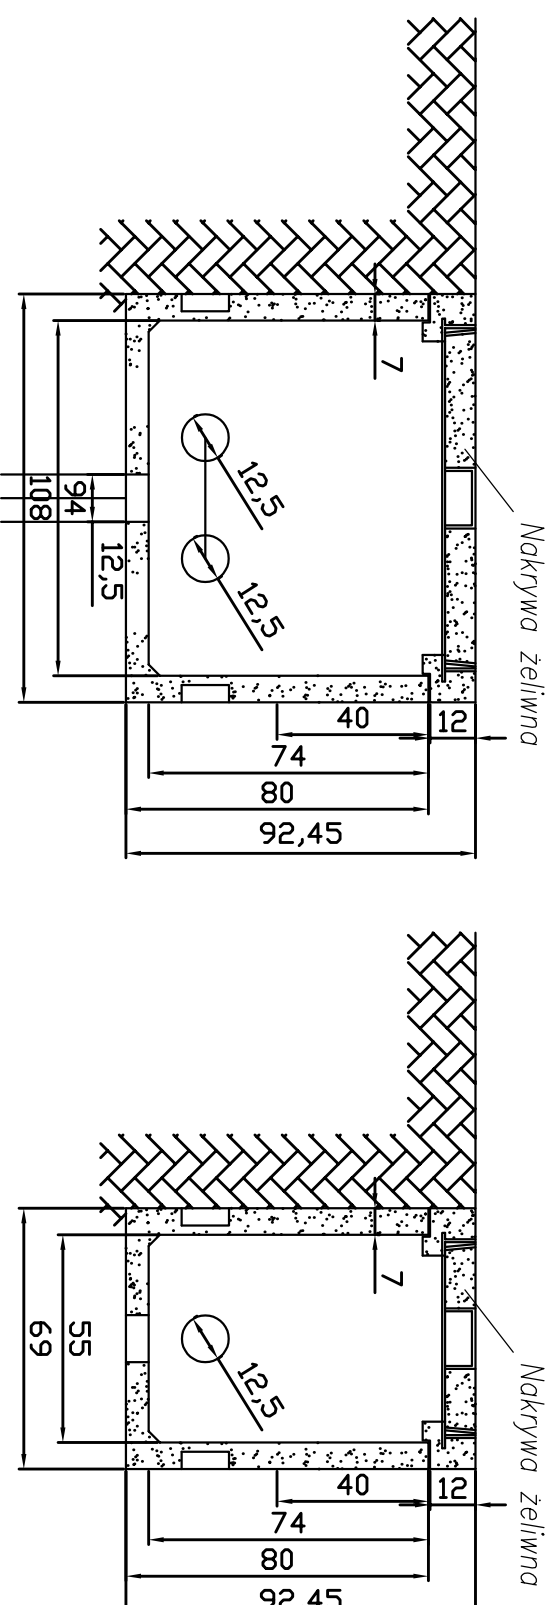

Wymiary studni kablowej SKR-1 z nakrywą

INWESTYCJA: Projekt budowlano-wykonawczy kanatu technologicznego drogi gminnej w miejscowości Janów			
INWESTOR: Gmina BROCHÓW 05-088 Brochów, Brochów 125			
BIURO PROJEKTOWE: P.H.U.P. "ELDOR" Dorota Jacak 03-126 Warszawa ul. Antalla 7/34 Biuro: 02-457 Warszawa, ul. Czeręśniowa 19 tel/fax: 22 825 66 58; e-mail: eldor@home.pl			
Zespół autorski branży elektrycznej:			
PROJEKTOWAŁ: mgr inż. Dariusz Dupliński upr. nr MAZ/0409/PW/OE/07			
OPRACOWAŁ: inż. Grzegorz Jacak			
Treść rysunku: Wymiary zaprojektowanych studni kanatu technologicznego w miejsc. Janów, działki nr ew. 348, 331, 119/6 obreb: 0012 Janów - Janówek			
Faza: Projekt budowlano-wykonawczy			
Data: sierpień 2020	Arkusze	A3	
Strona: 9	Skala: 1:20	Nr Rys:	E-03