


PIŁKOCHWYTY PRZY BOISKU WIELOFUNKCYJNYM

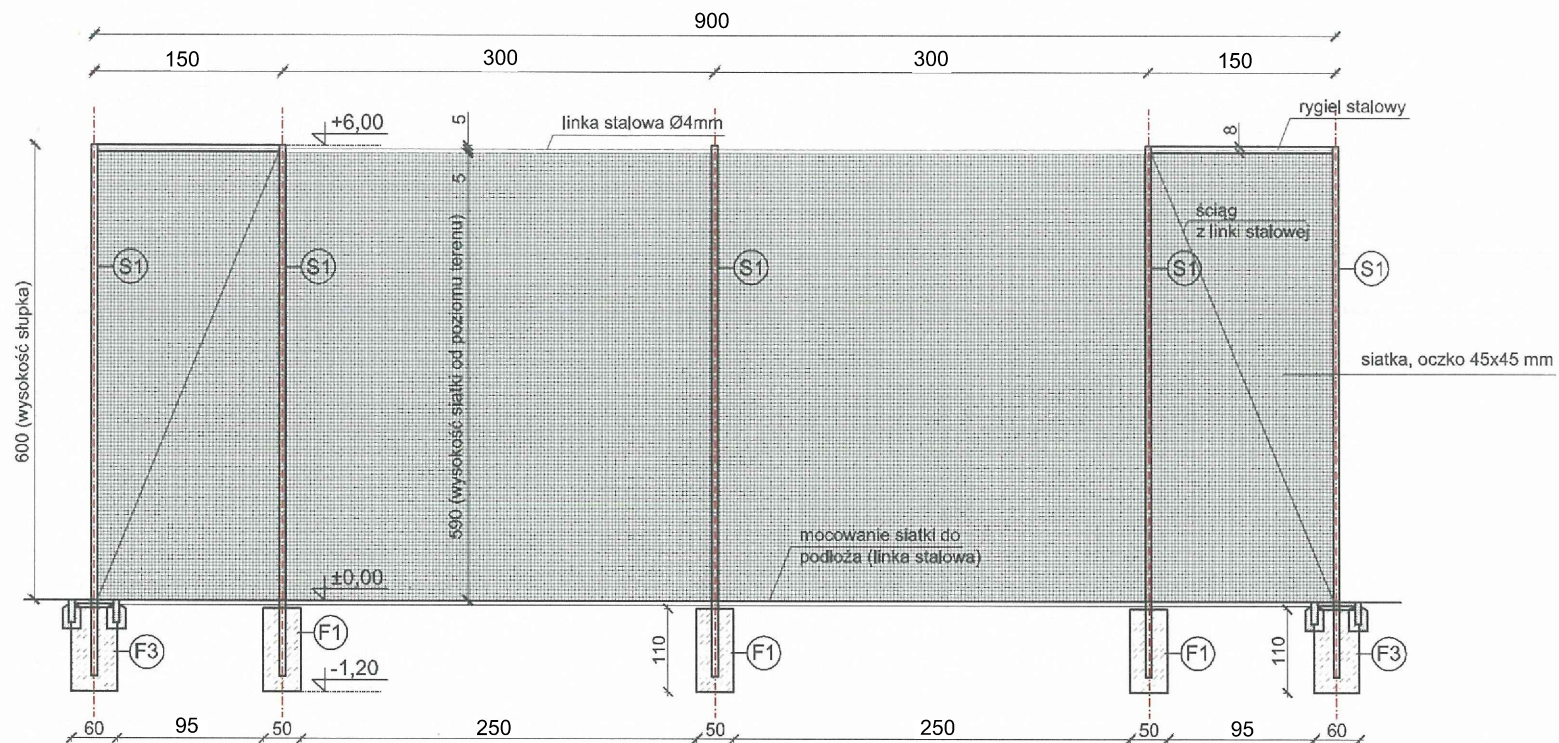

Nazwa	PROJEKT BUDOWLANY budowy otwartej strefy sportu i rekreacji	
Adres budowy	Śladów, gm. Brochów, działka nr ewid. 500/2, powiat sochaczewski,	
Nazwa rysunku	Piłkochwył	
Rysunek nr 13		Skala 1 : 100
Projektant : Andrzej PAWLAK upr. nr 18/83 Sk-ce		Marzec 2021r