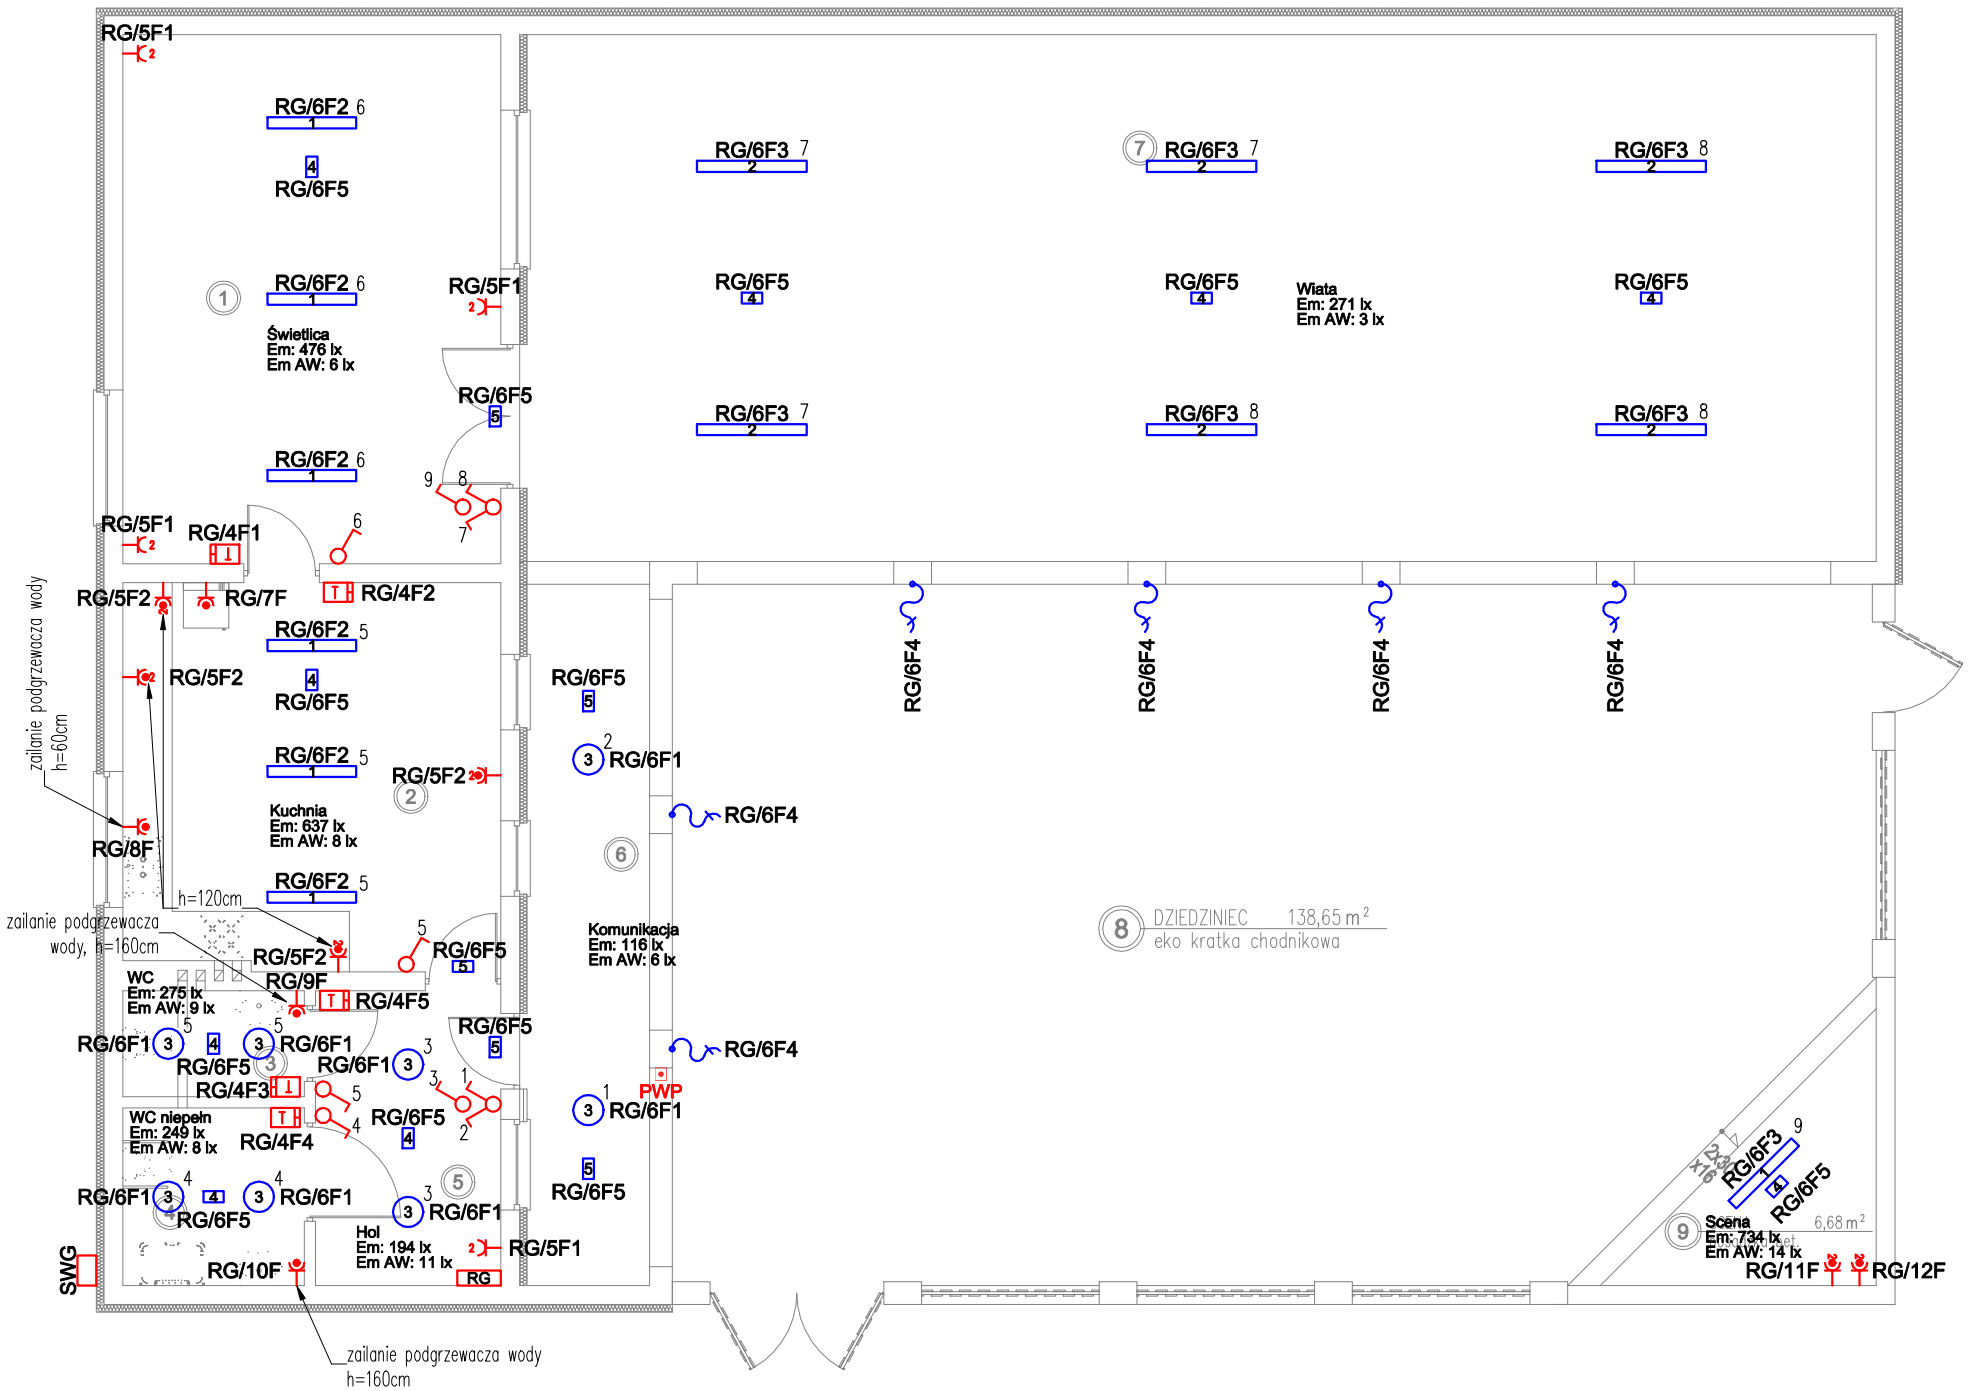

1	ŚWIETLICA terakota	35,00 m²
2	KUCHNIA terakota	25,50 m²
3	WC terakota	3,36 m²
4	WC niep.spr. z przewijakiem terakota	5,64 m²
5	HOL terakota	9,56 m²
6	KOMUNIKACJA kostka brukowa	15,52 m²
7	WIATA kostka brukowa	124,41 m²
	RAZEM:	218,99 m²

OZNACZENIA

SWG	Projektowana szafka wyłącznika głównego SWG
RG	Projektowana rozdzielnica główna RG
2	Gniazdo wtyczkowe 16A, 230V~, podwójne
	Gniazdo wtyczkowe 16A, 230V~, IP44
2	Gniazdo wtyczkowe 16A, 230V~, podwójne, IP44
	Łącznik instalacyjny 1-bieg 10A, podtynkowy
	Przełącznik świecznikowy 10A, podtynkowy
T	Złącze z termostatem do maty grzewczej
PWP	Przycisk PWP
1	NPX2040501 FIBRA LED NARROW BEAM 1200
2	NPX2040508 FIBRA LED NARROW BEAM 1500
3	PX3000213 MODENA LED 25W 4000K
4	87_NM ONTEC S C1 NM
5	89_NM ONTEC S W1 NM
	Wypust kablowy 1-fazowy 230V~

UWAGA: Podane wysokości osprzętu mierzone od ±0,00 budynku.
Wysokosci nieopisanych gniazd wtykowych, 30cm od podłogi.
Wysokosci wyłaczników oswietleniowych, 120 cm od podłogi.
Moc ogrzewania podłogowego 80W/m2.

Tytuł	PROJEKT BUDYNKU ŚWIETKICY PLENEROWEJ			
Adres obiektu Inwestor	WÓLKA SMOLANA, Gmina Brochów			
Nr rysunku	Branża	Format	Data	Skala
14A	ELEKTRYCZNA	A3	XII.2021	1:100
Tytuł rysunku	RZUT PARTERU - INSTALACJA ELEKTRYCZNA			

OPRACOWANIE	IMIĘ I NAZWISKO	SPECJALNOŚĆ	NR UPRAWNIEŃ	PODPIS
Projekt	Zbigniew Wrona mgr inż.	instalacyjna elektryczna	MAZ/0419/ PWOE/11	
Opracowanie	Zbigniew Wrona mgr inż.	instalacyjna elektryczna	MAZ/0419/ PWOE/11	