


1	ŚWIETLICA terakota	35,00 m ²
2	KUCHNIA terakota	25,50 m ²
3	WC terakota	3,36 m ²
4	WC niep.spr. z przewijakiem	5,64 m ²
5	HOL terakota	9,56 m ²
6	KOMUNIKACJA kostka brukowa	15,52 m ²
7	WIATA kostka brukowa	124,41 m ²
RAZEM:		218,99 m ²

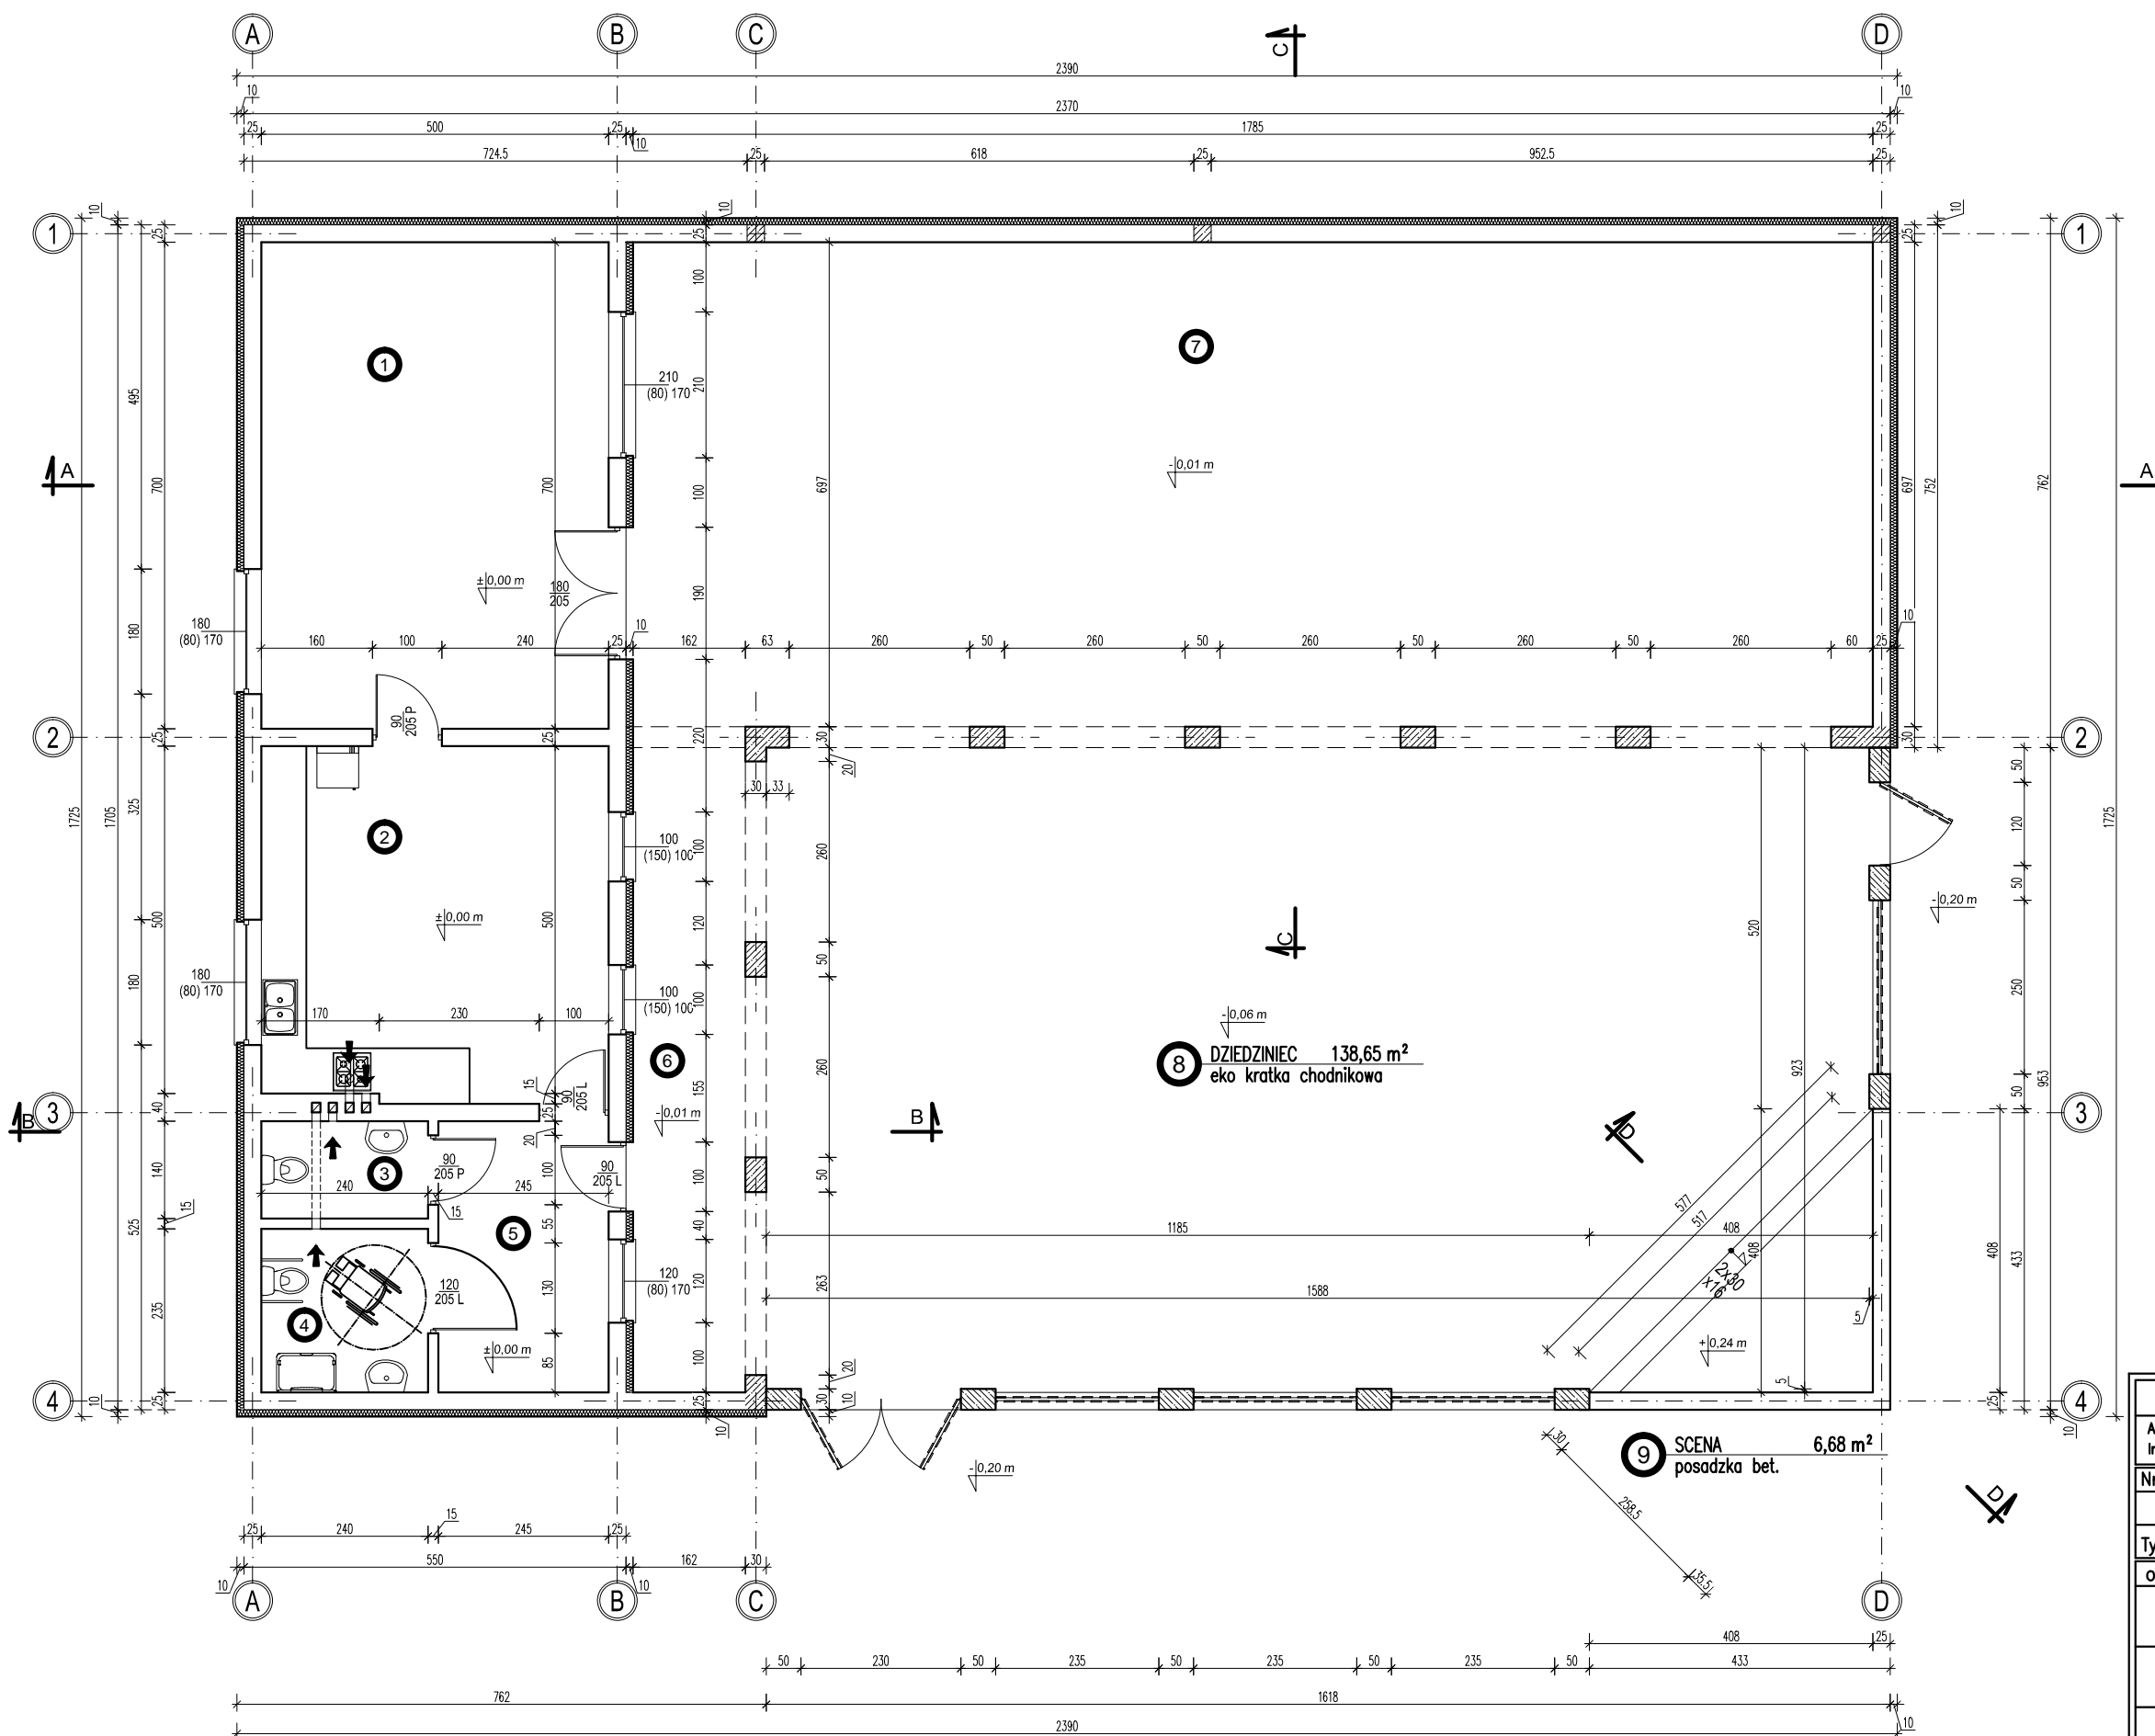

Tytuł	PROJEKT BUDYNKU ŚWIETKICY PLENEROWEJ			
Adres obiektu Inwestor	WÓLKA SMOLANA, Gmina Brochów			
Nr rysunku	Branża	Format	Data	Skala
2	ARCHITEKTURA	A3	XII.2021	1:100
Tytuł rysunku	RZUT PARTERU			
OPRACOWANIE	IMIĘ I NAZWISKO	SPECJALNOŚĆ	NR UPRAWNIENI	PODPIS
Projekt	Michał Trybuł mgr inż.	konstr.bud. architektoniczna	MAZ/0223/ PWBK/15	
Opracowanie	Andrzej Pawlak techn. bud.	arch. konstr.	18/83 Sk-ce	
Sprawdzenie	Tomasz Gajewski mgr inż.	arch. konstr.	62/91 Sk-ce	