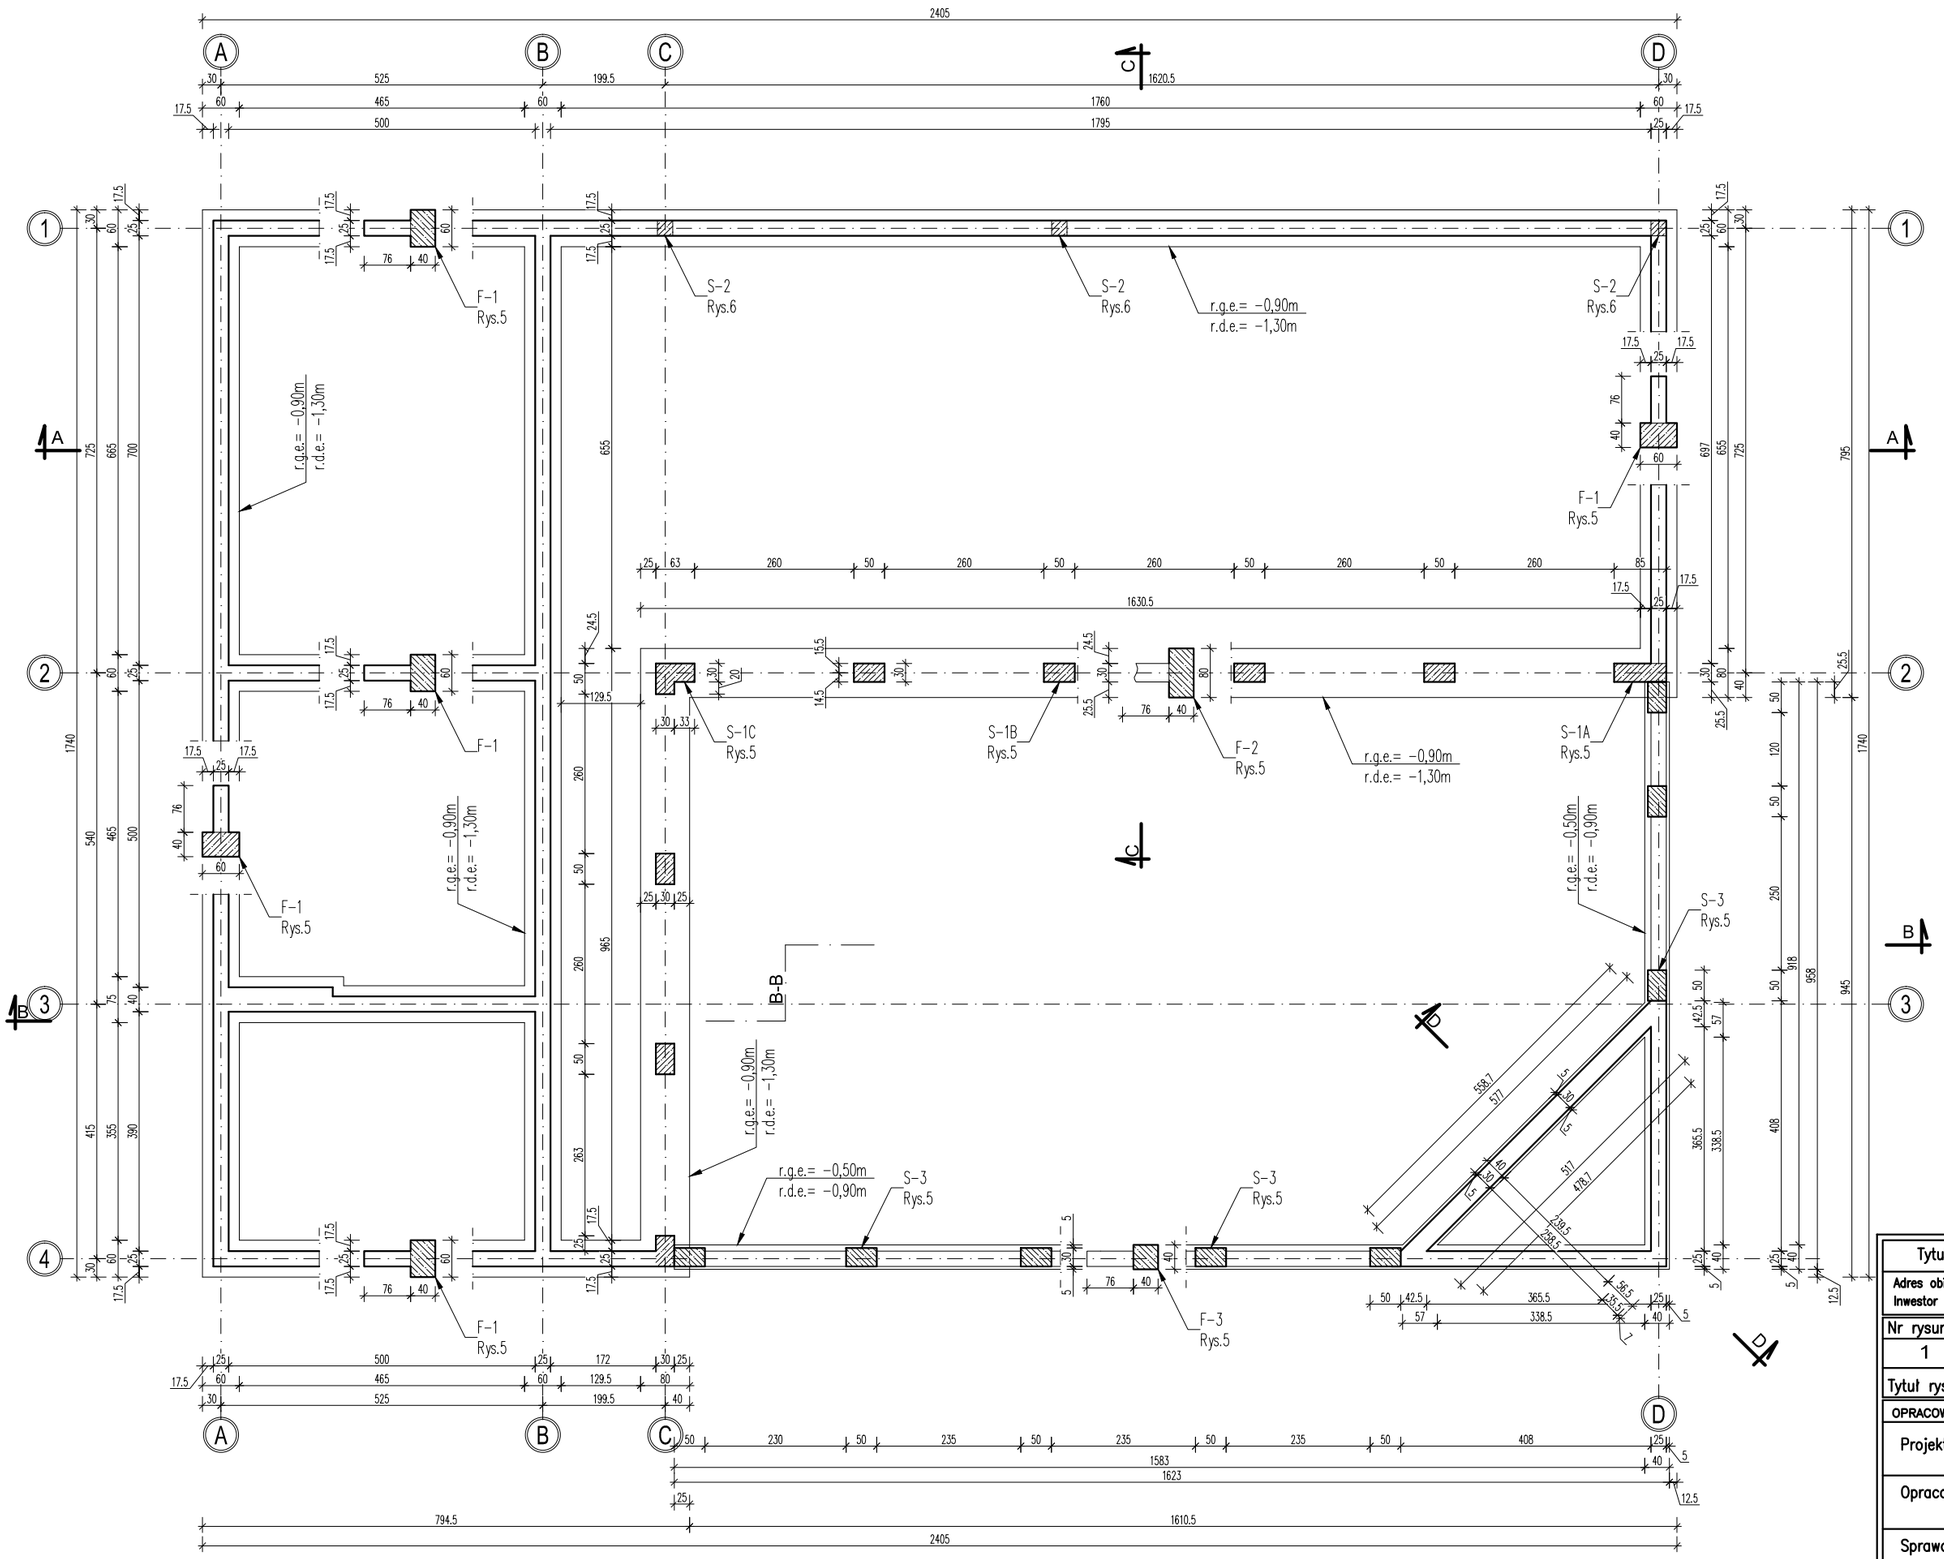

MATERIAŁY:

BETON	C20/25 W-8
STAL	A-IIIN (B500SP)
STAL STRZEMOINA	A-I (St3SX)
OTULINA	dolna 5 cm, pozostałe 3 cm
KLASA EKSPOZYCJI	XC-2
ŚCIANY FUND.	BLOCZKI BETONOWE 15MPa

UWAGI :

1. Rysunek rozpatrywać łącznie z pozostałymi rysunkami konstrukcji oraz z projektem architektonicznym.
2. Pod fundamentami należy wykonać warstwę podkładową z betonu C8/10 o min. grubości 10 cm.
3. Należy zachować ciągłość zbrojenia w narożach i skrzyżowaniach ław fundamentowych.
4. Pręty zbrojenia giąć promieniem normowym wg. PN-B-03265:2002.
5. Pręty łączyć na zakład min. 40x śr. pręta.
6. Wszelkie przejścia przez fundamenty weryfikować z projektami branżowymi.
7. Należy stosować elementy dystansowe.
8. Beton wymaga wibrowania.
9. Wszystkie wymiary w centymetrach, rzędne w metrach.

PRACE ZIEMNE:

1. Prace ziemne prowadzić pod nadzorem uprawnionego geotechnika.
2. W obliczeniach przyjęto odpór podłoża równy 150 kPa.
3. W razie stwierdzenia w wykopie występowania innych gruntów niż założone w projekcie, należy usunąć grunty nienośne oraz zastąpić je piaskiem średnim stabilizowanym cementem do poziomu gruntów nośnych, a o fakcie powiadomić projektanta konstrukcji. Zagęszczać warstwami max. 20cm do Is=0.98.
4. Grunt w dnie wykopu należy chronić przed wpływami atmosferycznymi tj. zamoknięciem i przemarznięciem. Ostatnie 20cm wykopu należy wykonać ręcznie aby nie rozluźnić gruntu występującego na dnie. Do drążenia ostatniej warstwy gruntu w wykopie należy zastosować koparkę wyposażoną w gładką łyżkę.
5. W razie wystąpienia w wykopie wody, należy wykonać odwodnienie wg odrębnego projektu.

PARAMETRY FUNDAMENTU BUDYNKU:

Fundament pod ścianami 60x40cm;
Fudament pod słupami 80x40cm;
Rzędna spodu fundamentu -1,30 m;
Rzędna wierzchu fundamentu -0,90 m;

PARAMETRY FUNDAMENTU OGRODZENIA i SCENY:

Fundament pod ścianami 60x40cm;
Rzędna spodu fundamentu -0,90 m;
Rzędna wierzchu fundamentu -0,50 m;

Tytuł	PROJEKT BUDYNKU ŚWIETKICY PLENEROWEJ			
Adres obiektu Inwestor	WÓLKA SMOLANA, Gmina Brochów			
Nr rysunku	Branża	Format	Data	Skala
1	KONSTRUKCJA	A3	XII.2021	1:100
Tytuł rysunku	RZUT FUNDAMENTÓW			
OPRACOWANIE	IMIĘ I NAZWISKO	SPECJALNOŚĆ	NR UPRAWNIEŃ	PODPIS
Projekt	Michał Trybuł mgr inż.	konstr.bud. architektoniczna	MAZ/0223/ PWBK/15	
Opracowanie	Andrzej Pawlak techn. bud.	arch. konstr.	18/83 Sk-ce	
Sprawdzenie	Tomasz Gajewski mgr inż.	arch. konstr.	62/91 Sk-ce	