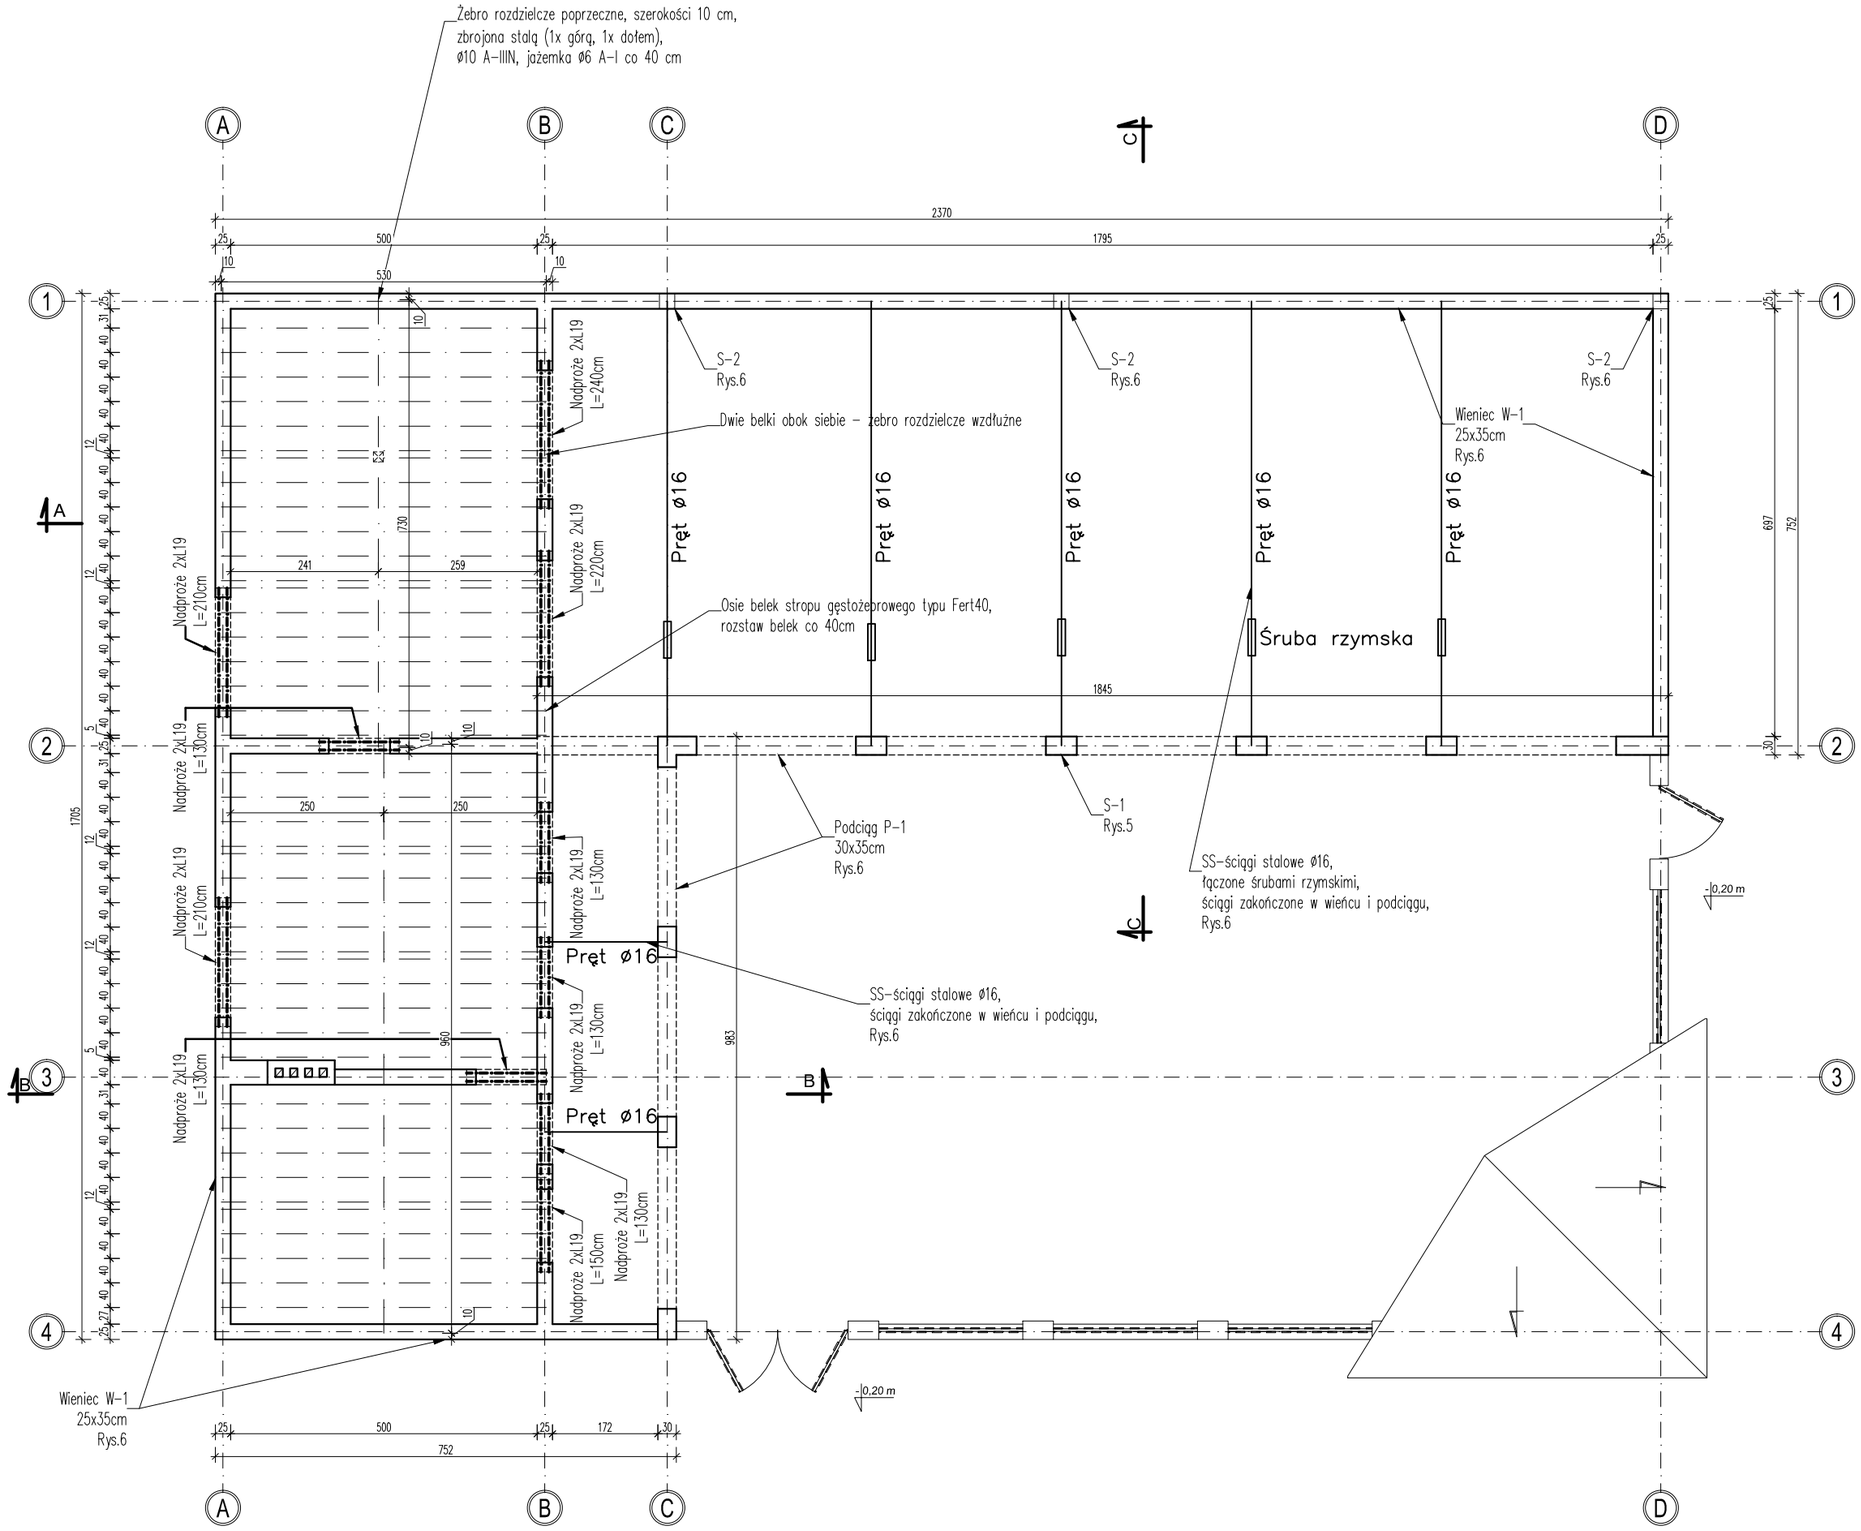

MATERIAŁY:

BETON	C25/30 W-8
STAL ZBROJENIOWA	A-IIIN (B500SP)
STAL STRZEMOINA	A-I (St3SX)
STAL ŚCIĄGÓW	S235
KLASA EKSPOZYCJI	XC-1
OTULINA	2cm

STROP GĘSTOŻEBR. FERT 40
DOPUSZCZELNE OBCIĄŻENIE UŻYTKOEW STROPU 2,0 kN/m2

UWAGI:

1. Rysunek stropu rozpatrywać łacznie z projektem architektonicznym.
2. Pręty zbrojenia gięć promieniem normowym wg PN-B-03265:2002.
3. W kolizji z otworami należy pręty przeciąć i zagiąć w przestrzeń konstrukcji.
4. Pręty łączyć na zakład min. 40x śr. pręta.
5. Pręty zbrojenia dolnego łączyć nad podporami.
6. Zachować ciągłość zbrojenia górnego nad ścianami wewnętrznymi nośnymi.
7. Należy stosować elementy dystansowe.
8. Beton wymaga wibrowania.
9. Nad wszystkimi ścianami konstrukcyjnymi gr. 25cm wykonać wieniec żelbetowy 25 x 35 cm.

PARAMETRY STROPU FERT40:

Grubość STROPU 23 cm (20+3cm nadbetonu);
Rzędna spodu płyt +3,08 m;
Rzędna wierzchu płyt +3,31 m;

Tytuł	PROJEKT BUDYNKU ŚWIETKICY PLENEROWEJ			
Adres obiektu Inwestor	WÓLKA SMOLANA, Gmina Brochów			
Nr rysunku	Branża	Format	Data	Skala
3	KONSTRUKCJA	A3	XII.2021	1:100
Tytuł rysunku	RZUT STROPU			

OPRACOWANIE	IMIĘ I NAZWISKO	SPECJALNOŚĆ	NR UPRAWNIEŃ	PODPIS
Projekt	Michał Trybuł mgr inż.	konstr.bud. architektoniczna	MAZ/0223/ PWBK/15	
Opracowanie	Andrzej Pawlak techn. bud.	arch. konstr.	18/83 Sk-ce	
Sprawdzenie	Tomasz Gajewski mgr inż.	arch. konstr.	62/91 Sk-ce	