


1	ŚWIETLICA terakota	35,00 m <sup>2</sup>
2	KUCHNIA terakota	25,50 m <sup>2</sup>
3	WC terakota	3,36 m <sup>2</sup>
	WC niep.spr. z przewijakiem	5,64 m <sup>2</sup>
4	terakota	
5	HOL terakota	9,56 m <sup>2</sup>
6	KOMUNIKACJA kostka brukowa	15,52 m <sup>2</sup>
7	WIATA kostka brukowa	124,41 m <sup>2</sup>
RAZEM:		218,99 m <sup>2</sup>

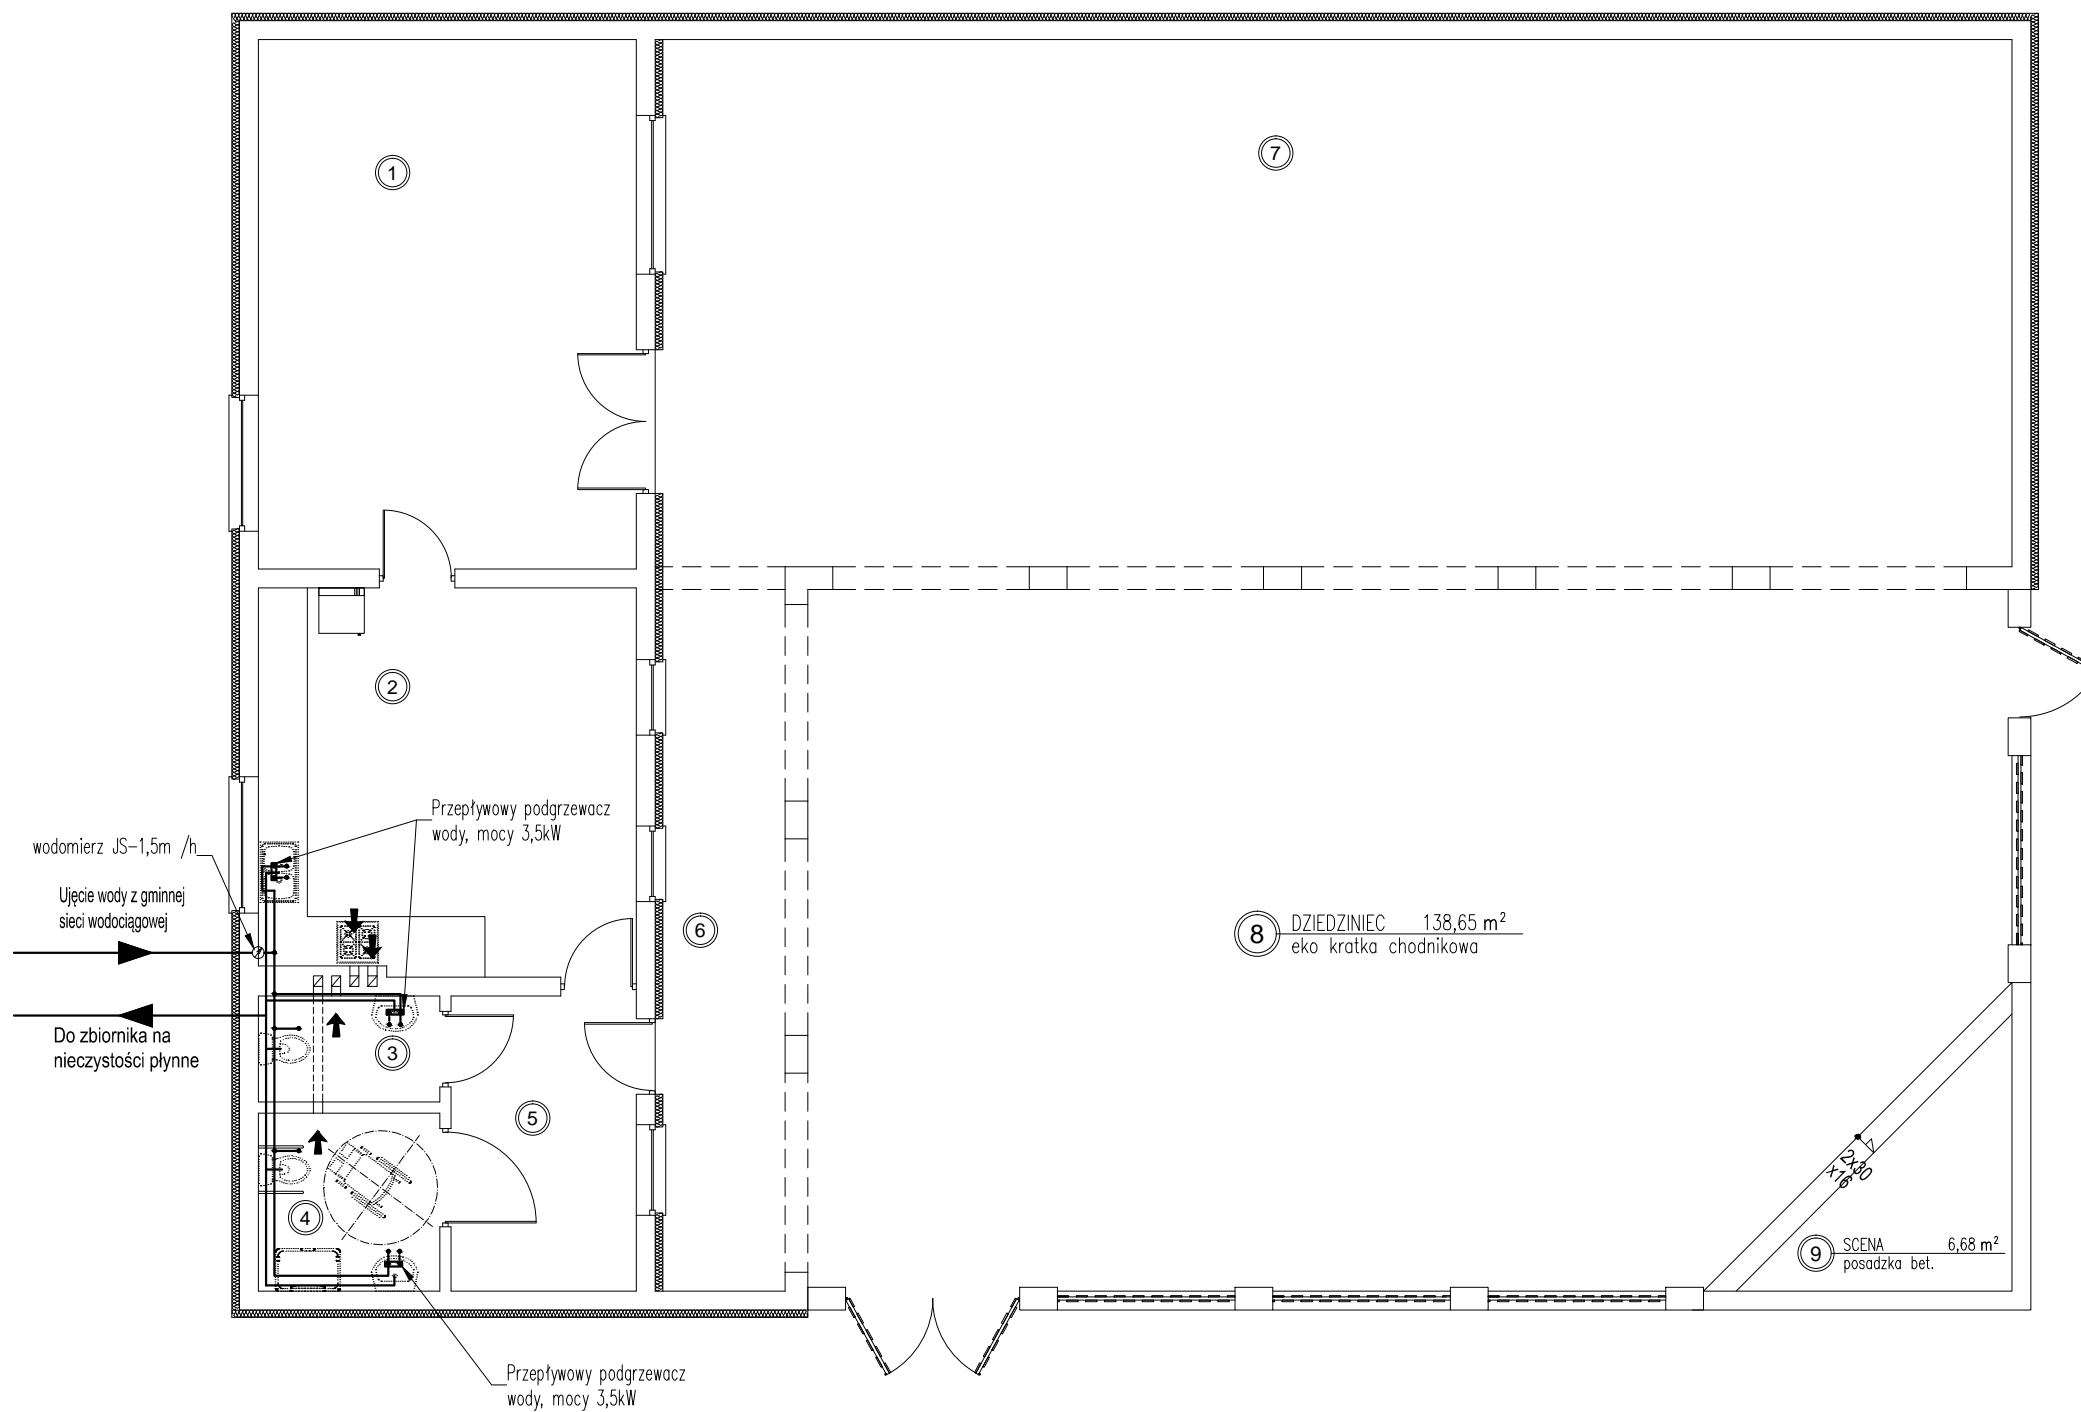

Tytuł projektu	PROJEKT BUDYNKU ŚWIETKICY PLENEROWEJ			
Adres obiektu	WÓLKA SMOLANA, Gmina Brochów			
Nr rysunku	Tytuł rysunku	Data	Skala	
13	INSTALACJA WOD-KAN	XII.2021	1:100	
BRANŻA: SANITARNA				
OPRACOWANIE	IMIĘ I NAZWISKO	SPECJALNOŚĆ	NR UPRAWNIEN	PODPIS
Projekt	Stanisław Pawłowski	instalacyjno-inżynierska	GT. If.8346/6/78	
Sprawdzenie	Hanna Szustecka inż.	instalacyjno-inżynierska	57/90 Sk-ce	