


ELEWACJA PÓLNOCNA

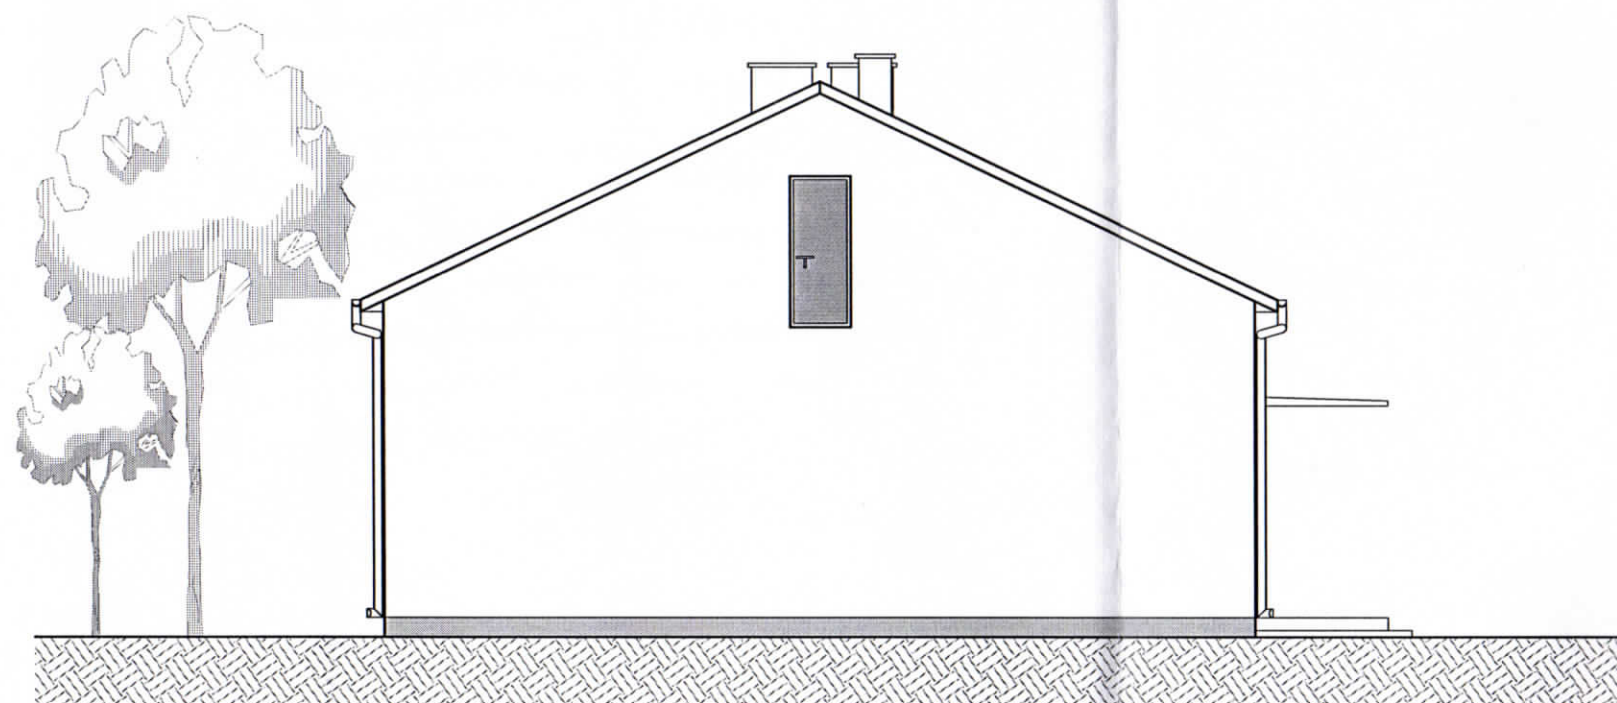

ELEWACJA WSCHODNIA