


ELEWACJA PÓLNOCNA

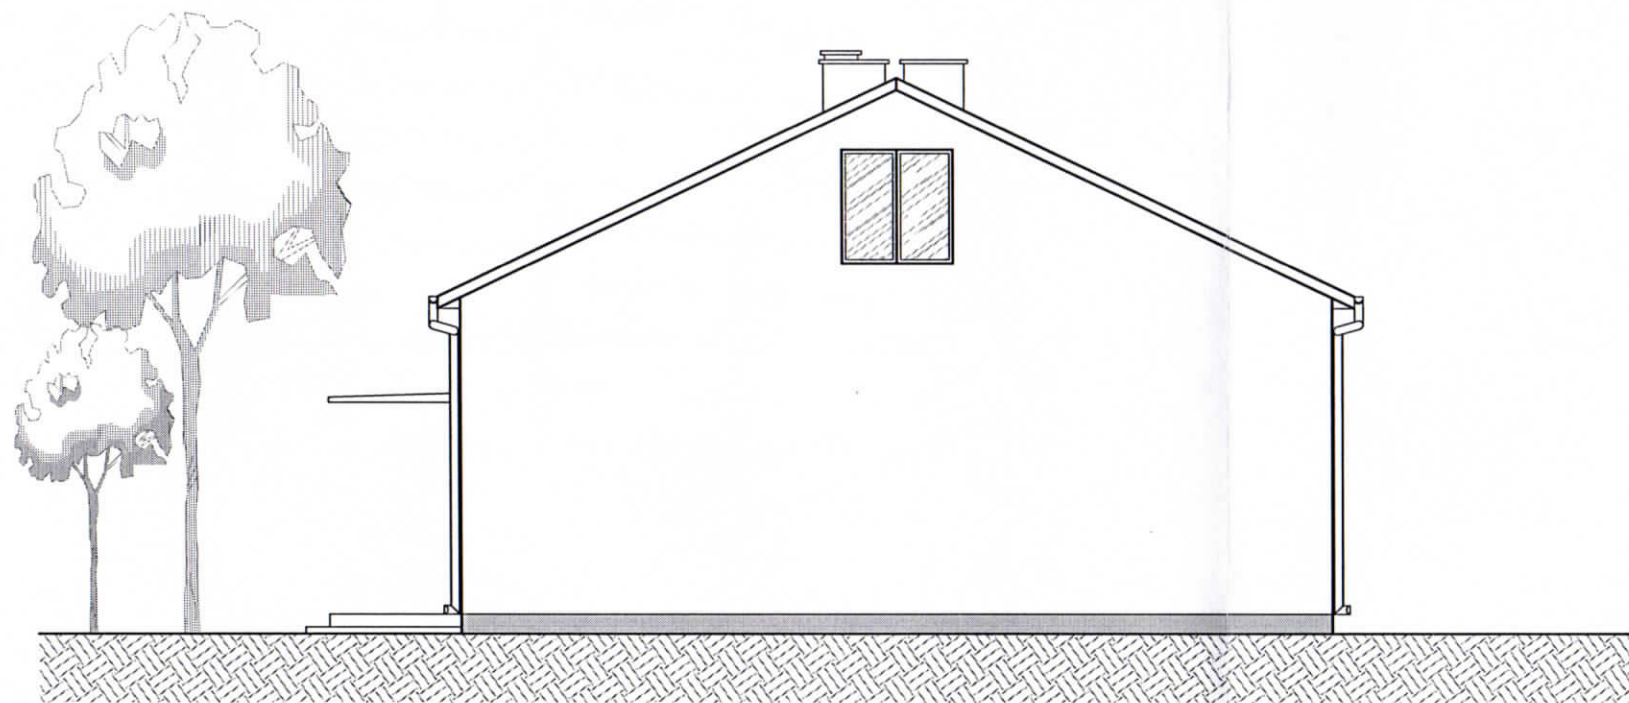

ELEWACJA ZACHODNIA