


ELEWACJA PÓLNOCNNA

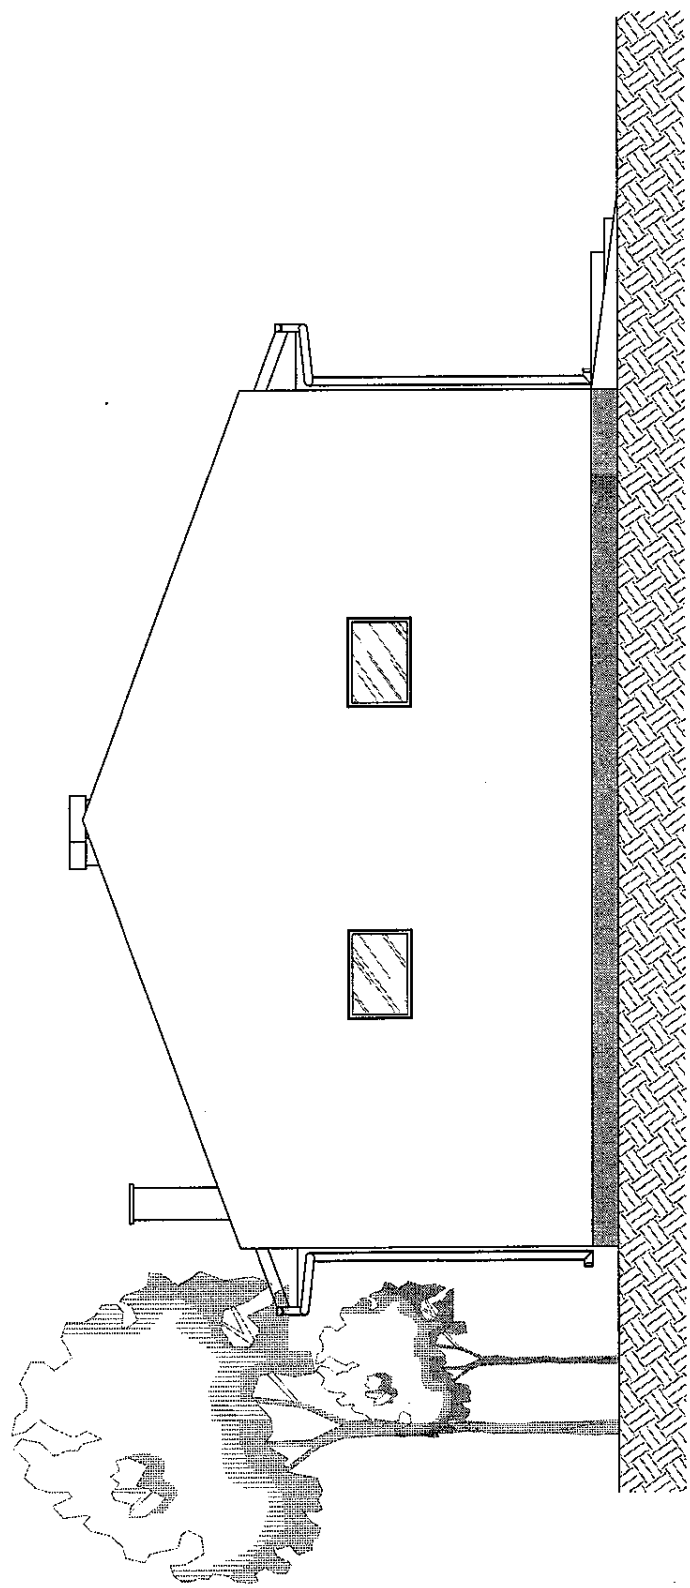

ELEWACJA WSCHODNIA