


ELEWACJA POŁUDNIOWA

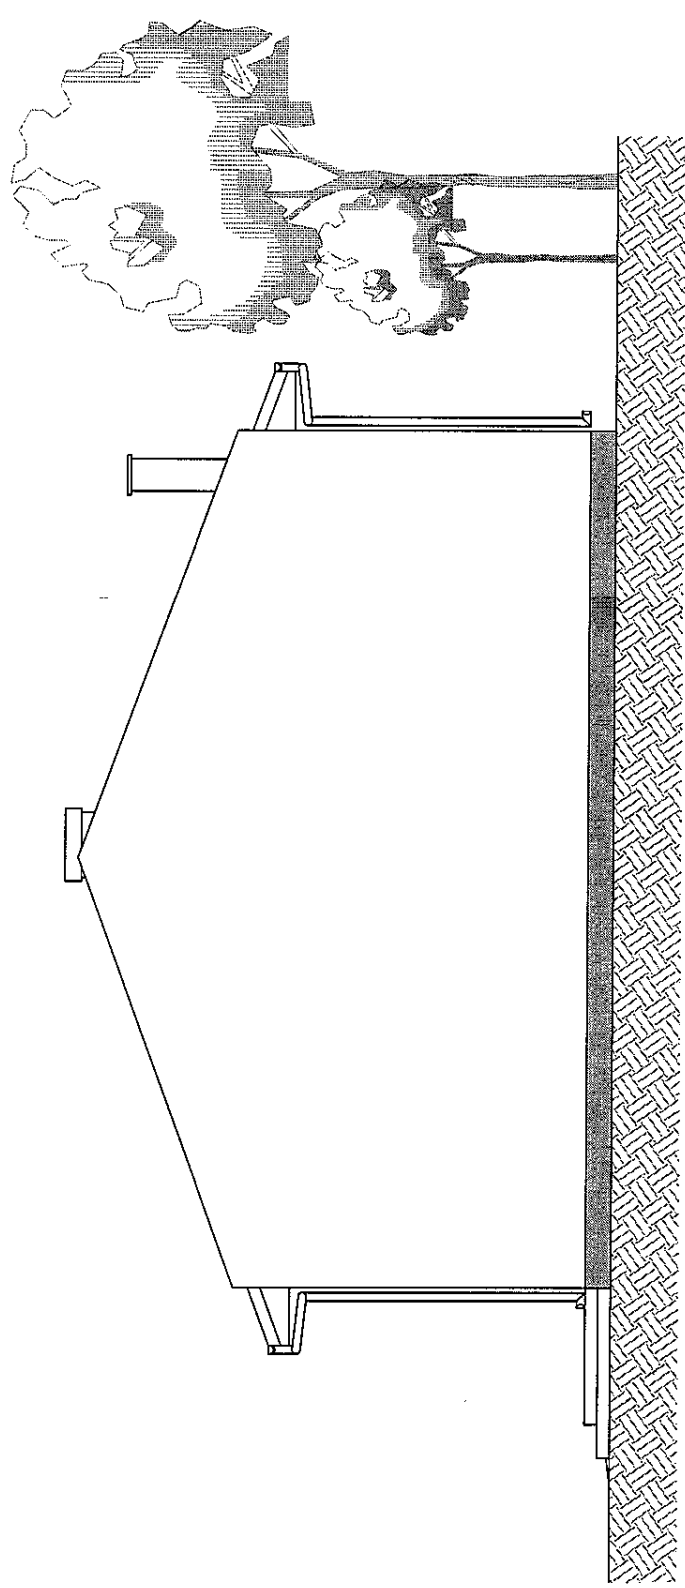

ELEWACJA ZACHODNIA