


ELEWACJA ZACHODNIA



ELEWACJA WSCHODNIA

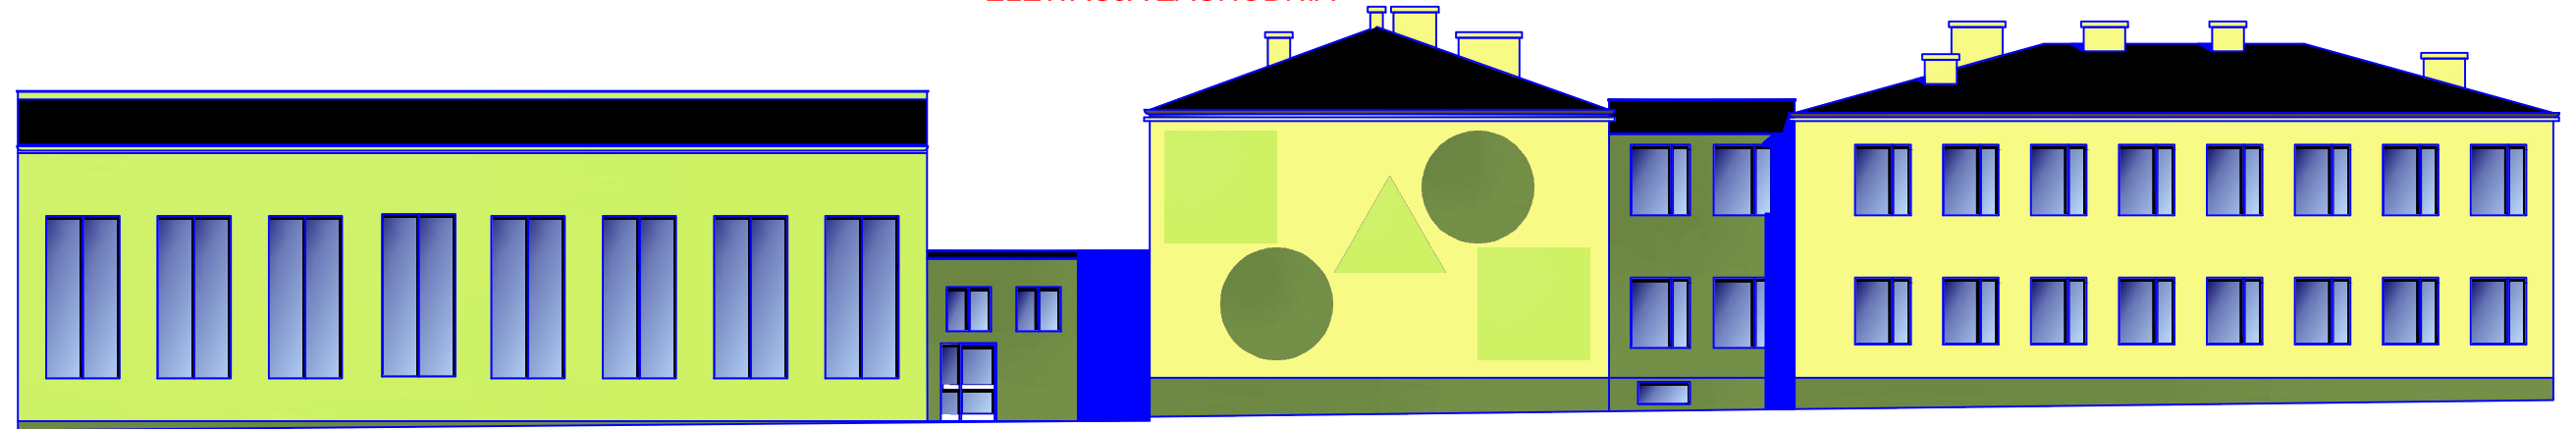