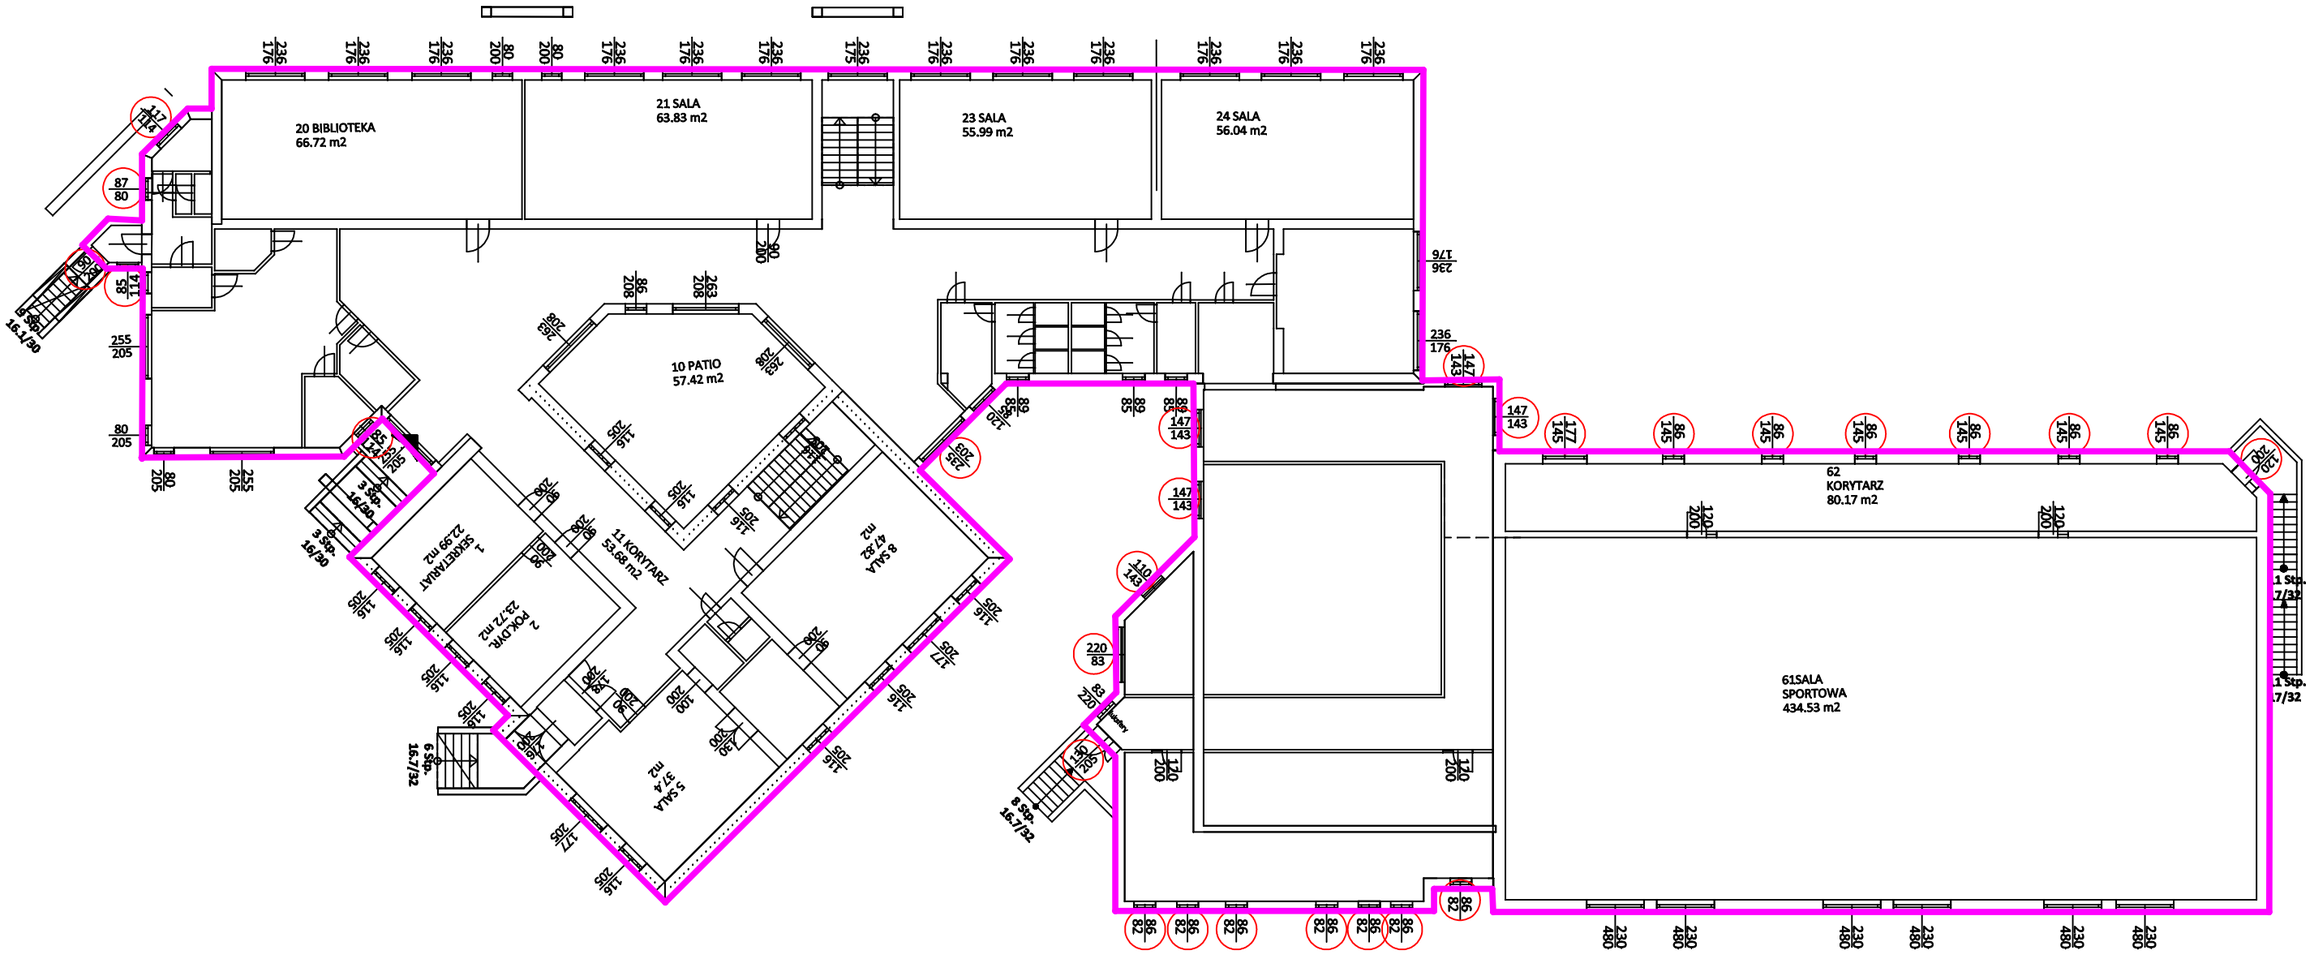RZUT PARTERU - PROJEKT