


RG

$P_i = 19,8 \text{ kW}$
 $P_o = 9,9 \text{ kW}$
 $I_o = 15,9 \text{ A}$
 $\cos\phi_l = 0,9$

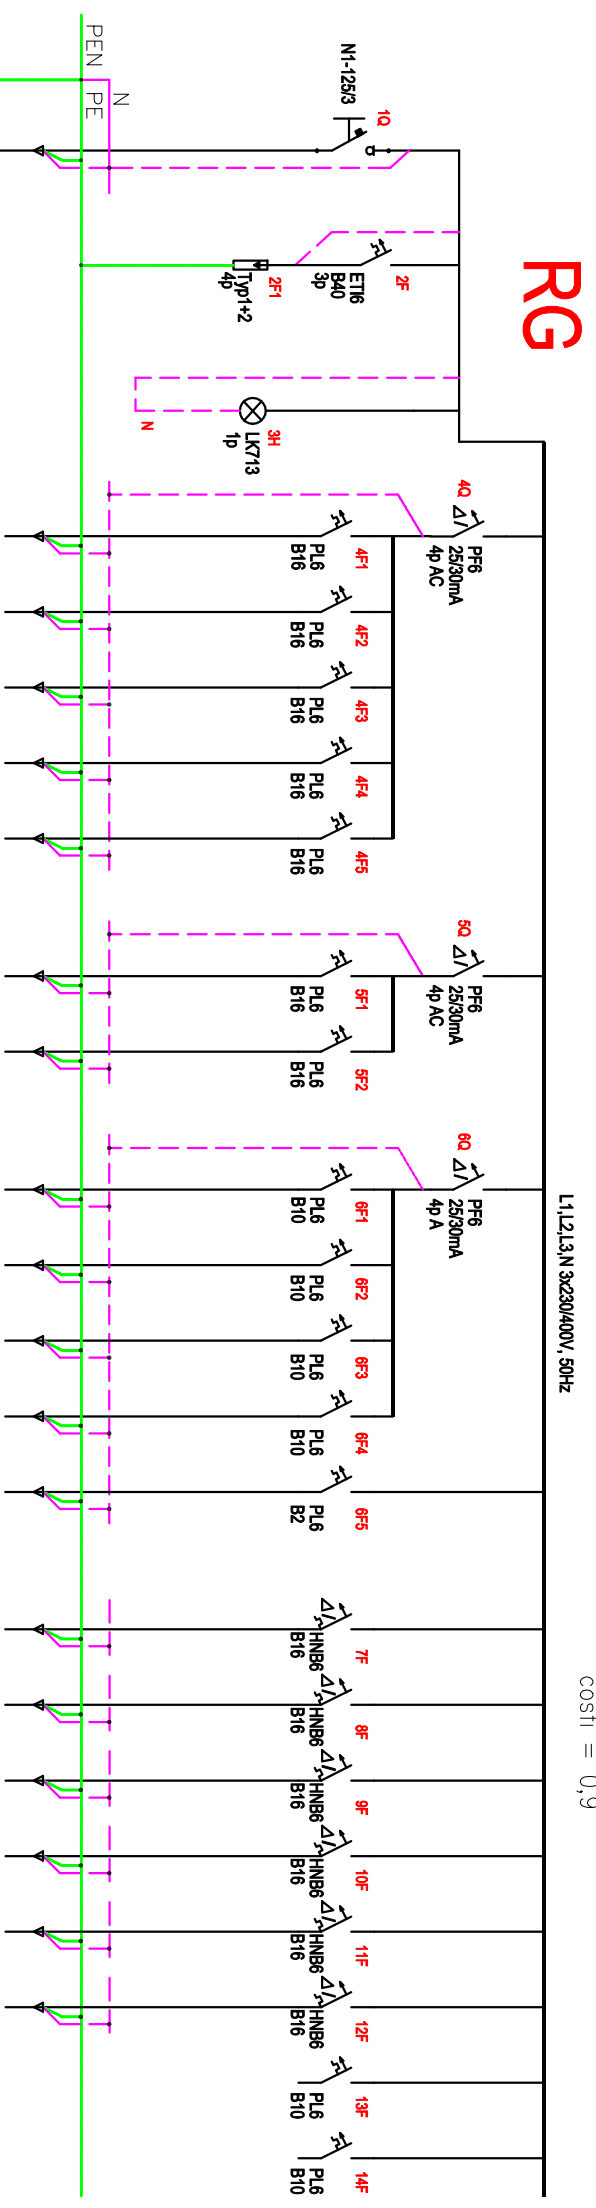

Nr. obwodu	Typ przewodu	Charakter odbiorów	Ilość	PI [kW]	Numer pomieszczeń	Opis
4F1	YDY 3x2,5	2	1	1,8	1	1. ŚWIETLICA Zasilanie 230V ogrzewania
4F2	YDY 3x2,5	2	1	1,2	2	2. KUCHNIA Zasilanie 230V ogrzewania
4F3	YDY 3x2,5	2	1	0,11	3	3. WC Zasilanie 230V ogrzewania
4F4	YDY 3x2,5	2	1	0,18	4	4. WC nieop. spr. z przepiętkiem Zasilanie 230V ogrzewania
4F5	YDY 3x2,5	2	1	0,46	5	5. HOL Zasilanie 230V ogrzewania
5F1	YDY 3x2,5	2	4	1,2	1, 5	1. ŚWIETLICA 5. HOL Opłata
5F2	YDY 3x2,5	2	4	1,2	2	2. KUCHNIA Opłata
6F1	YDY 3x1,5	⊗	8	0,2	3, 4, 5, 6	3. WC 4. WC nieop. spr. 5. HOL 6. KOMUNIKACJA Opłata
6F2	YDY 3x1,5	⊗	6	0,348	1, 2	1. ŚWIETLICA 2. KUCHNIA Opłata
6F3	YDY 3x1,5	⊗	7	0,484	7, 8, 9	7. WIATA 8. SCENA Opłata
6F4	YDY 3x1,5	⊗	6	0,6	8	8. DZIEDZINIEC Opłata
6F5	YDY 3x1,5	⊗	14	0,0616	8	OSWIETLENIE AWARYJNE Opłata
7F	YDY 3x2,5	2	1	2,0		Zas. łazienka Opłata
8F	YDY 3x2,5	2	1	2,0		Zas. podgrzewacz wody Opłata
9F	YDY 3x2,5	2	1	2,0		Zas. podgrzewacz wody Opłata
10F	YDY 3x2,5	2	1	2,0		Zas. podgrzewacz wody Opłata
11F	YDY 3x2,5	2	1	2,0		9. SCENA Opłata
12F	YDY 3x2,5	2	1	2,0		9. SCENA Opłata
13F	Rezerwa					
14F	Rezerwa					

Tytuł		PROJEKT BUDYNKU ŚWIETLIKI PIENIROWEJ	
Adres obiektu		WÓLKA SMOLANA, Gmina Brochów	
Inwestor		Branża	
Nr rysunku		15A	
Tytuł rysunku		SCHEMAT ROZDZIELNICY GŁÓWNEJ RG	
OPRACOWANIE	IMIĘ I NAZWISKO	NR UPRAWNIENI	PODPIS
Projekt	Zbigniew Wrona mgr inż.	MAZ/0419/PWOE/11	
Opracowanie	Zbigniew Wrona mgr inż.	MAZ/0419/PWOE/11	