



# Schemat konstrukcji zadaszzenia patia 1:50

(wymiar w cm)

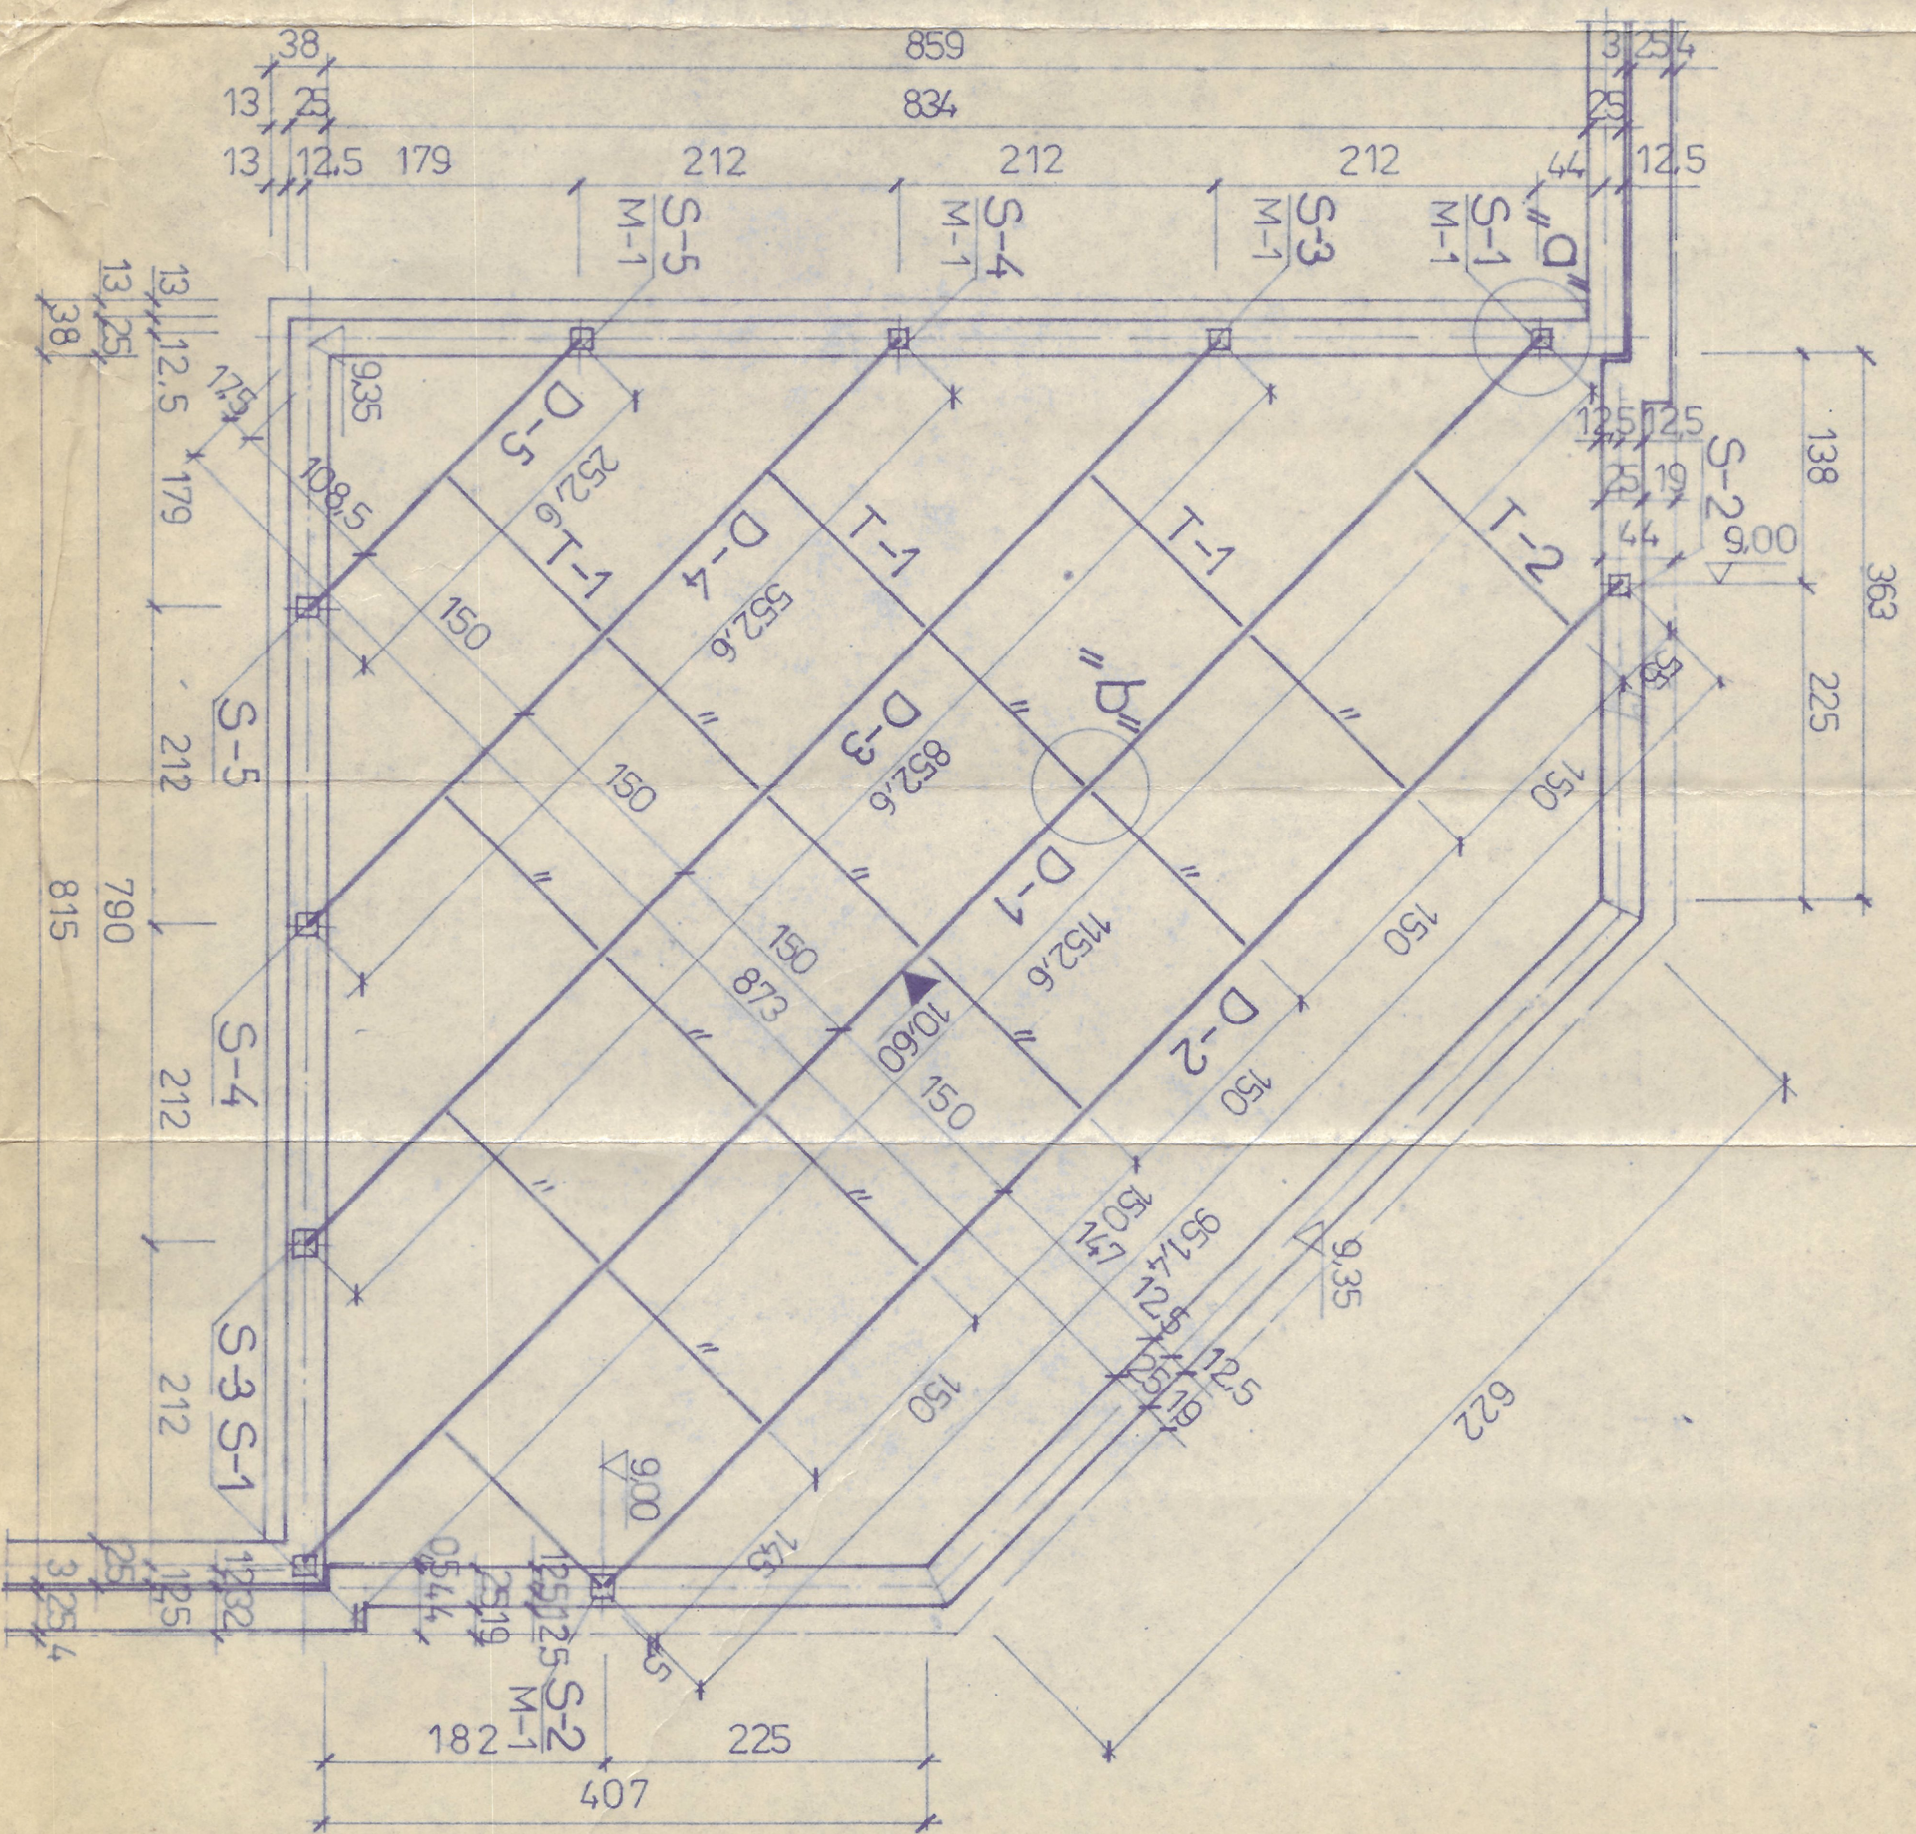


## Stupki 1:10

Symbol	Szt.	N1=935	N2=1028	H=930	l=910 mm
S-1	1 szt.	2	2	2	2
S-2	2 szt.	2	2	2	2
S-3	2 szt.	2	2	2	2
S-4	2 szt.	2	2	2	2
S-5	2 szt.	2	2	2	2

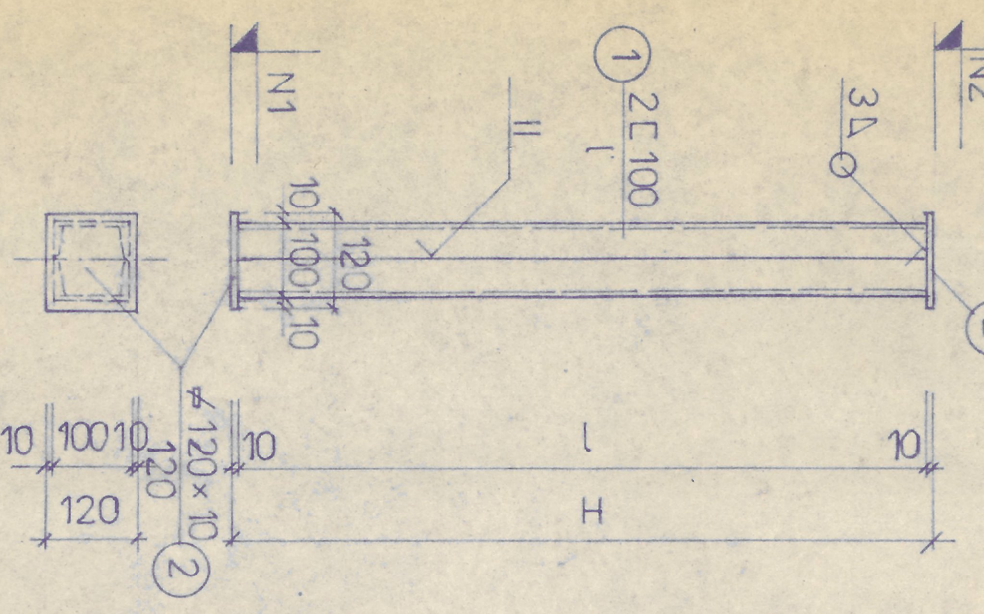


## Szegółny połączeń „a” 1:10

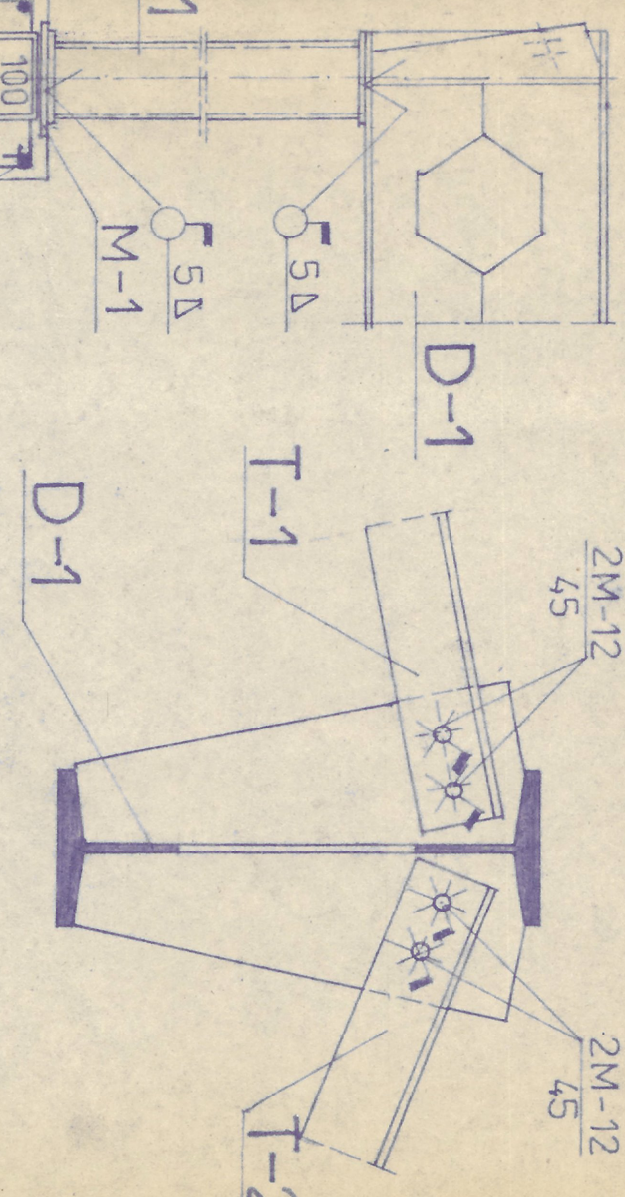


Stal profilowa St3SX  
 Elektrody ER-146  
 Stal zbrojeniowa A-0  
 Beton B-15

- Uwagi:
1. Rozpatrywać z proj. architekt.
  2. Wymiary i rzędne sprawdzić w naturze.
  3. Na ścianach bud. istniejącego wył. wieniec zeb. 25x30cm w poz. 935 i osadzić w nim marki M-1.
  4. Zabezpieczenia antykorozyjne wg opisu techn.
  5. Wykaz stali profilowej - K-5/III.
  6. Wykaz stali zbrojen. - K-6/III.

## Dźwigary stalowe 1:10/1:20 (WYMIARY W mm)

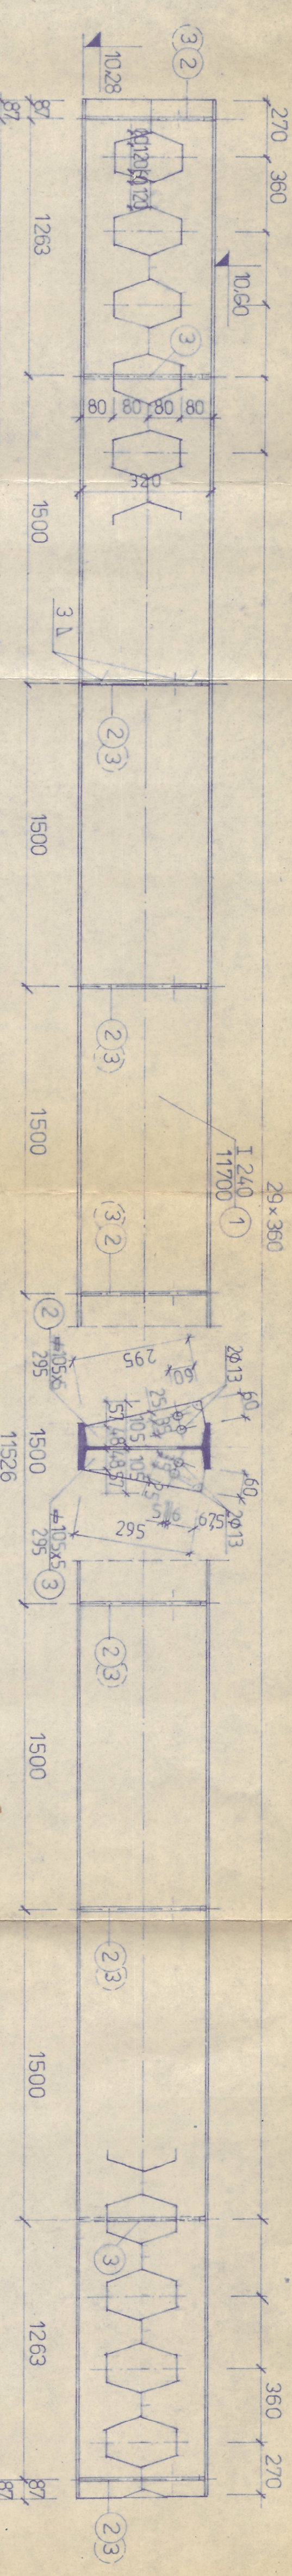

## D-2 szt.1, (D-3 szt.1)

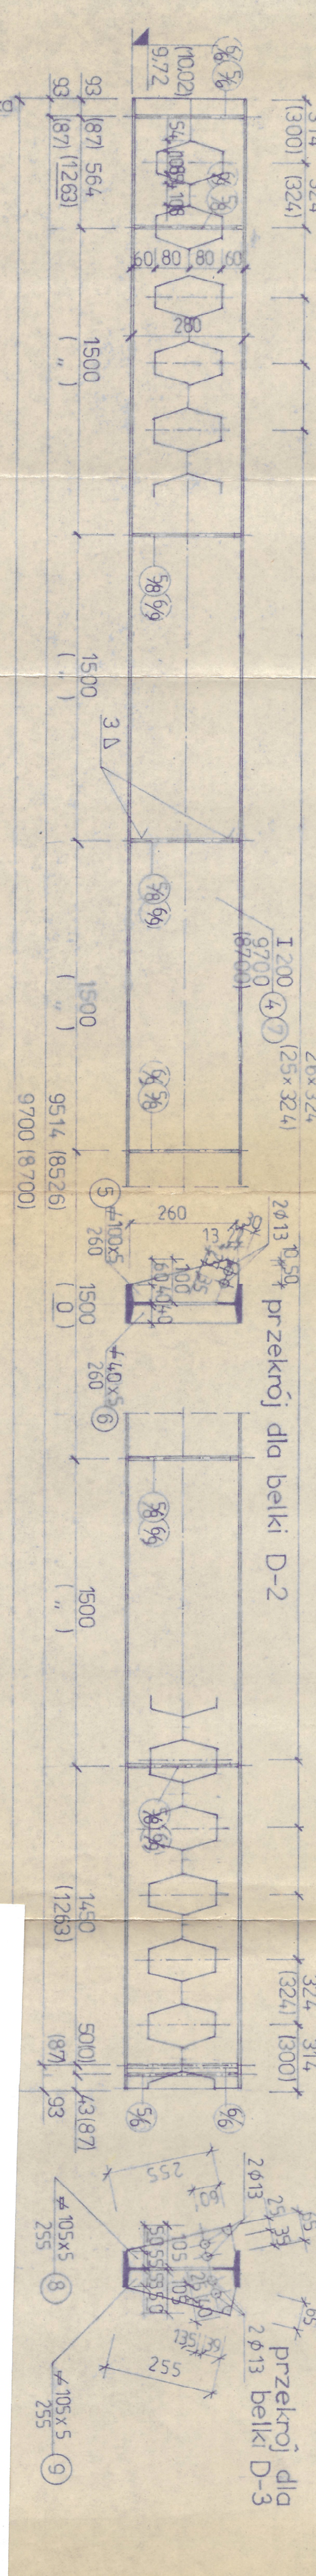

## D-4 szt.1, (D-5 szt.1)

