


Elewacja BOCZNA - Północna

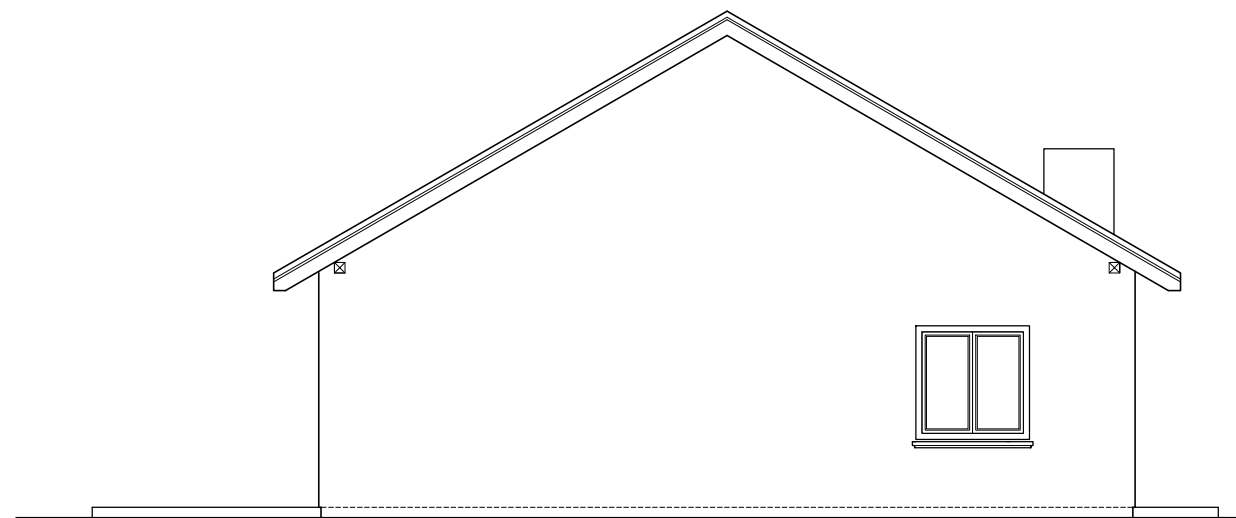

Elewacja TYLNA - Wschodnia

Nazwa	PROJEKT BUDOWLANY budowy stacji podwyższania ciśnienia wraz z dwoma zbiornikami retencyjnymi o poj. 50m <sup>3</sup>	
Adres budowy	Tułowice, gm. Brochów, działka nr ewid. 104/2 oraz cz. dz. nr ewid. 46, 99, 105 i 106, obręb : 0028 Tułowice, jedn. ewid. 142802_2 Brochów, powiat sochaczewski	
Nazwa rysunku	Elewacje - <i>Architektura</i>	
Rysunek nr A05		Skala 1 : 100
Projektant :		Maj 2025r