


1/01	Hall wejściowy	8,97m ²
1/02	Sterownia	5,95m ²
1/03	Chlorownia	5,78m ²
1/04	Hydrofornia	21,61m ²
1/05	Komunikacja	4,32m ²
1/06	W - C	2,50m ²
1/07	W - C	3,52m ²
1/08	Magazyn Nr 2	66,00m ²
1/09	Magazyn Nr 1	17,11m ²
1/10	Agregat	7,15m ²
RAZEM :		142,91m²

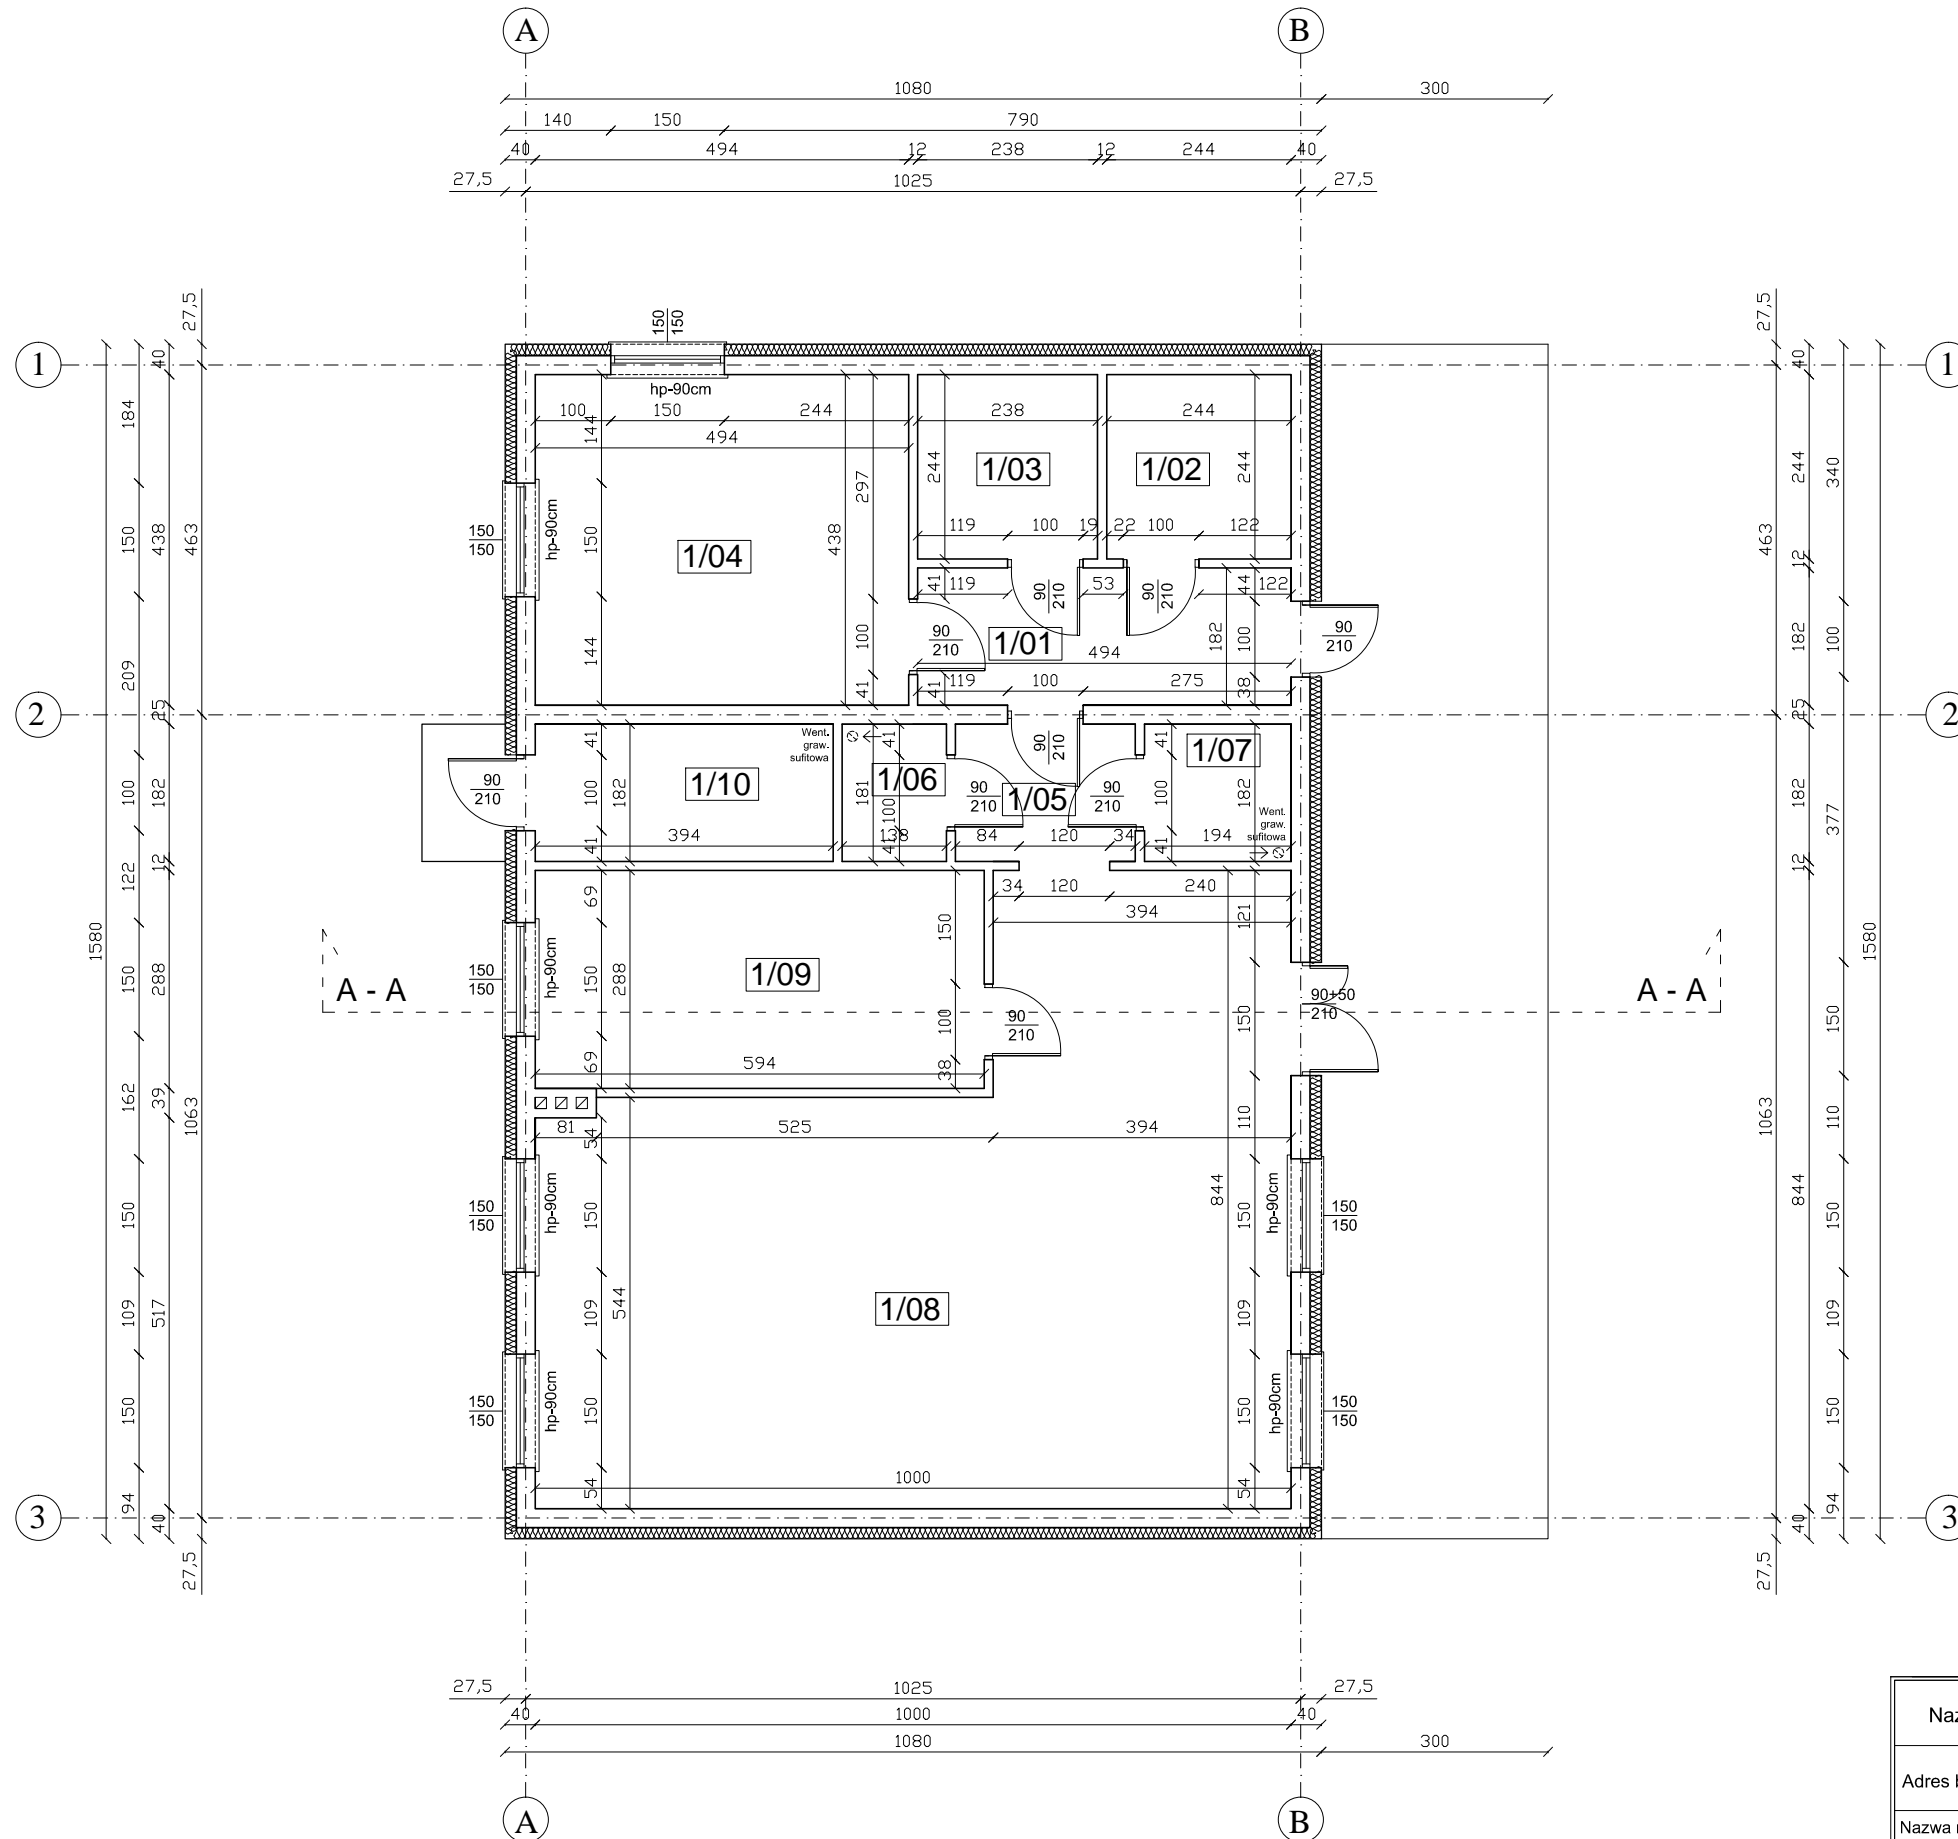

Nazwa	PROJEKT BUDOWLANY budowy stacji podwyższania ciśnienia wraz z dwoma zbiornikami retencyjnymi o poj. 50m ³	
Adres budowy	Tułowice, gm. Brochów, działka nr ewid. 104/2 oraz cz. dz. nr ewid. 46, 99, 105 i 106, obręb : 0028 Tułowice, jedn. ewid. 142802_2 Brochów, powiat sochaczewski	
Nazwa rysunku	Rzut przyziemia - <i>Architektura</i>	
Rysunek nr A02		Skala 1 : 100
Projektant :		Maj 2025r