


PRZEKRÓJ POPRZECZNY

0+000 ÷ 0+695

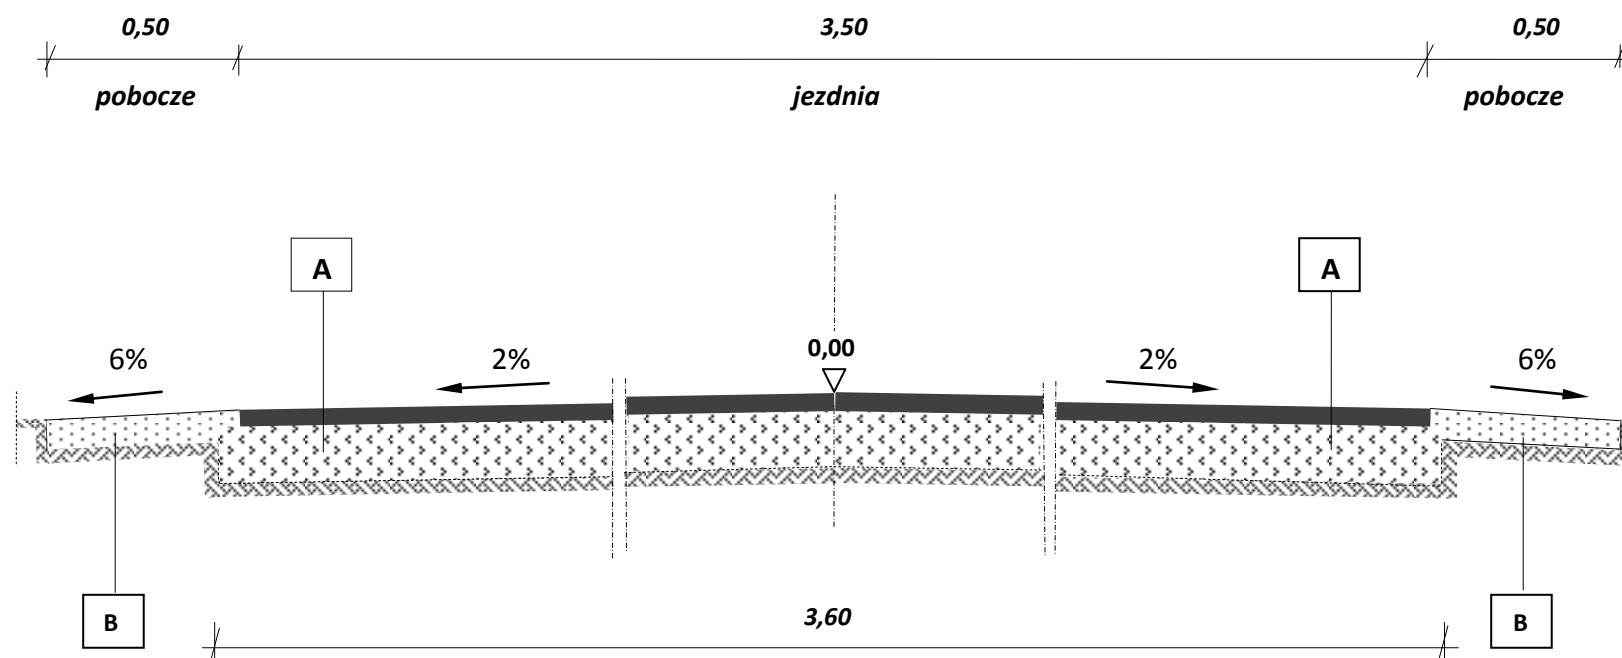

A

JEZDNIA

- WARSTWA ŚCIERALNA Z AC11S gr. 5 cm - KR 1-2
- POBUDOWA Z KRUSZYWA ŁAMANEGO gr. 15cm
- ISTNIEJĄCA NAWIERZCHNIA

B

POBOCZE

- MIESZANKA KRUSZYWA ŁAMANEGO I NATURALNEGO gr. 8 cm

Christiani Przedsiębiorstwo Budownictwa Komunikacyjnego ul. Dunikowskiego 7/8, 02-784 Warszawa		
INWESTOR: GMINA BROCHÓW		
PROJEKT: PRZEBUDOWA DRÓGI GMINNEJ W M.GÓRKI		
RYSUNEK: PRZEKROJE NORMALNE		
OPRACOWAŁ	mgr inż. Przemysław Wiącek	Upr. bud. MAZ/0396/POOD/06
DATA: 02.2013 r.	SKALA: 1:20	PODPIS: