SCHEMAT KOTŁOWNI GAZOWEJ O MOCY 40 kW

LEGENDA
- Przewód zasilania
- Przewód powrotu
- Przewód wody zimnej
- Przewód wody ciepłej
- Przewód cyrkulacji

(Przewód zasilania, Przewód powrotu → układu grzewczego; Przewód wody zimnej, Przewód wody ciepłej, Przewód cyrkulacji → układu ciepłej wody użytkowej)

ZO - Zawór odcinający
ZZ - Zawór zwrotny
ZS - Zawór spustowy
M - Manometr
T - Termometr
RZ - Rozdzielacz zasilania
RP - Rozdzielacz powrotu

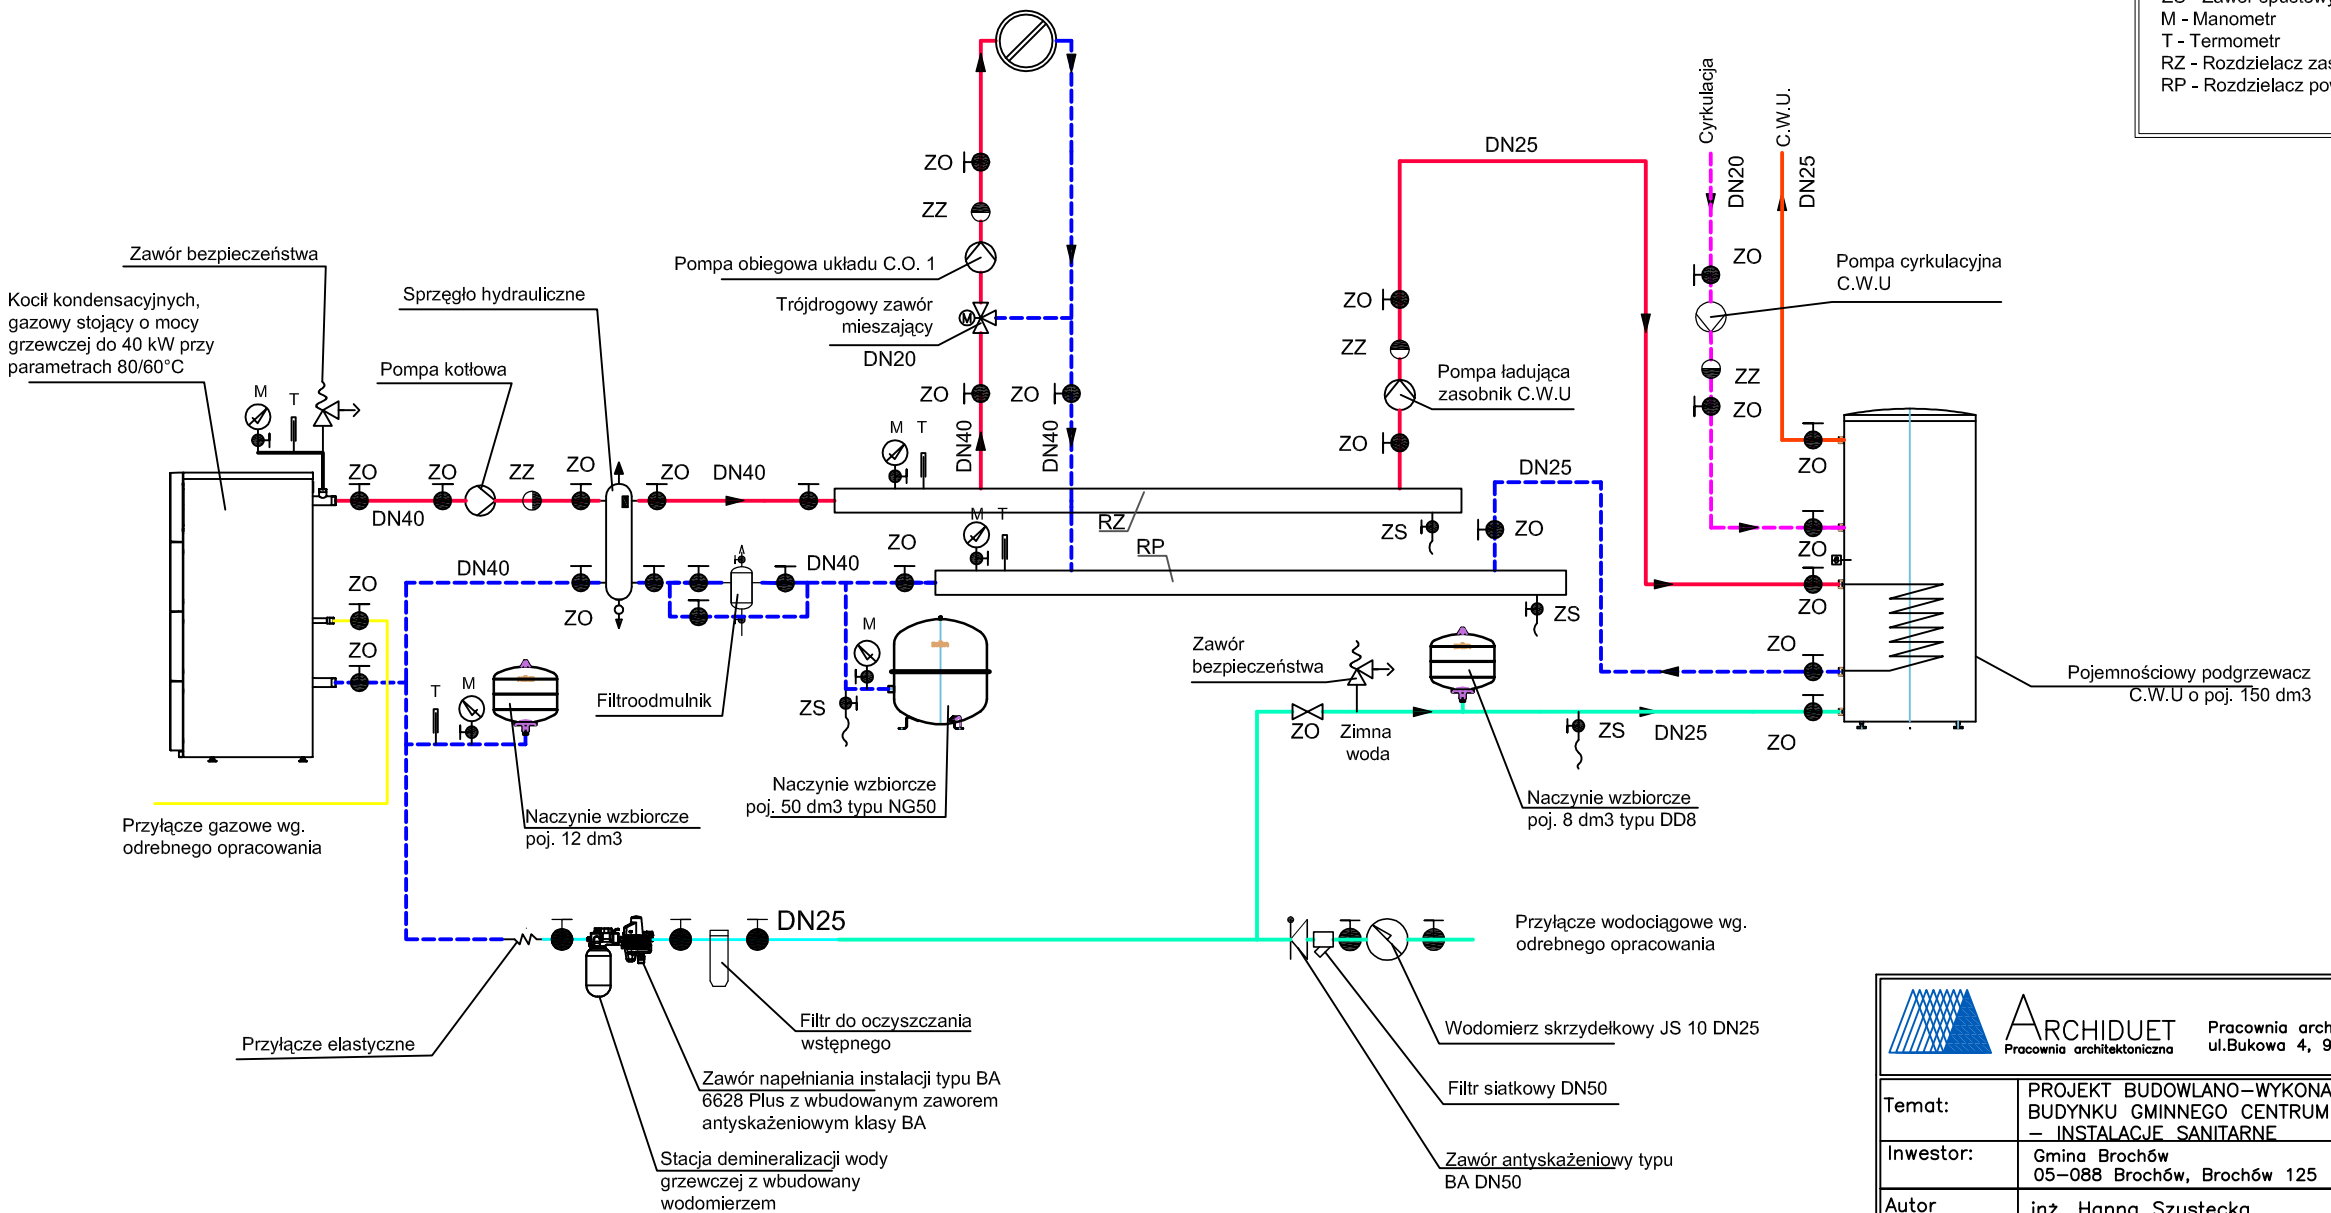

ARCHIDUET Pracownia architektoniczna	Pracownia architektoniczna "ARCHIDUET" ul.Bukowa 4, 96–500 Sochaczew	
Temat:	PROJEKT BUDOWLANO–WYKONAWCZY BUDYNKU GMINNEGO CENTRUM MEDYCZNEGO – INSTALACJE SANITARNE	
Inwestor:	Gmina Brochów 05–088 Brochów, Brochów 125	
Autor opracowania: Projektant:	inż. Hanna Szustecka upraw. bud. Nr 57/90/Sk–ce	
Sprawdzający:	mgr inż.Magdalena Najmrocka upraw. bud. Nr 12/96	
Lokalizacja:	dz. nr ew. 315+316, obręb Janów–Janówek Brochów, gmina Brochów	Nr rys. 5
Nazwa rysunku:	INSTALACJA CENTRALNEGO OGRZEWANIA –SCHEMAT TECHNOLOGII KOTŁOWNI	
Data:lkw2016r.	Format : A3 / SKALA :	Nr str.