


Załącznik Nr 1 do decyzji Nr 5.2.019

MAPA DO CELOW PROJEKTOWYCH	
Oznaczenie katastralne i zgłoszenia pracy geodezyjnej	GN.6640.1484.2018
Miejscowość	Konary-Lęg
Jednostka ewidencyjna	142802 2 Brochów
Identyfikator Nazwa	142802 2.0014 Konary-Lęg
Identyfikator Nazwa	1.500
Skala mapy	200/7
Nazwa układu współrzędnych	Konarski 60
Data sporządzenia mapy	21.06.2018
Oznaczenie granic obszaru, który był przedmiotem aktualizacji	---
Oznaczenie i informacje o służebnościach gruntowych mających wpływ na zagospodarowanie gruntów, zlokalizowanych w granicach projektowanej inwestycji	Nie badano działu III KW
Arkusze mapy zasadniczej	7.175.14.25.2.2, 7.175.14.25.2.4
Nr działek	55/1
Wykonawca:	

**„ASYMUT” s.c.**  
 M. Zatorski, R. Janiszewski  
 95-500 Sochaczew, ul. Kołomyjska 60  
 NIP 837-165-45-23, REGON 141655888

Podpisano w dniu 21.06.2018 r. w Sochaczewie.  
 w sprawie prac geodezyjnych i aktualizacji mapy zasadniczej, których rezultatem jest niniejsza mapa do celów projektowych.  
**STAROSTA SOCHACZEWSKI**  
 [Podpis]  
 2018.06.21

**Legenda:**  
 m w m w - zywoplot

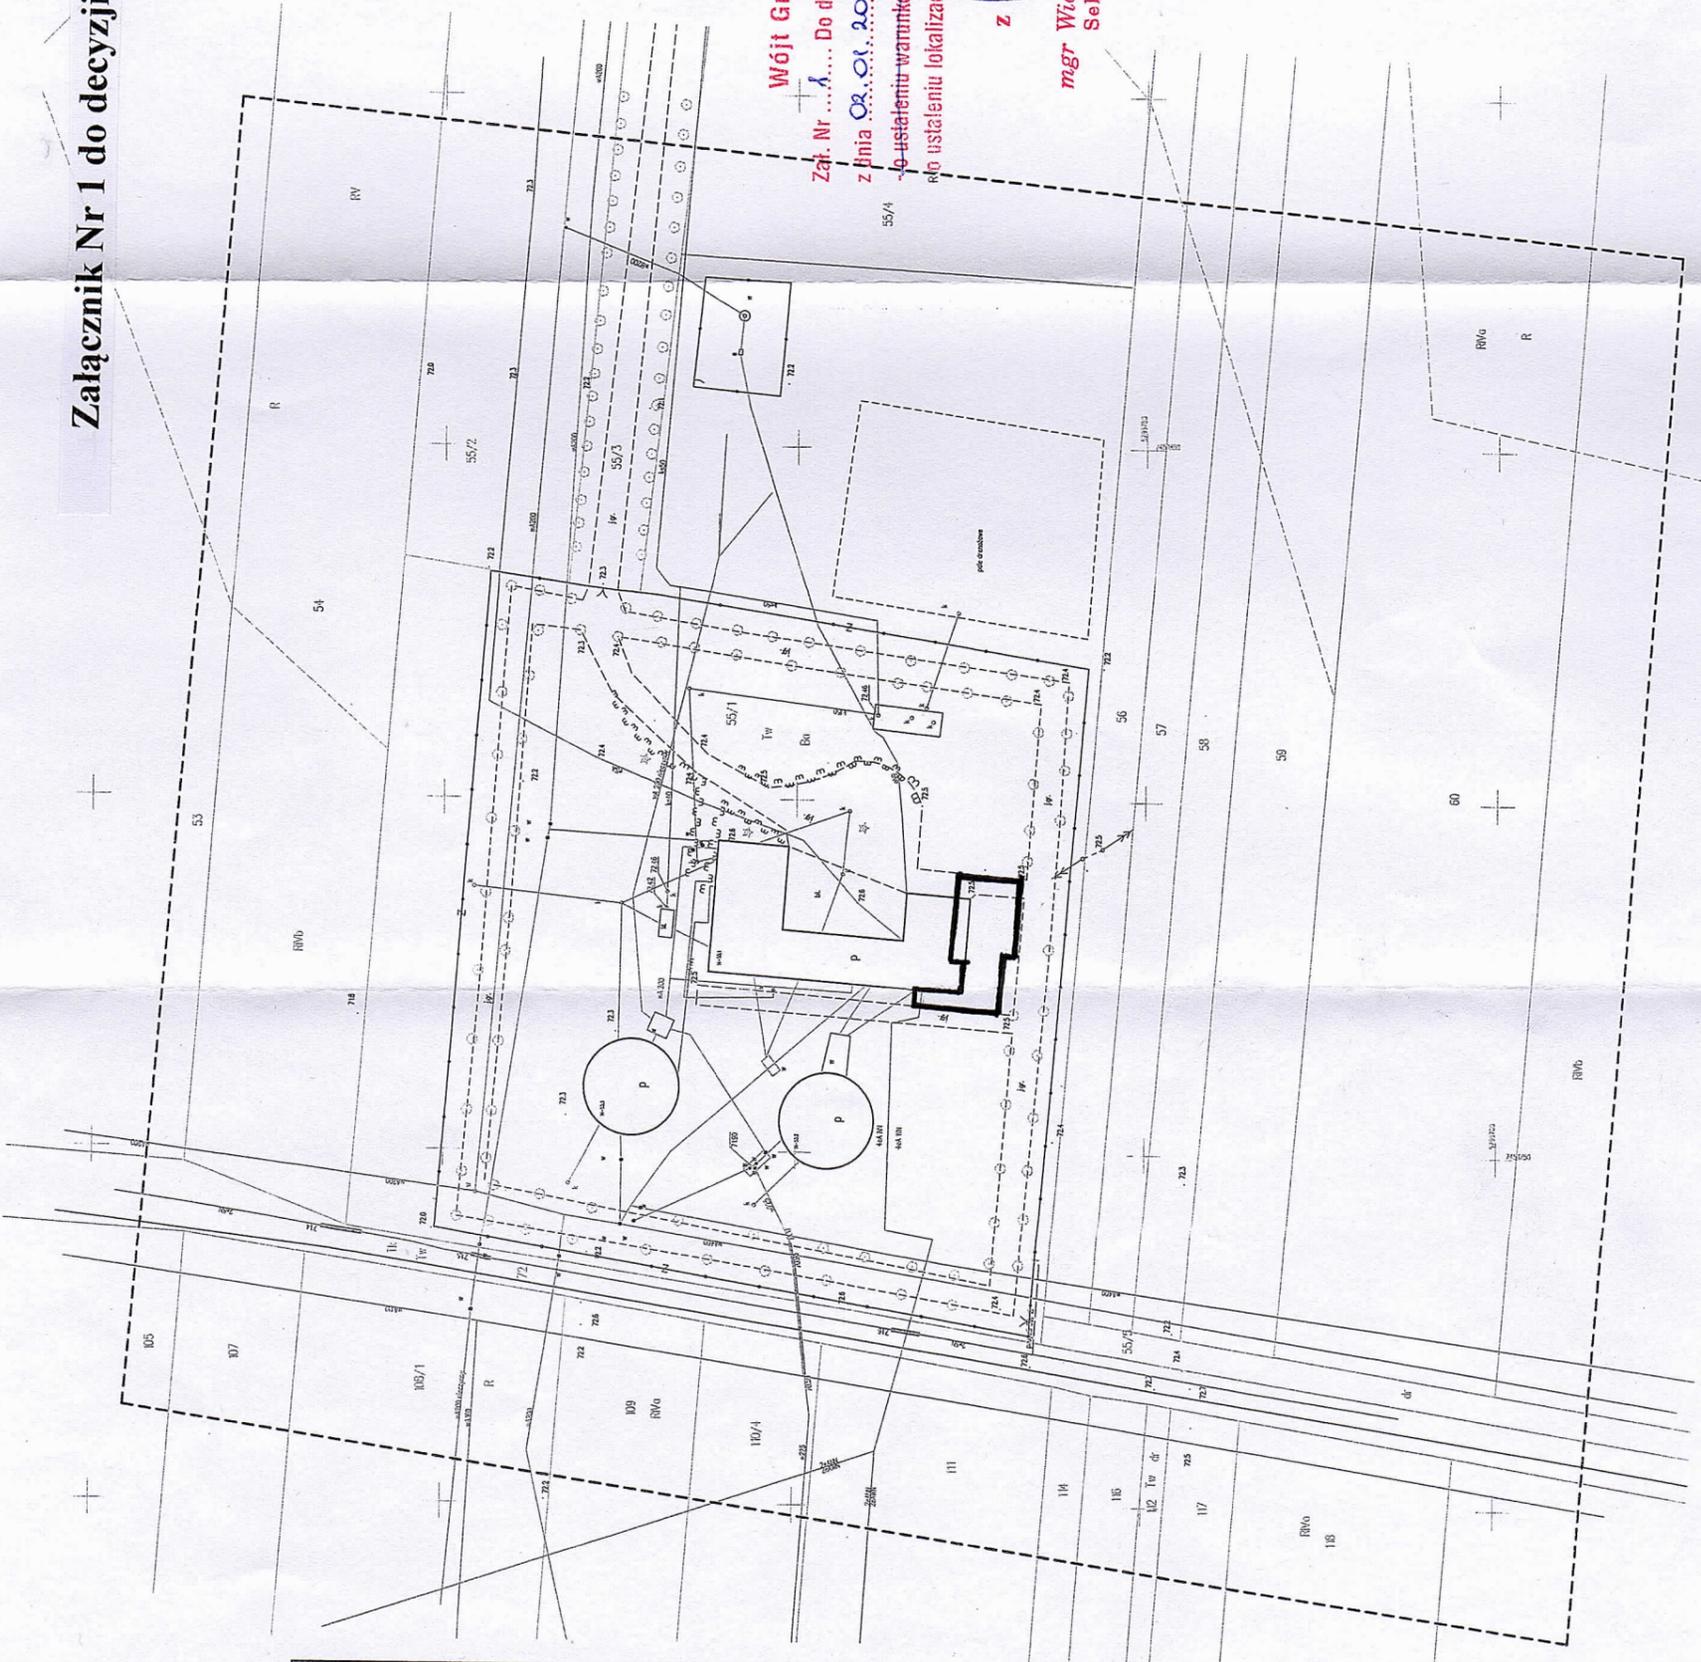

**Wójt Gminy Brochów**  
 Zał. Nr 1 Do decyzji Nr 5.2.019  
 z dnia 02.01.2019 znak 00.0133.13.2018  
 -o ustaleniu warunków zabudowy-  
 R40 ustaleniu lokalizacji inwestycji celu publicznego

**z upr. WÓJTA**  
**mgr Wioletta Dobrowolska**  
 Sekretarz Gminy

linie rozgraniczające inwestycji



mgr inż. Alicja Peja - Jaworska  
 upr. urbanistyczne nr 1500