




Widok z góry
skala 1:50

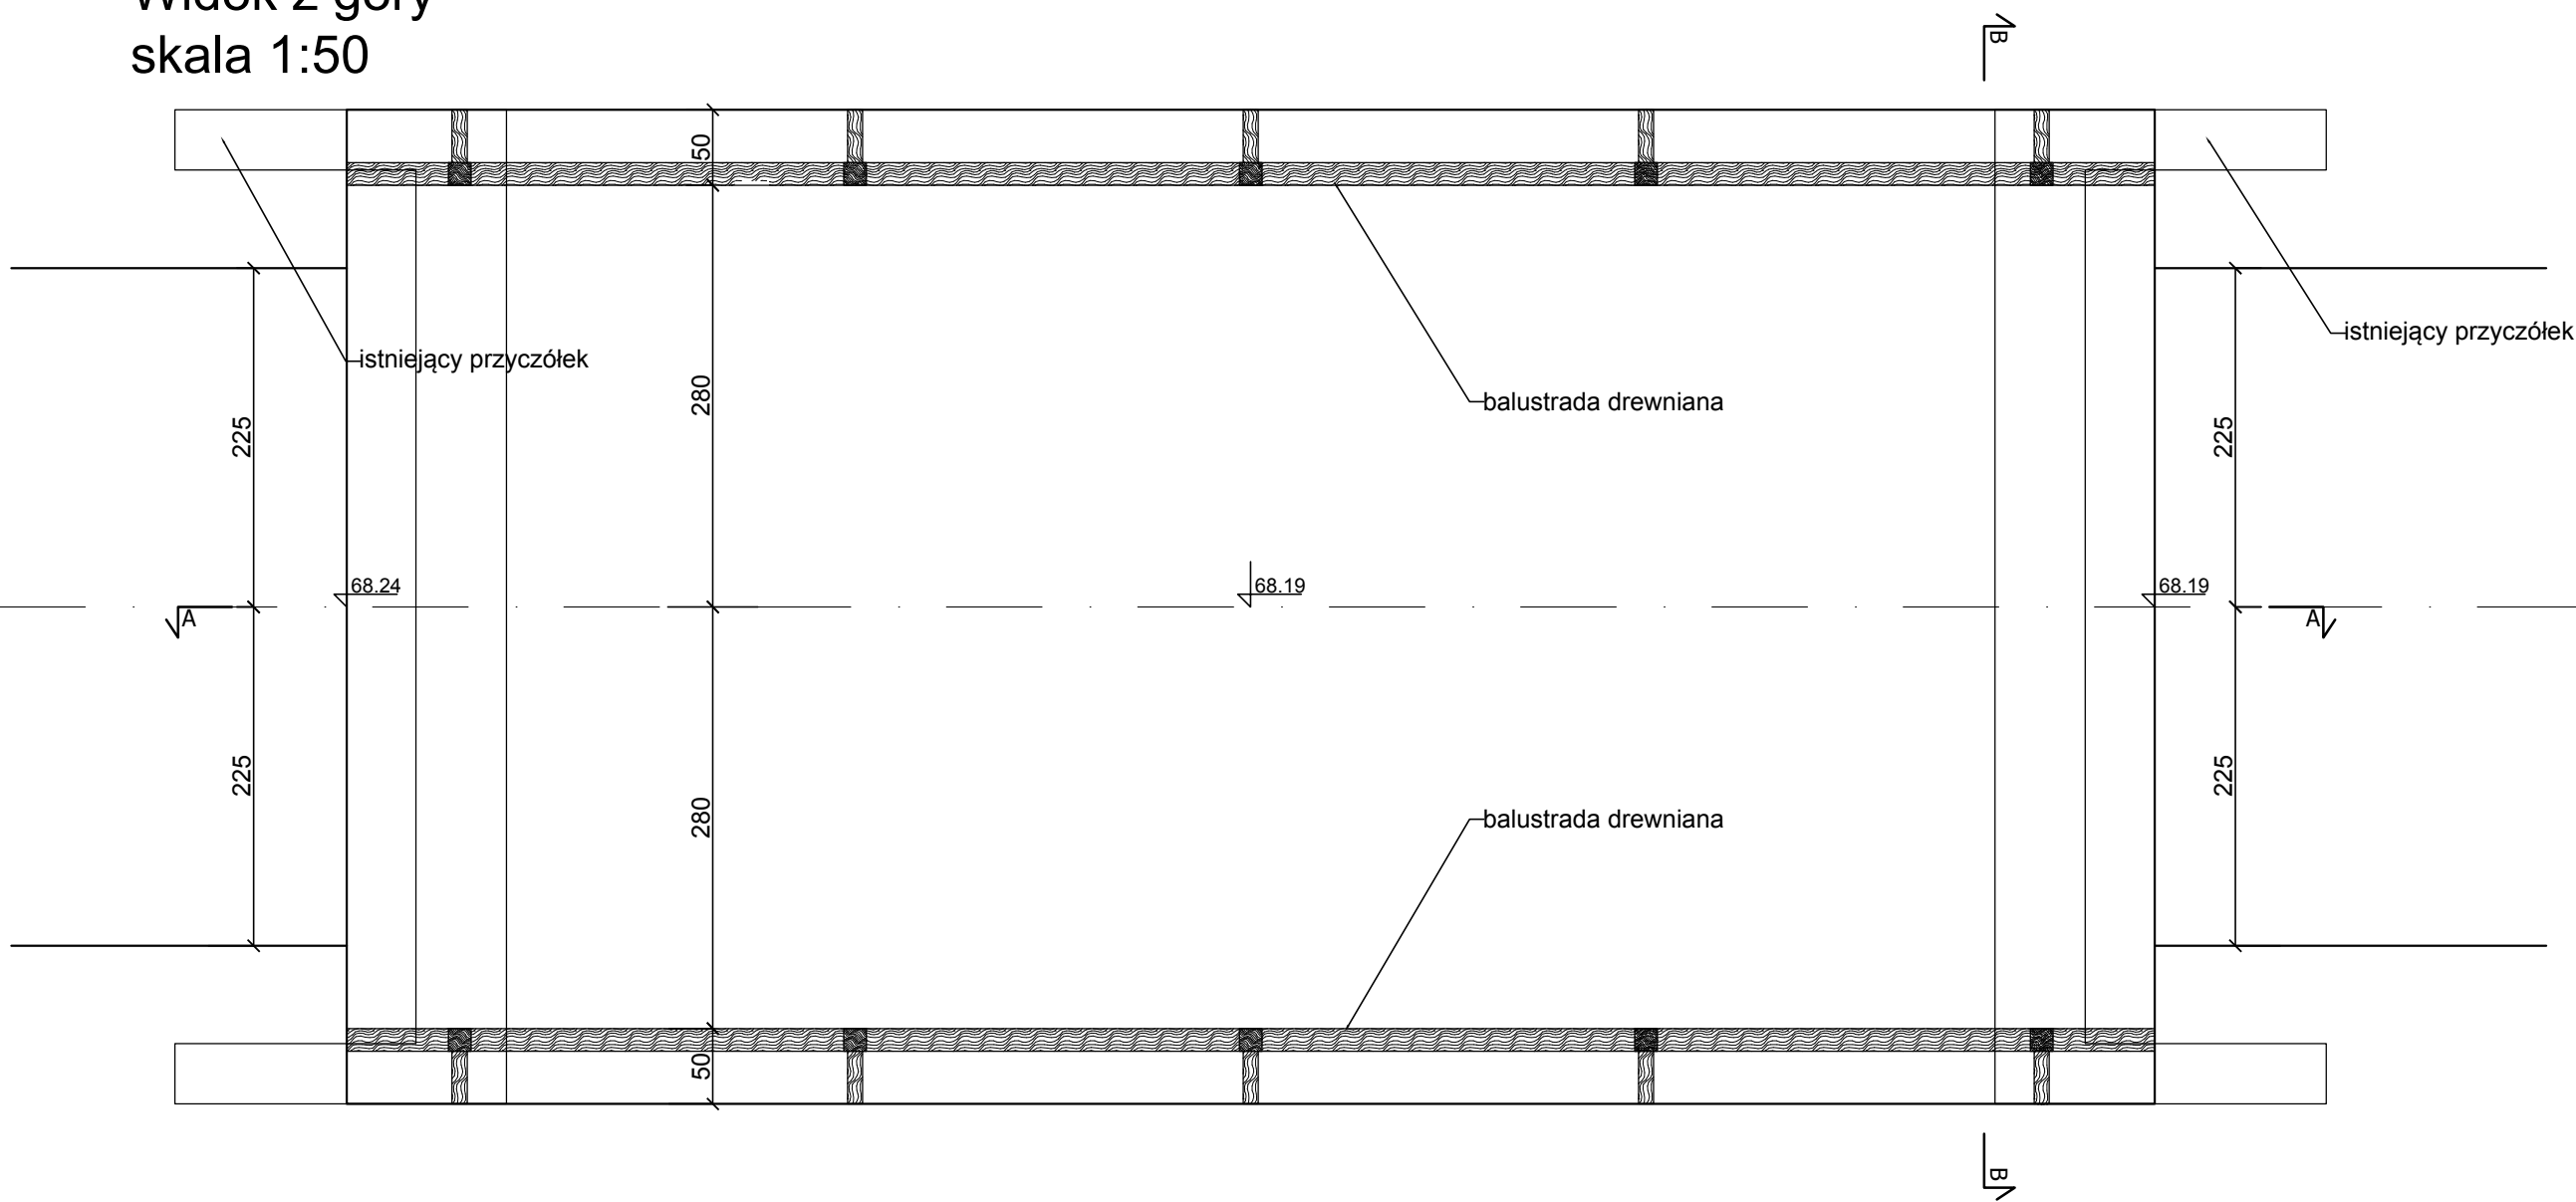

Przekrój B-B
skala 1:50

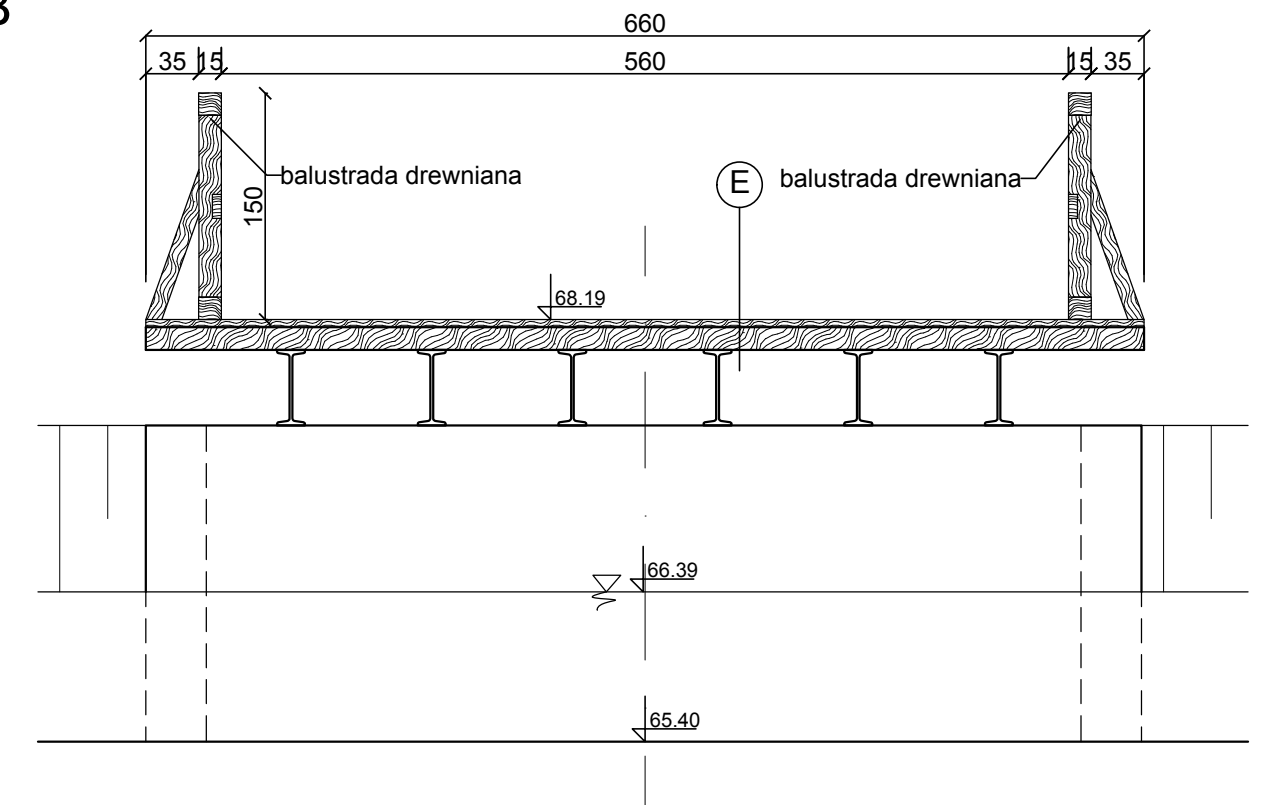

Przekrój A-A
skala 1:50

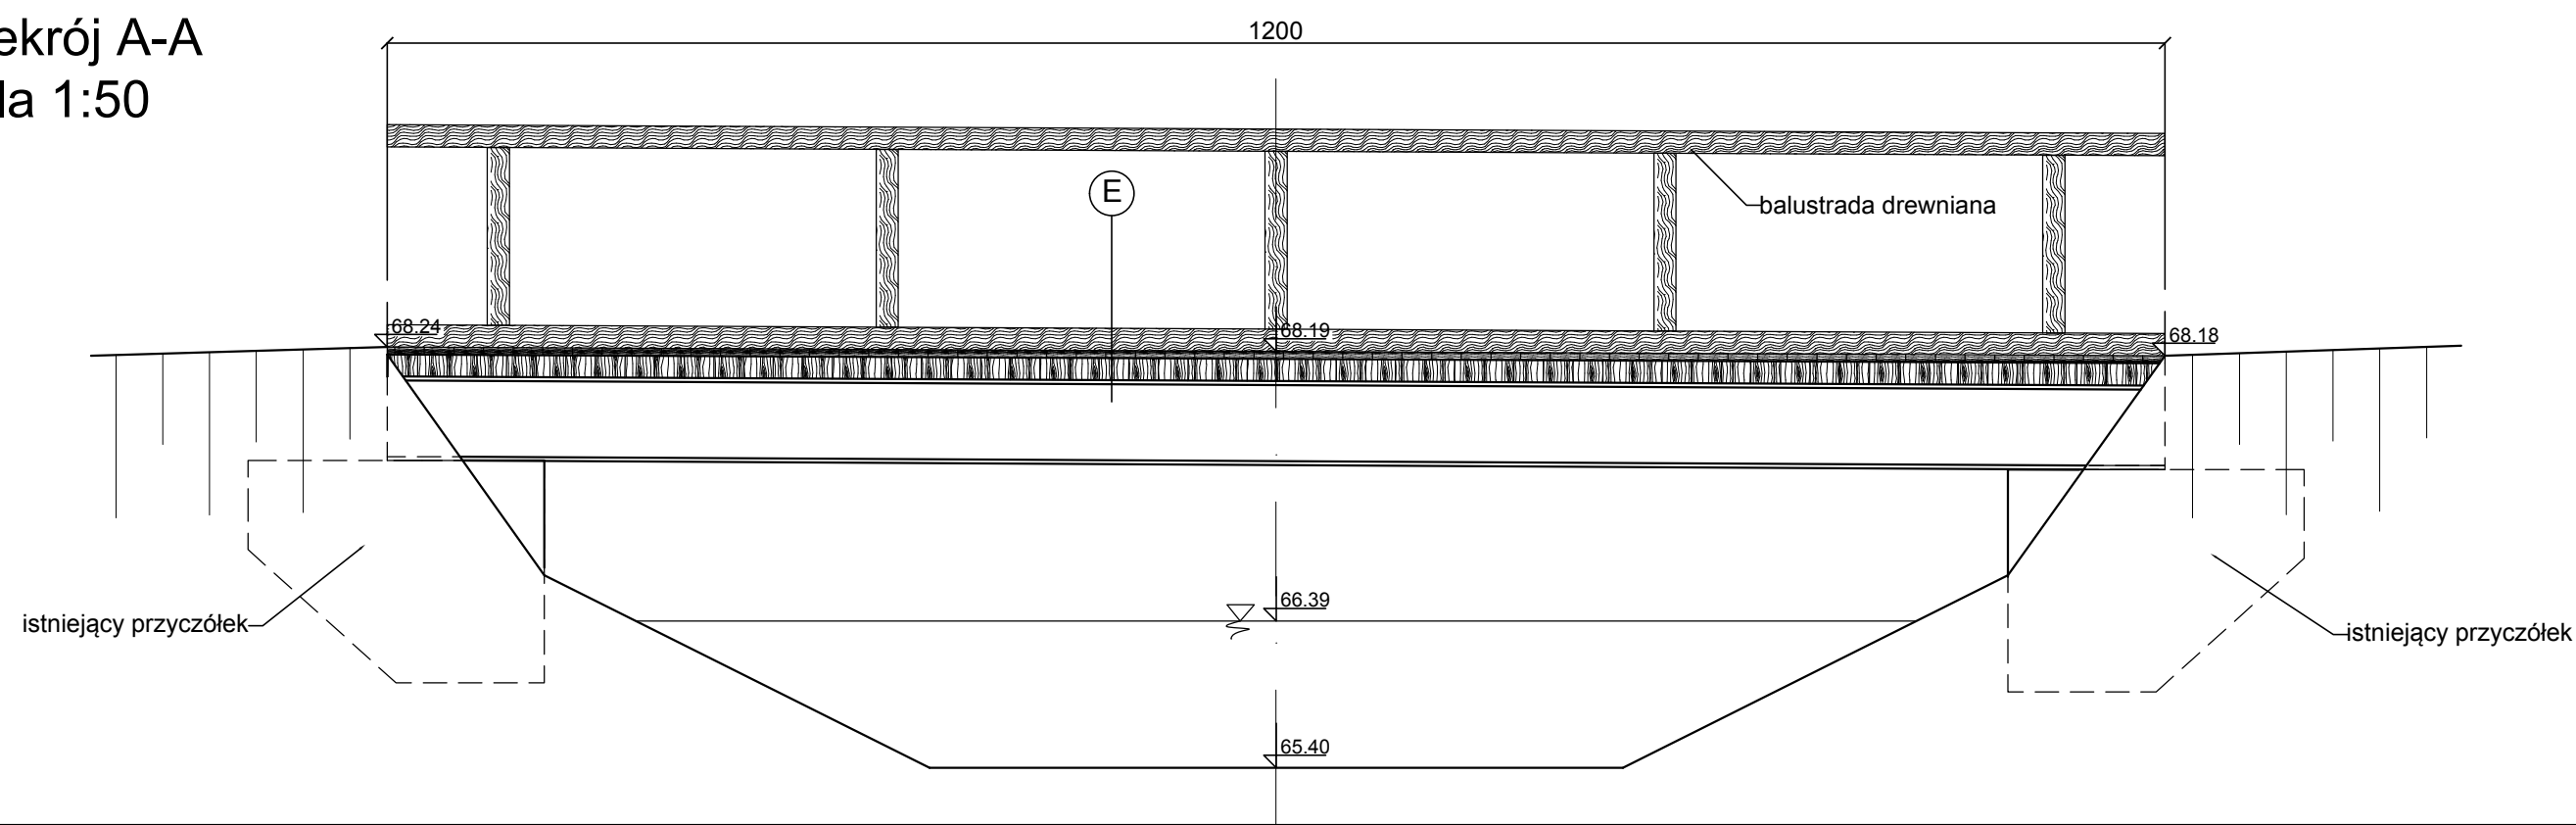

Ad. E:
Istniejąca nawierzchnia mostu:
- nawierzchnia z desek drewnianych
- belki drewniane

wymiary podano w [cm]
www.intecplan.com.pl

Temat:	Projekt remontu mostu na kanale Kromnowskim w gminie Brochów		
Inwestor:	Urząd Gminy Brochów Brochów 125, 05-088 Brochów		
Opracował:			
Projektant:	dr inż. Ryszard Chmielewski w specj. konstrukcyjno-budowlanej W-wa 178/02	 	
	mgr inż. Marek Krawczyk w specj. konstrukcyjno-budowlanej MAZ/0079/POOK/10		
Branża:	Konstrukcja		
Lokalizacja:	dz. nr 240/1, 153, 151 obręb Nowa Wieś-Śladów	nr rys.	K-11
Nazwa rysunku:	Inwentaryzacja		
data:	format rys.	skala rys.	nr strony
III. 2017r.	297x600	1:50